



位置図

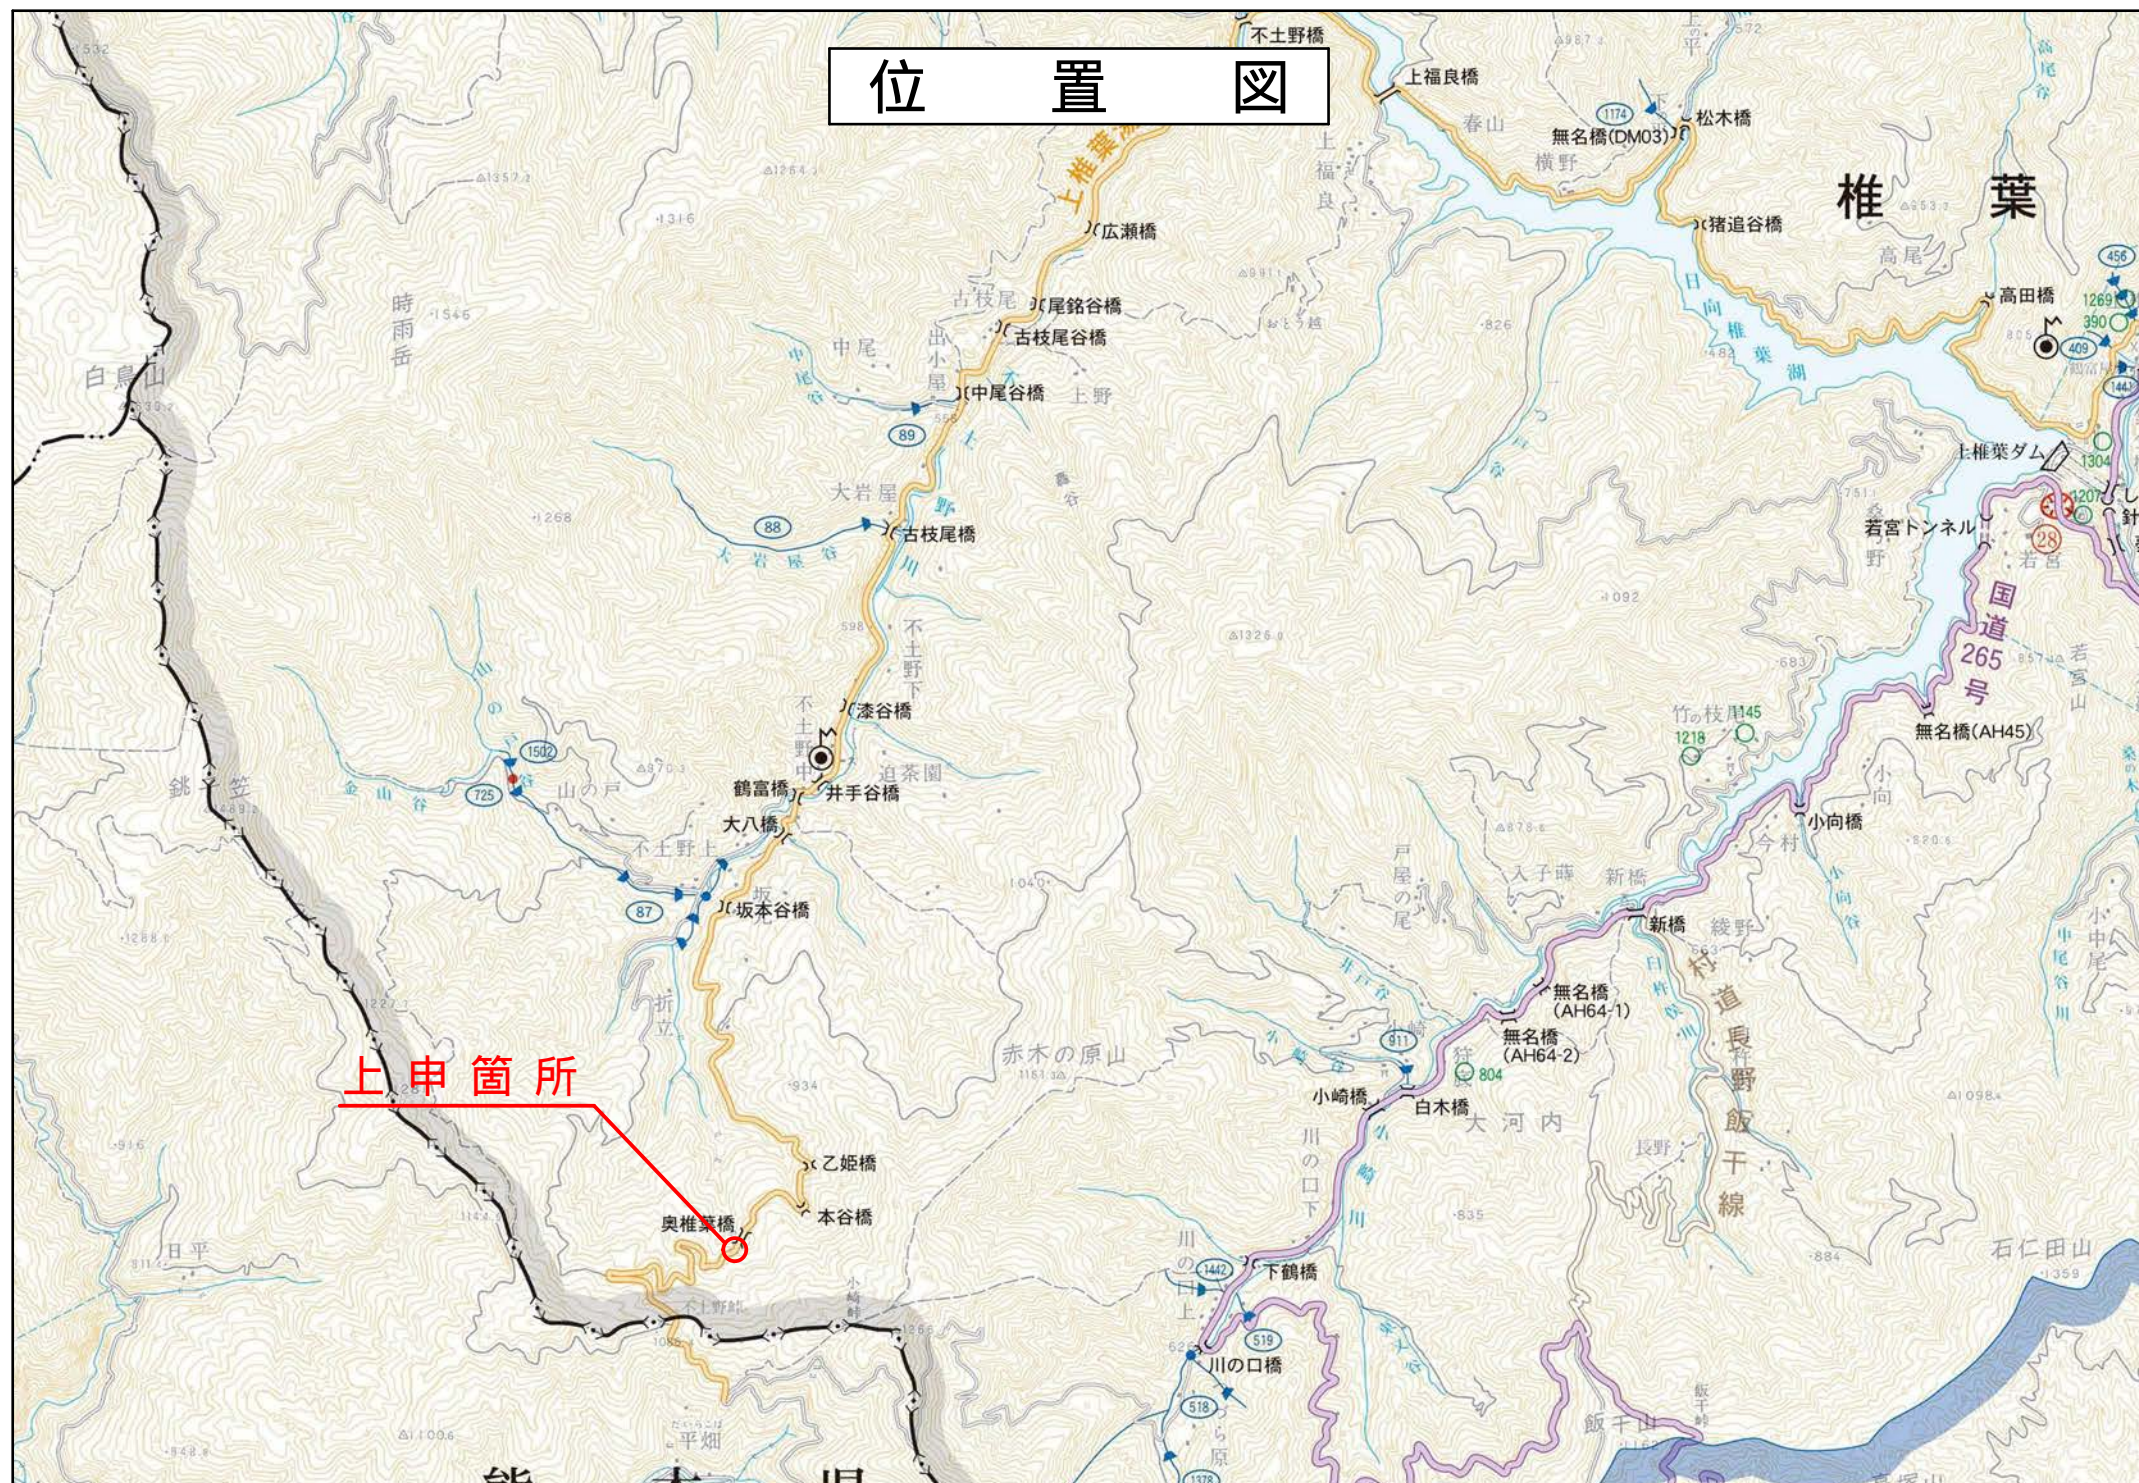

平面図 S=1 : 500

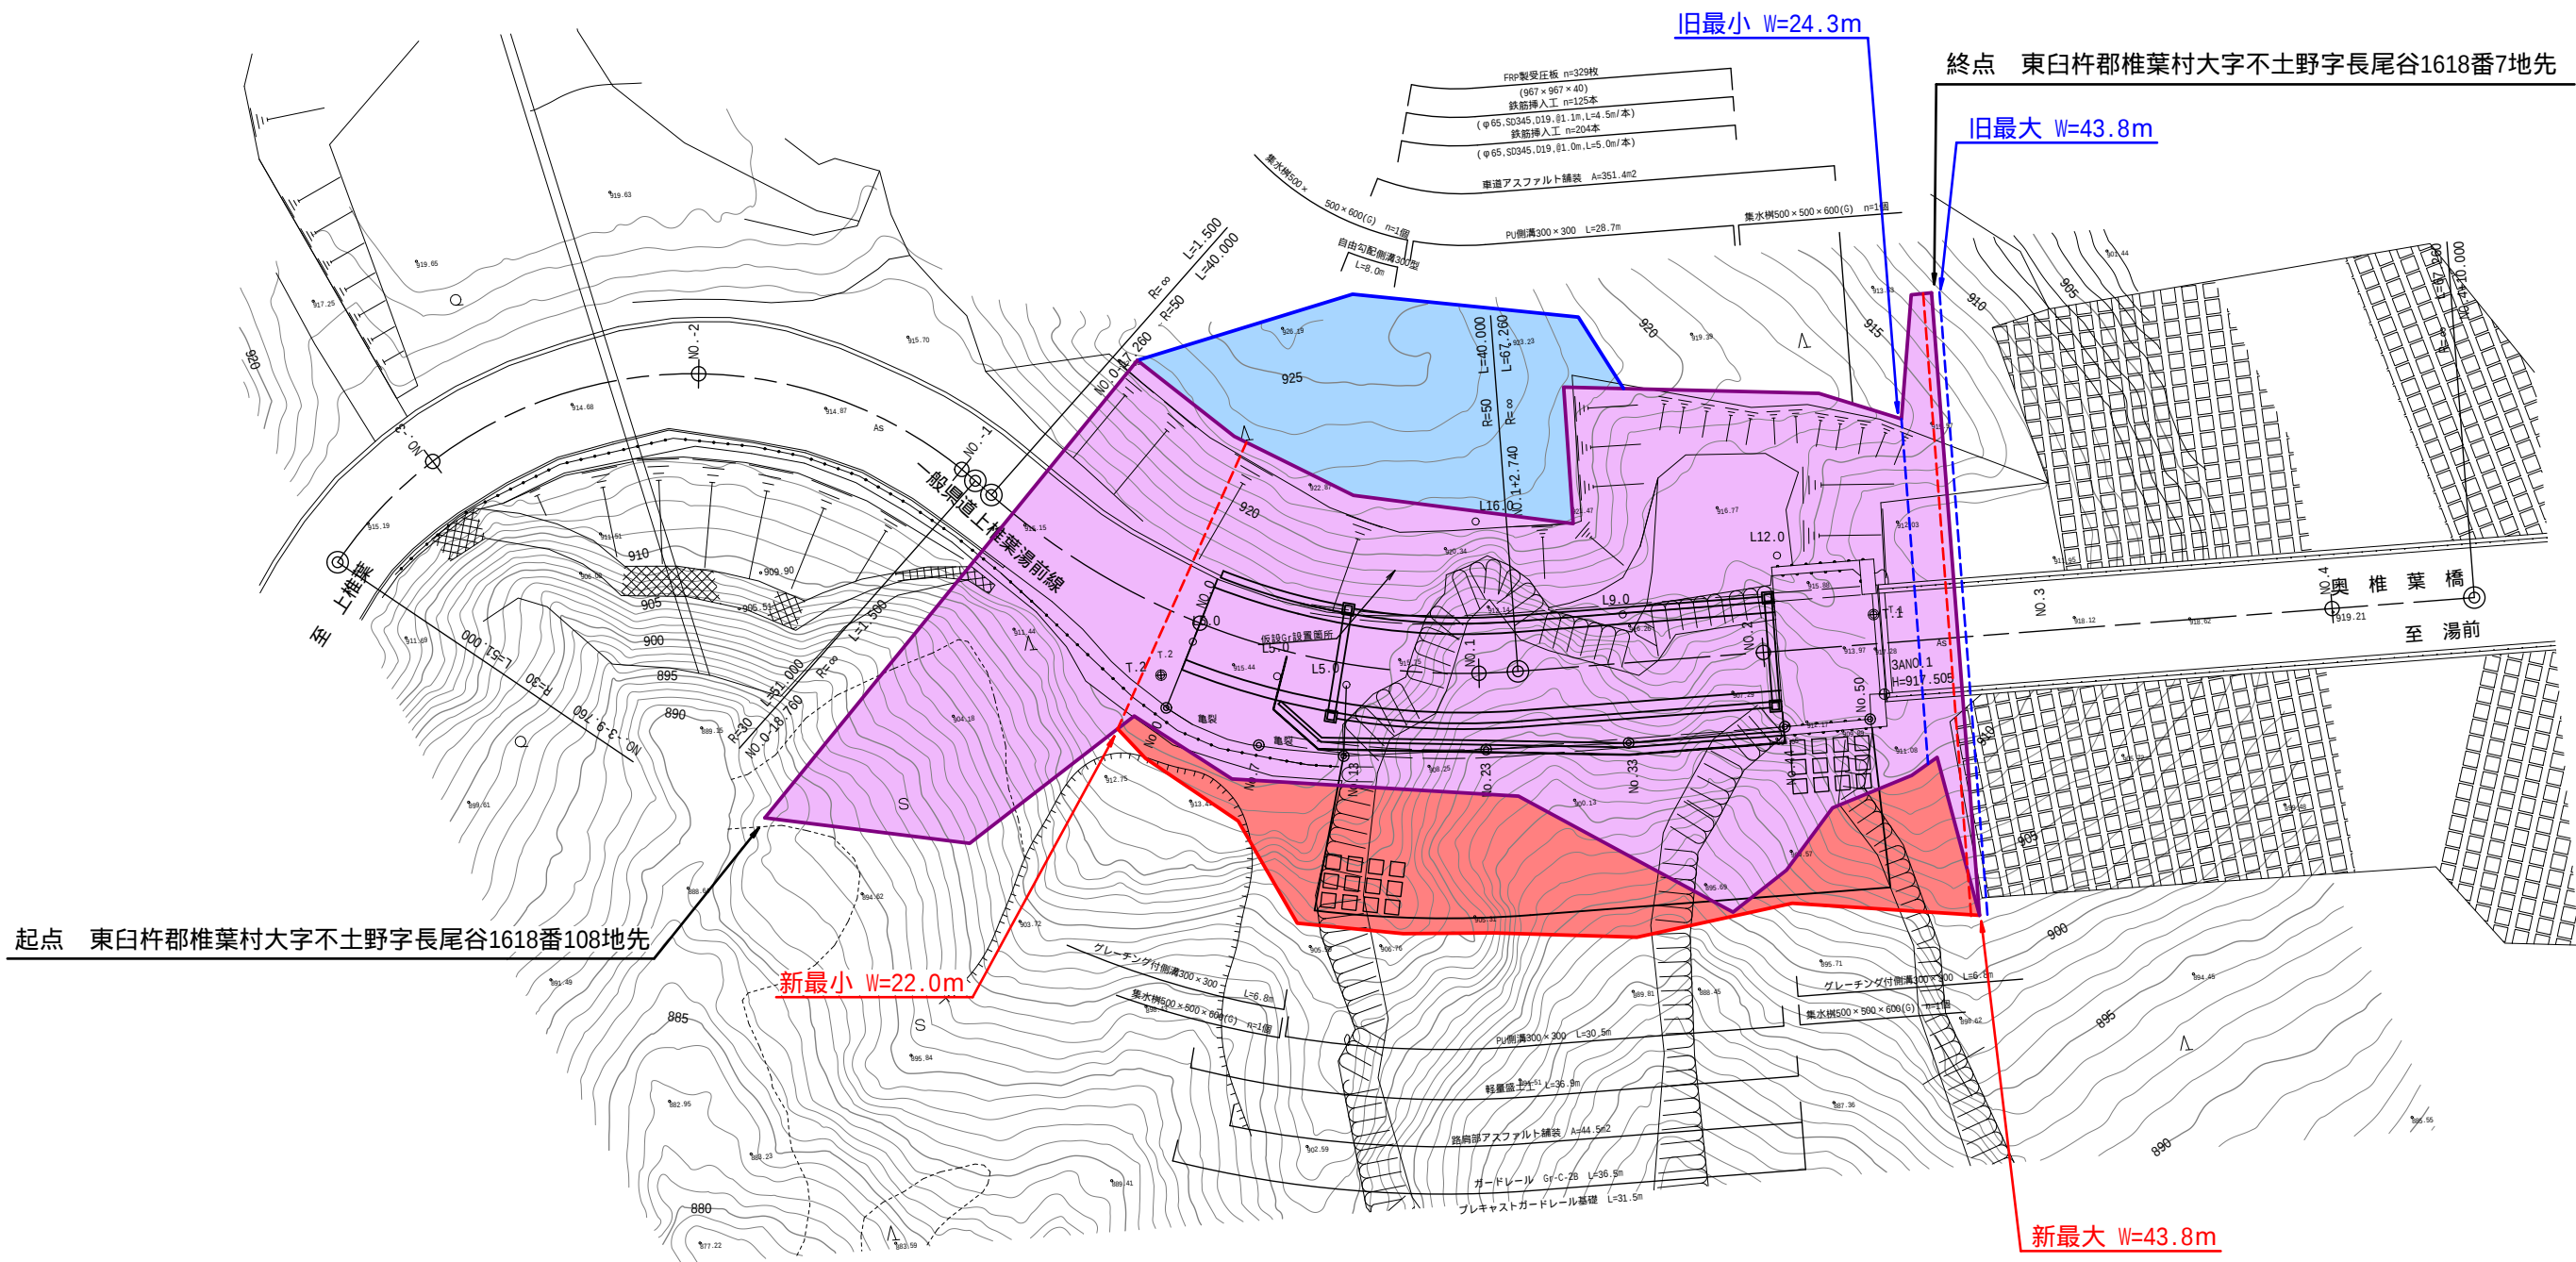

起点 東臼杵郡椎葉村大字不土野字長尾谷1618番108地先

終点 東臼杵郡椎葉村大字不土野字長尾谷1618番7地先

旧	W = 24.3 m ~ 43.8 m	L = 69.0 m
新	W = 22.0 m ~ 43.8 m	L = 69.0 m

道路台帳 115

工事名	一般県道 上椎葉湯前線		
図面名	平面図		
作成年月日	令和4年 11月		
縮尺	図示	図面番号	/
会社名			
事業者名	宮崎県日向土木事務所		