


日南土木事務所管内図

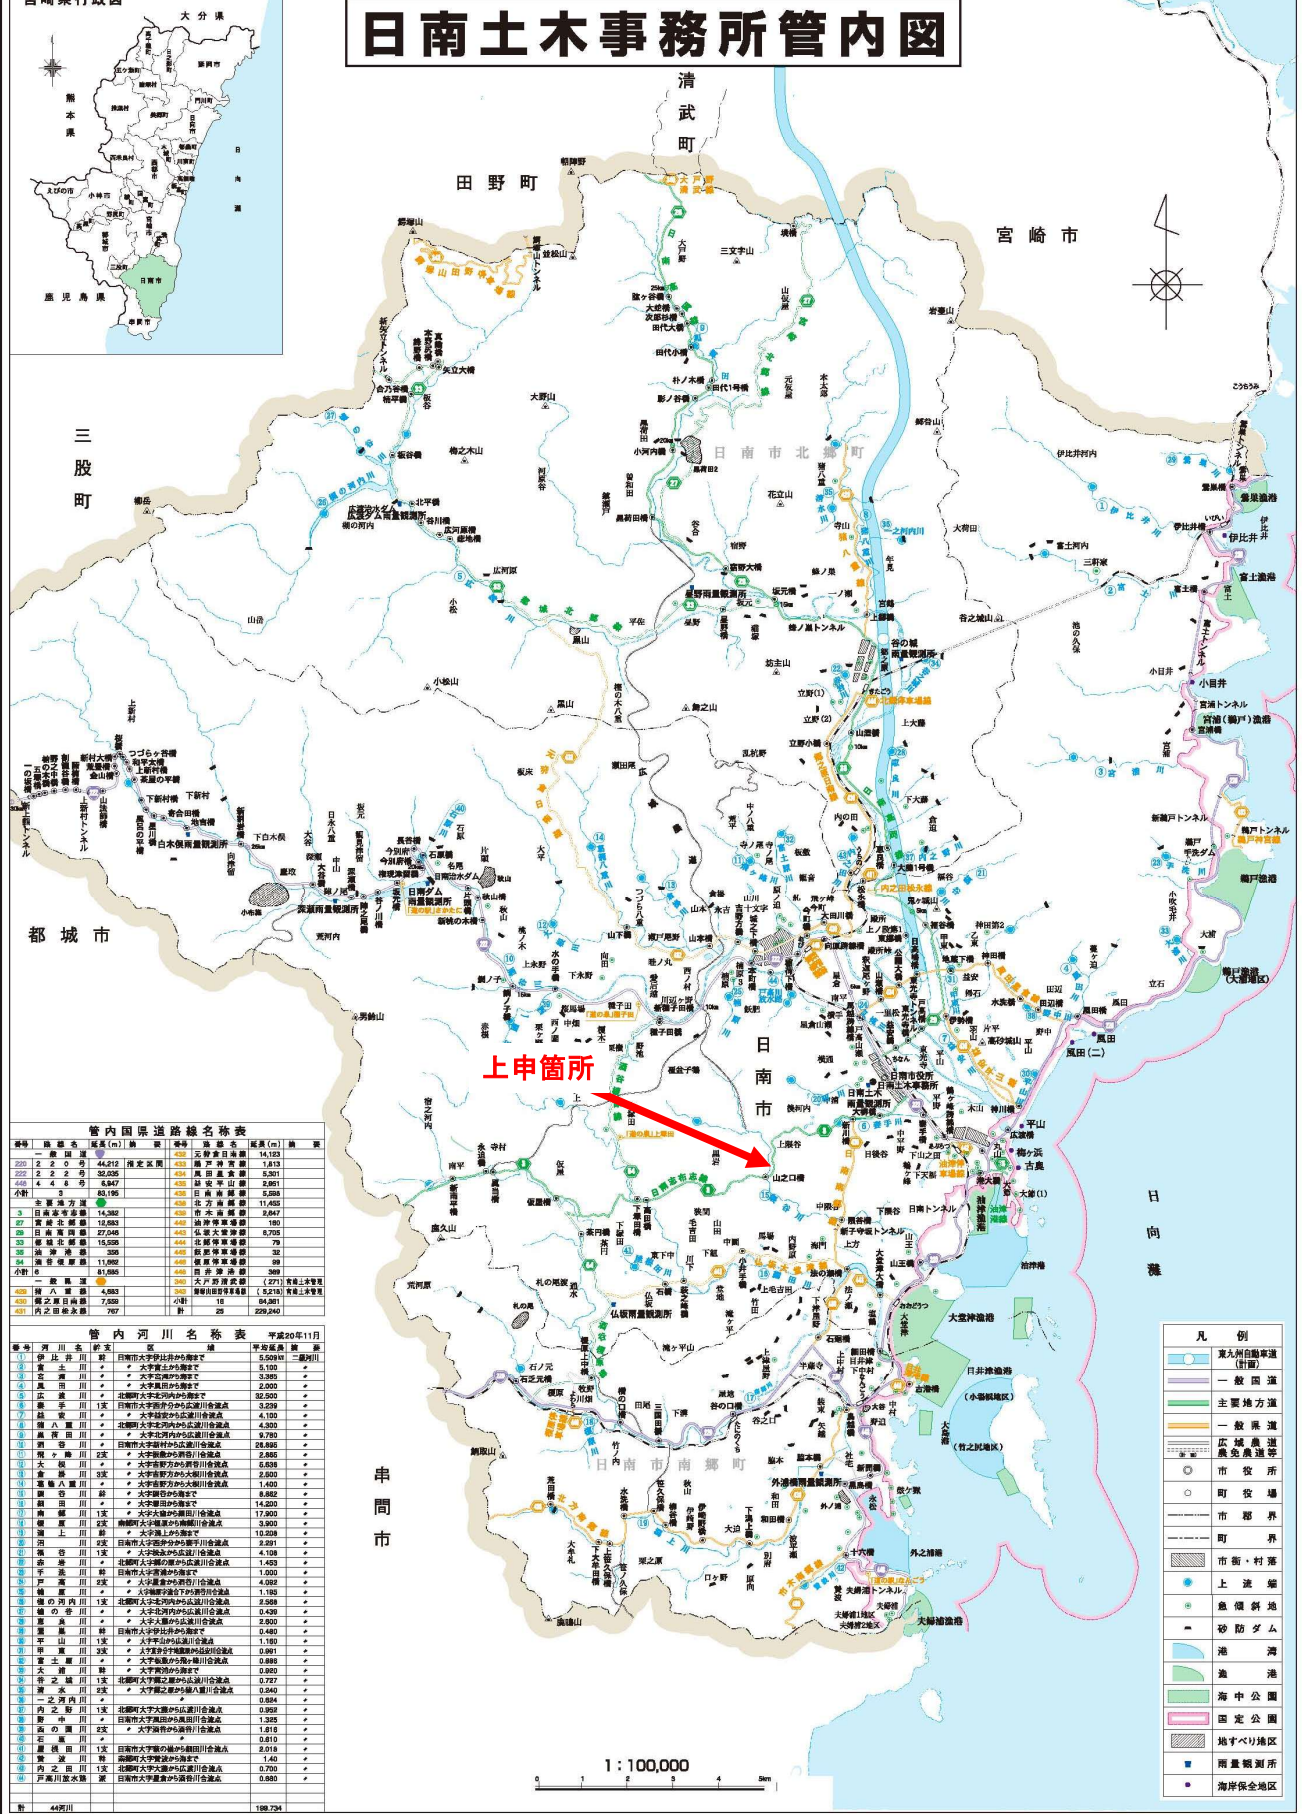

県道日南志布志線 隈谷工区

平面図 S=1:250



日南市大字隈谷字山之神

(起点) 日南市大字隈谷字山之神丙1688番1地先

(終点) 日南市大字隈谷字山之神丙1688番1地先

変更前延長 L=35.0m
変更前最小幅員 W=8.8m
変更前最大幅員 W=20.5m


変更後延長 L=35.0m
変更後最大幅員 W=36.8m
変更後最小幅員 W=20.5m

変更後最大幅員 W=36.8m

変更後最小幅員 W=20.5m

変更前最大幅員 W=20.5m

変更前最小幅員 W=8.8m

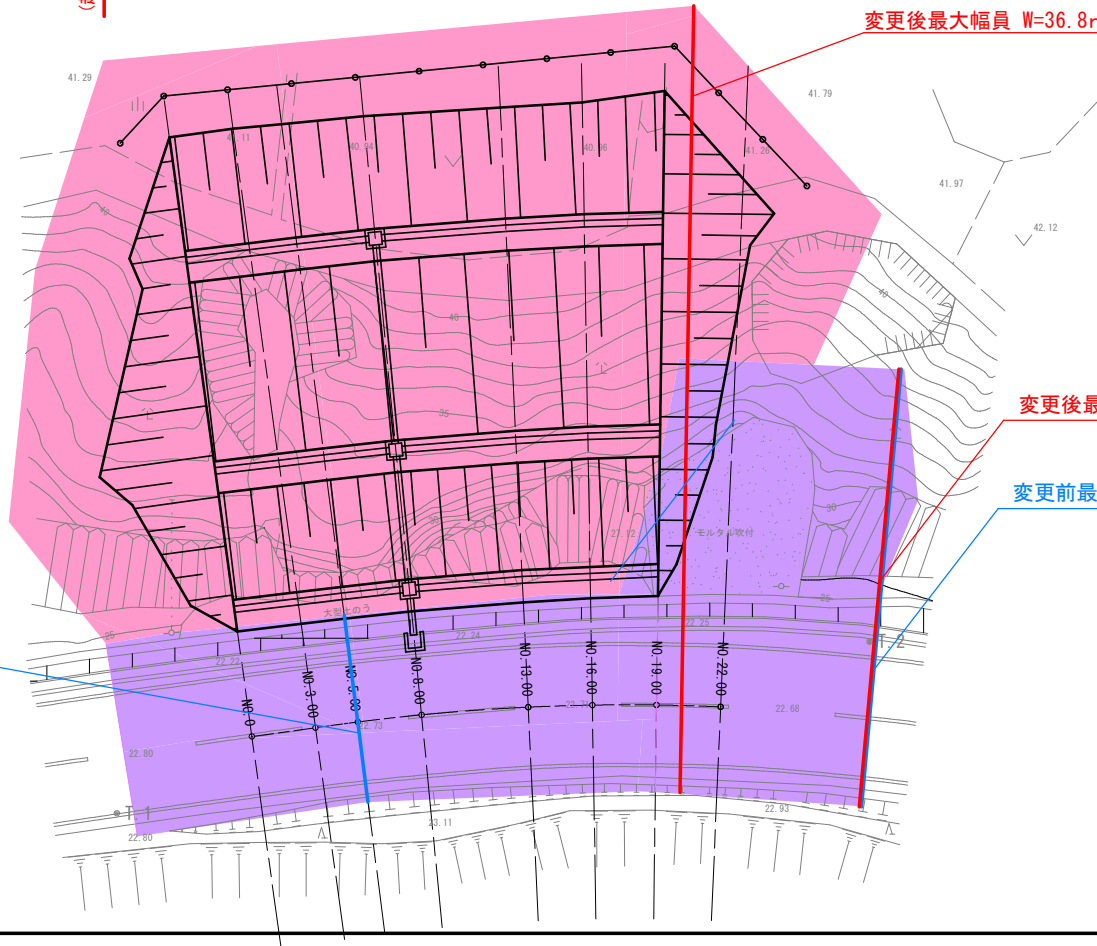

工事名	県道日南志布志線 隈谷工区		
図面名	平面図		
作成年月日			
縮尺	図示	図面番号	
会社名			
事業者名	宮崎県日南土木事務所		