


県道宮崎北郷線 元仮屋工区 区域変更

日南土木事務所管内図

【位置図】

[illegible]

表 2 省 内 2 級 河 川 名 表					資料出典：河川庁「河川基本統計表」(平成 27 年度版)	
河川名	河川番号	河川長 (km)	流域面積 (km ²)	平均流量 (m ³ /s)	平均流速 (m/s)	
1 阿 蘇 川	01	3,474	10,810.36	1,263	0.36	
2 利 根 川	02	3,468	10,786.32	1,263	0.36	
3 荒 川	03	3,468	10,786.32	1,263	0.36	
4 利 根 川	04	3,468	10,786.32	1,263	0.36	
5 利 根 川	05	3,468	10,786.32	1,263	0.36	
6 利 根 川	06	3,468	10,786.32	1,263	0.36	
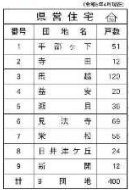

凡 例	
	東九州自動車道
	一般国道
	主要地方道
	一般県道
	広域農道
	上流端
	治水ダム
	急傾斜地
	砂防指定
	砂防ダム
	港
	漁港
	海城公園
	国定公園
	地すべり地区
	道路情報板
	水位局
	雨量観測所
	海岸保全区域
	河川排水機場
	戸高川排水機場
	資料倉庫
	資料園場
	津波情報板


令和五年四月 宮崎県日南土木事務所

県道宮崎北郷線 元仮屋工区

平面図

S=1:500

宮崎県日南市北郷大字北河内字次郎畑

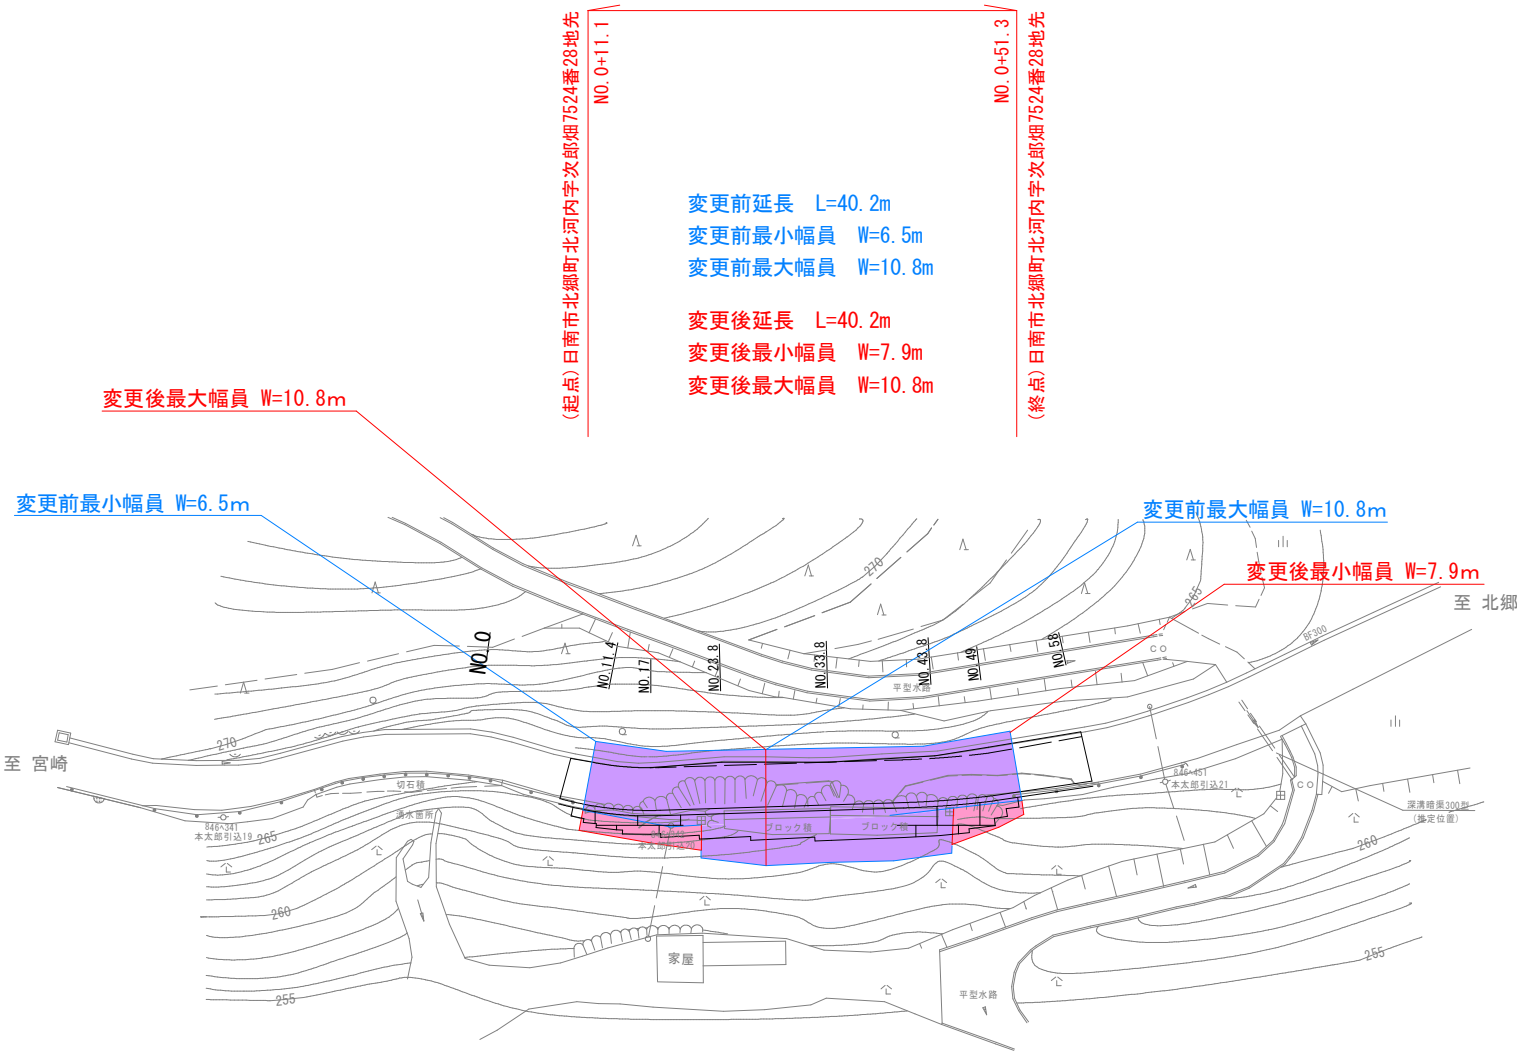

工事名	県道宮崎北郷線 元仮屋工区		
図面名	平面図		
作成年月日	令和 年 月 日		
縮尺	1:500	図面番号	
会社名			
事業者名	宮崎県 日南土木事務所		