


位置図



平面図 S=1:500

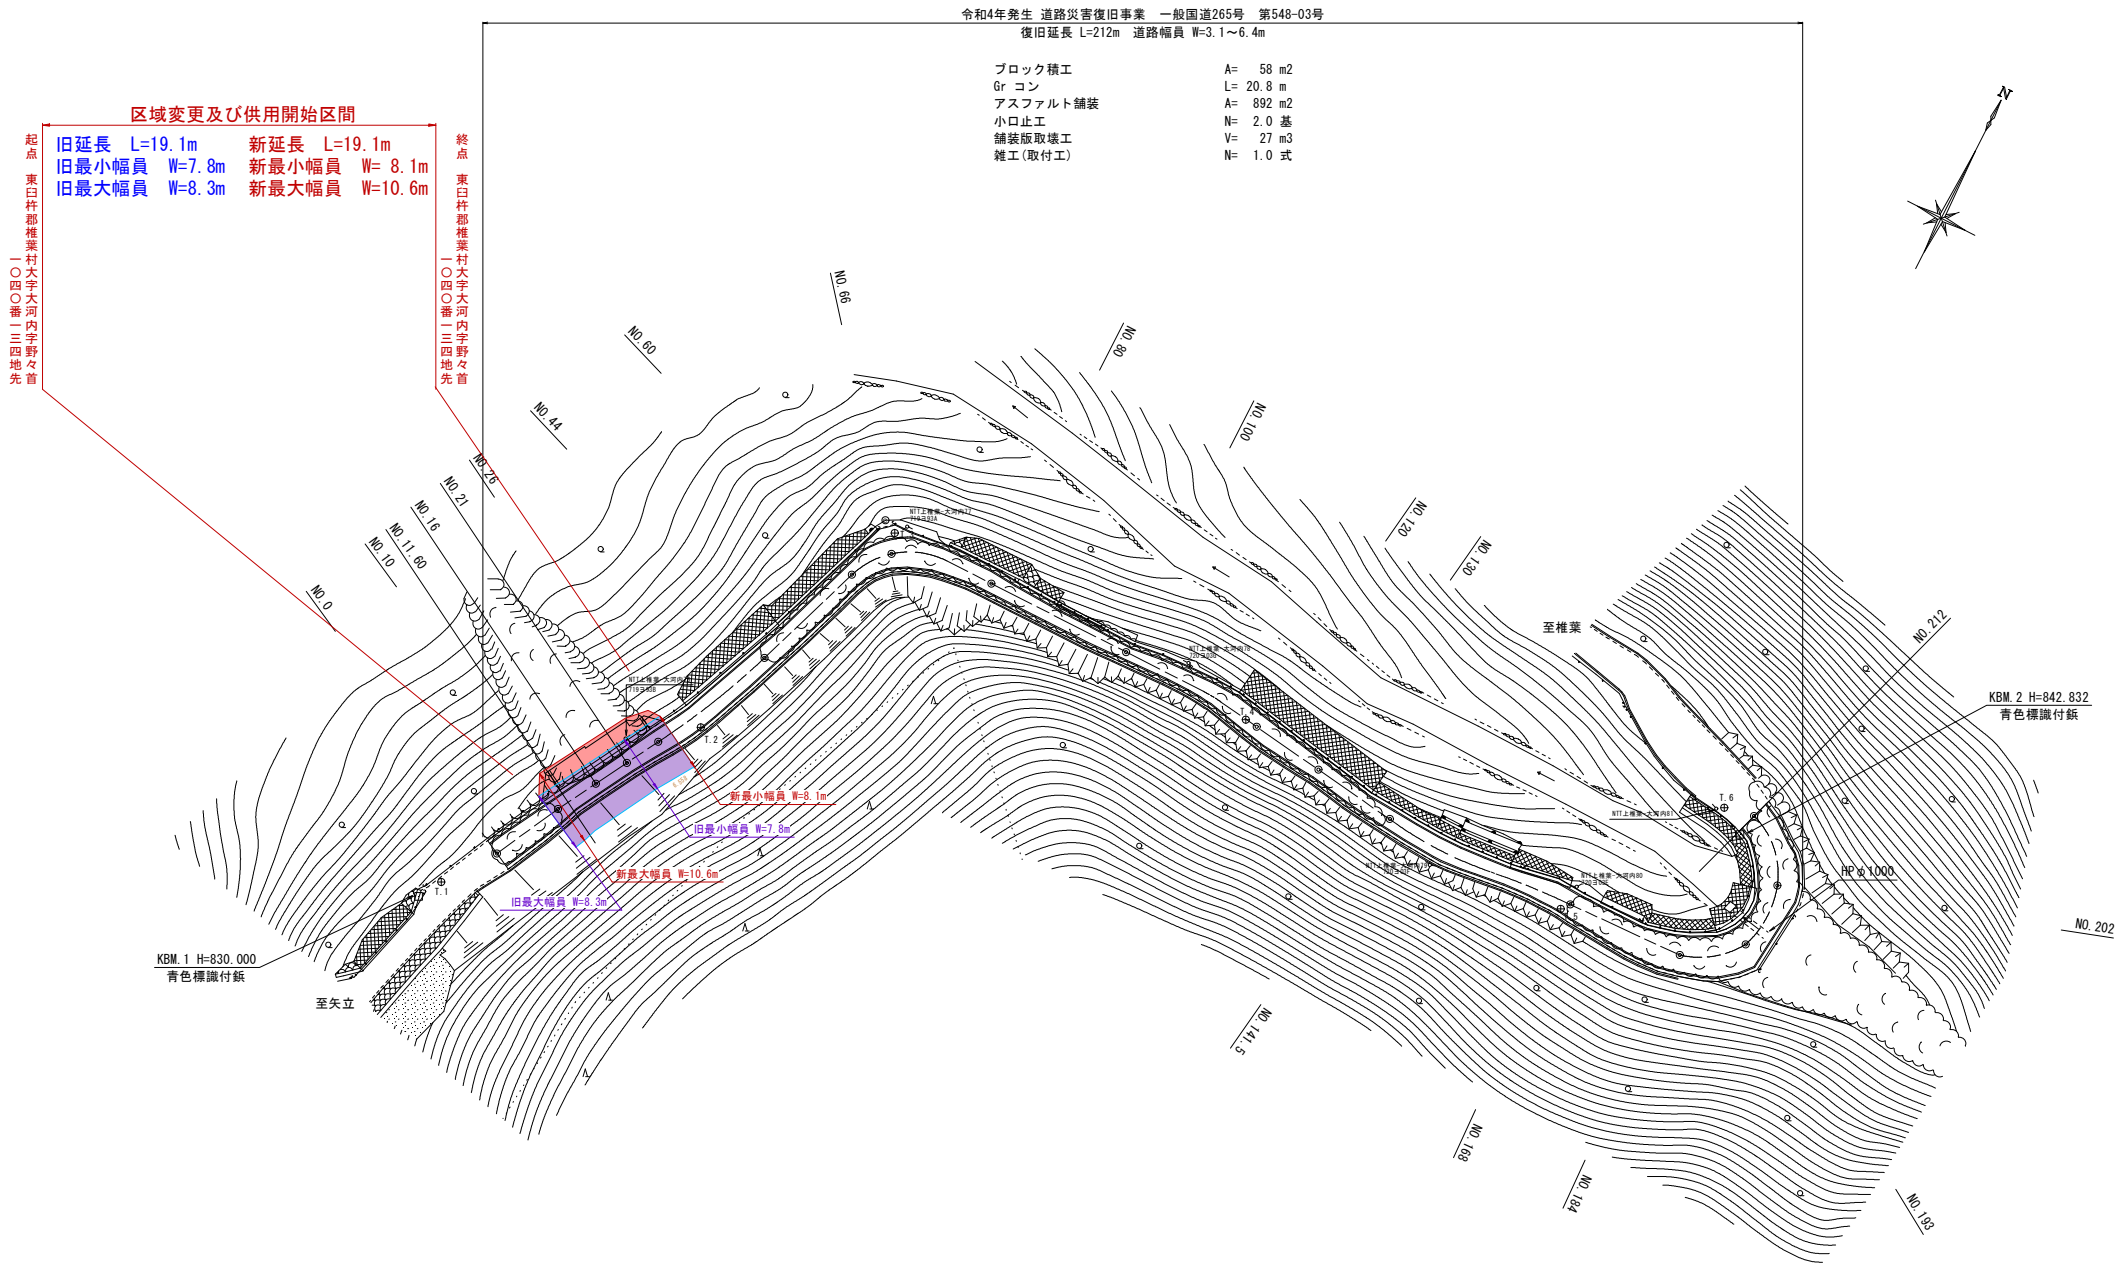

工事名	令和4年 道路災害復旧事業 (台風14号災) 国道265号		
図面名	平面図		
作成年月日	令和 年 月		
縮尺	1:500	図面番号	/
会社名			
事業者名	宮崎県西都土木事務所		