

位置図



東臼杵郡椎葉村大字大河内字野々首




旧延長 L=47.1m
 旧最小幅員 W= 6.1m
 旧最大幅員 W=11.5m
 新延長 L=47.1m
 新最小幅員 W= 8.0m
 新最大幅員 W=37.8m

復旧延長 L=40.0m 幅員 W=4.0~7.0m

現場打法杵工 A=861m²
 アスファルト舗装 A=131m²
 路盤工 A=131m²

0 10 20 30 40 50

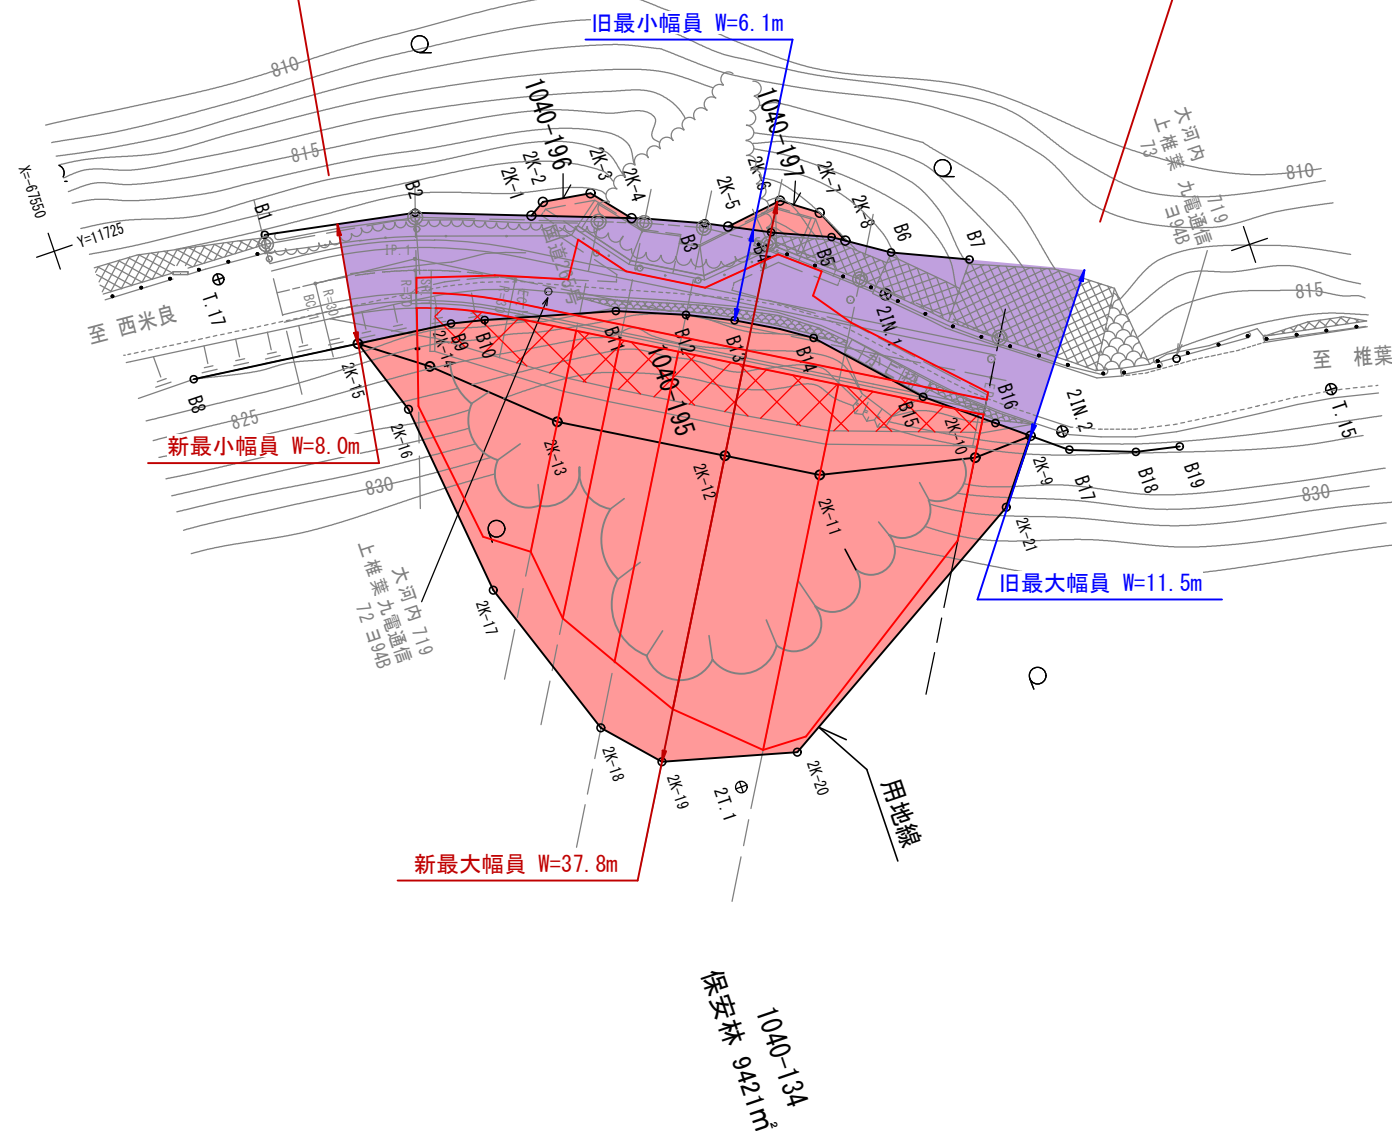

世界測地系

工事名	令和 6年度 災害委託 国道265号 野々首工区 用地測量業務		
図面名	用地平面図		
年月日	令和 6年 12月		
縮尺	図示	図面番号	1 /
会社名			
事務所名	宮崎県西都土木事務所		