




位置図

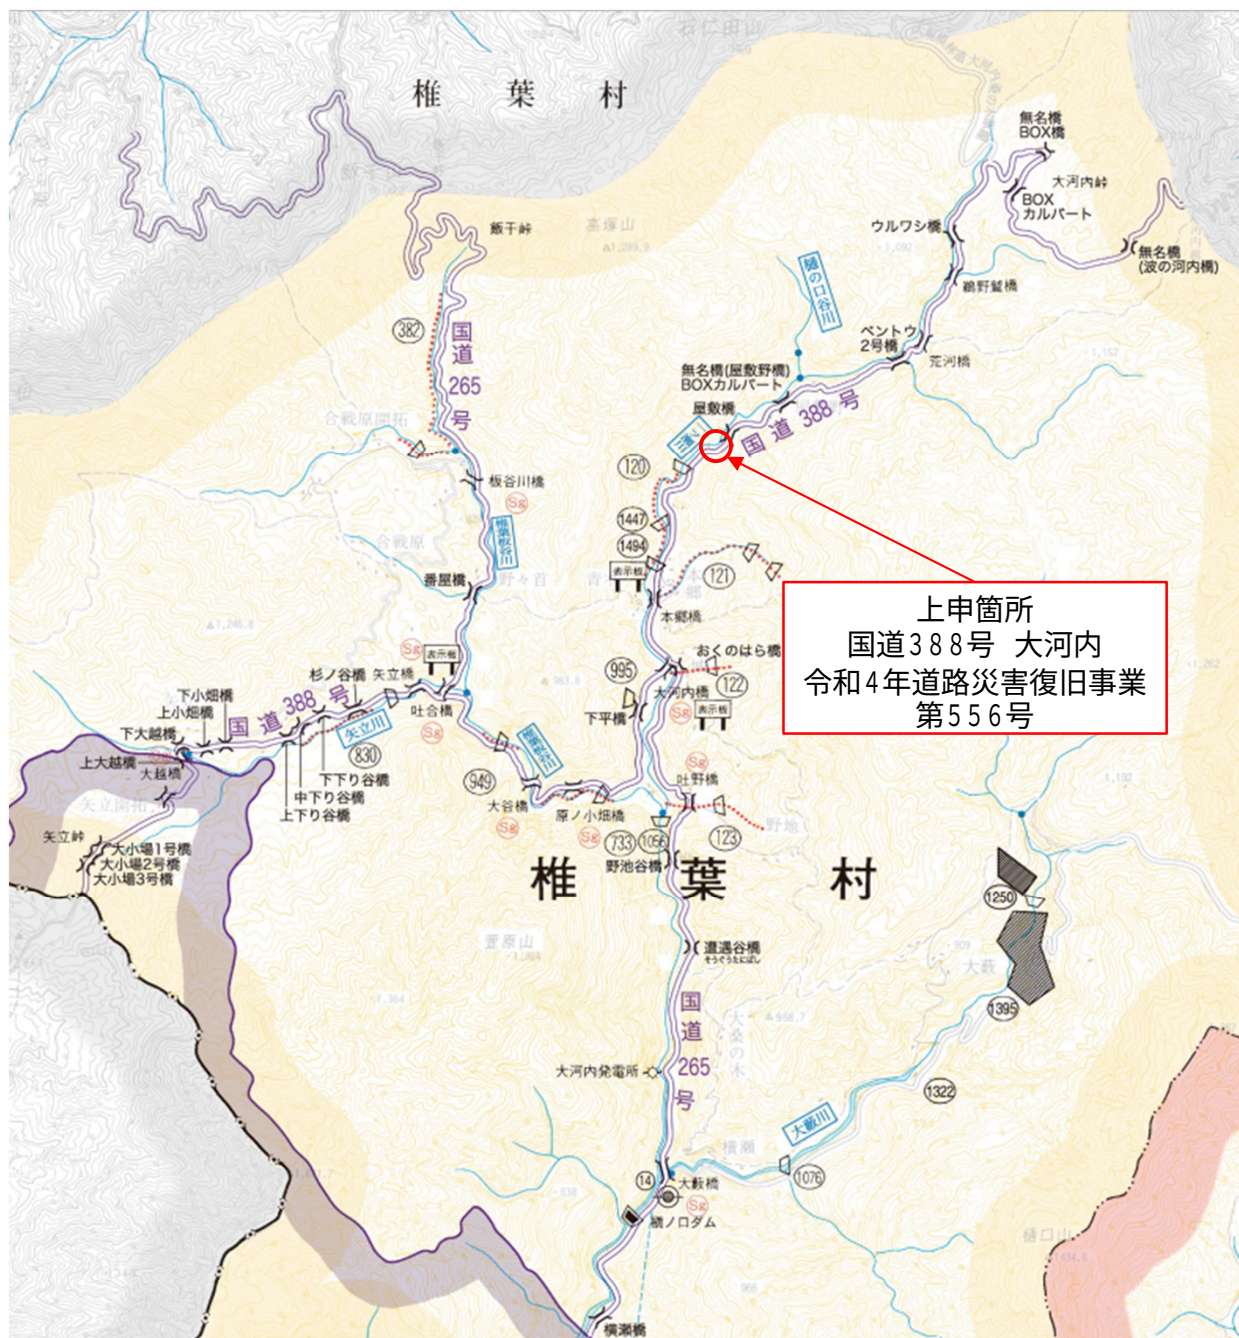

用地平面図 S=1:500

東臼杵郡椎葉村大字大河内字大河内

【一般国道 388号 第556号】

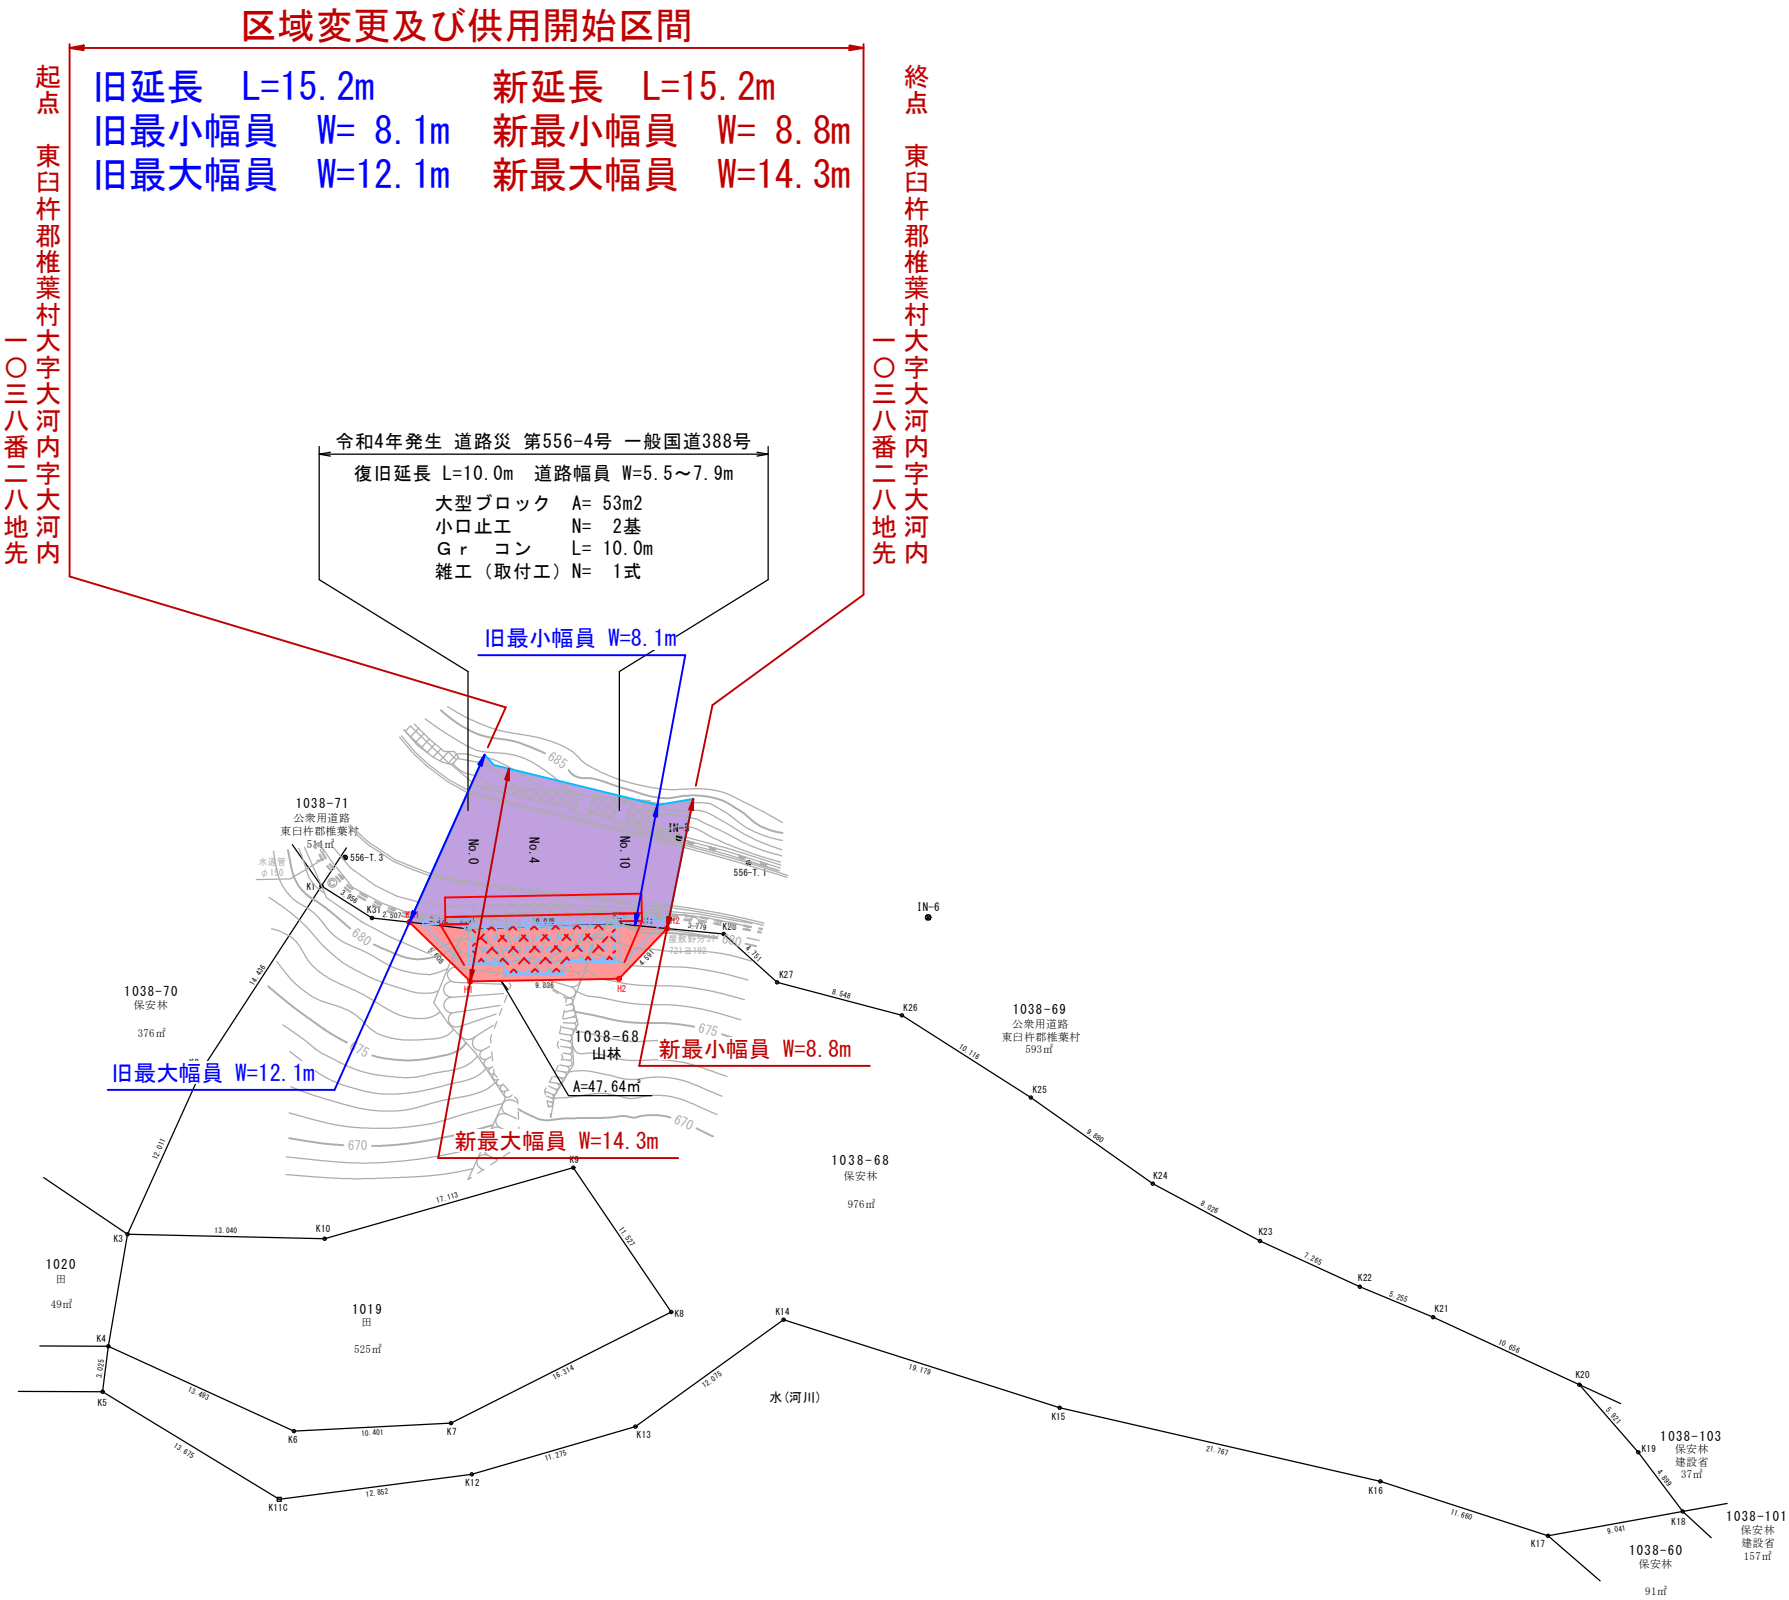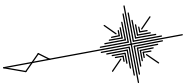

委託名	令和4年度 災害委託 第7-AA号 国道388号 道路災害用地測量業務		
図面名	用地平面図		
作成年月日	令和5年6月		
縮尺	S=1:500	図面番号	3/3
会社名			
事務所名	宮崎県西都土木事務所		