


# 位置図

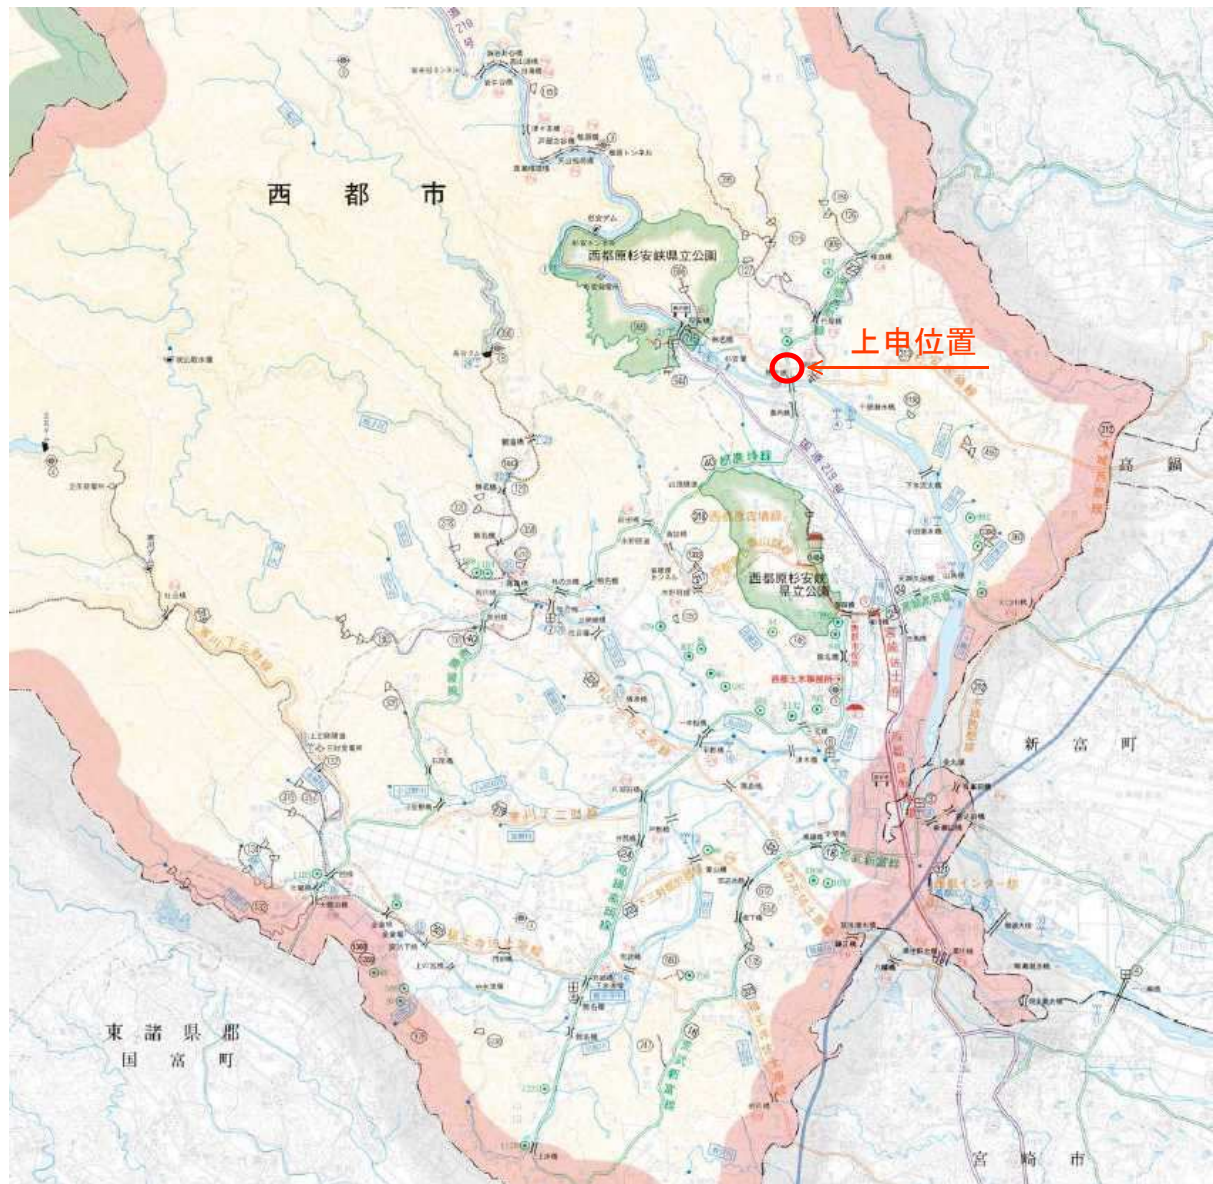

県道東郷西都線 平面図

S=1 : 500


道路改良事業区間

区域変更区間

起点 西都市大字穂北字南田一〇四三番一 地先

終点 西都市大字穂北字南田九七六番一 地先

旧延長 L=39.0m 新延長 L=39.0m  
旧最小幅員 W=20.8m 新最小幅員 W=21.0m  
旧最大幅員 W=29.4m 新最大幅員 W=36.2m

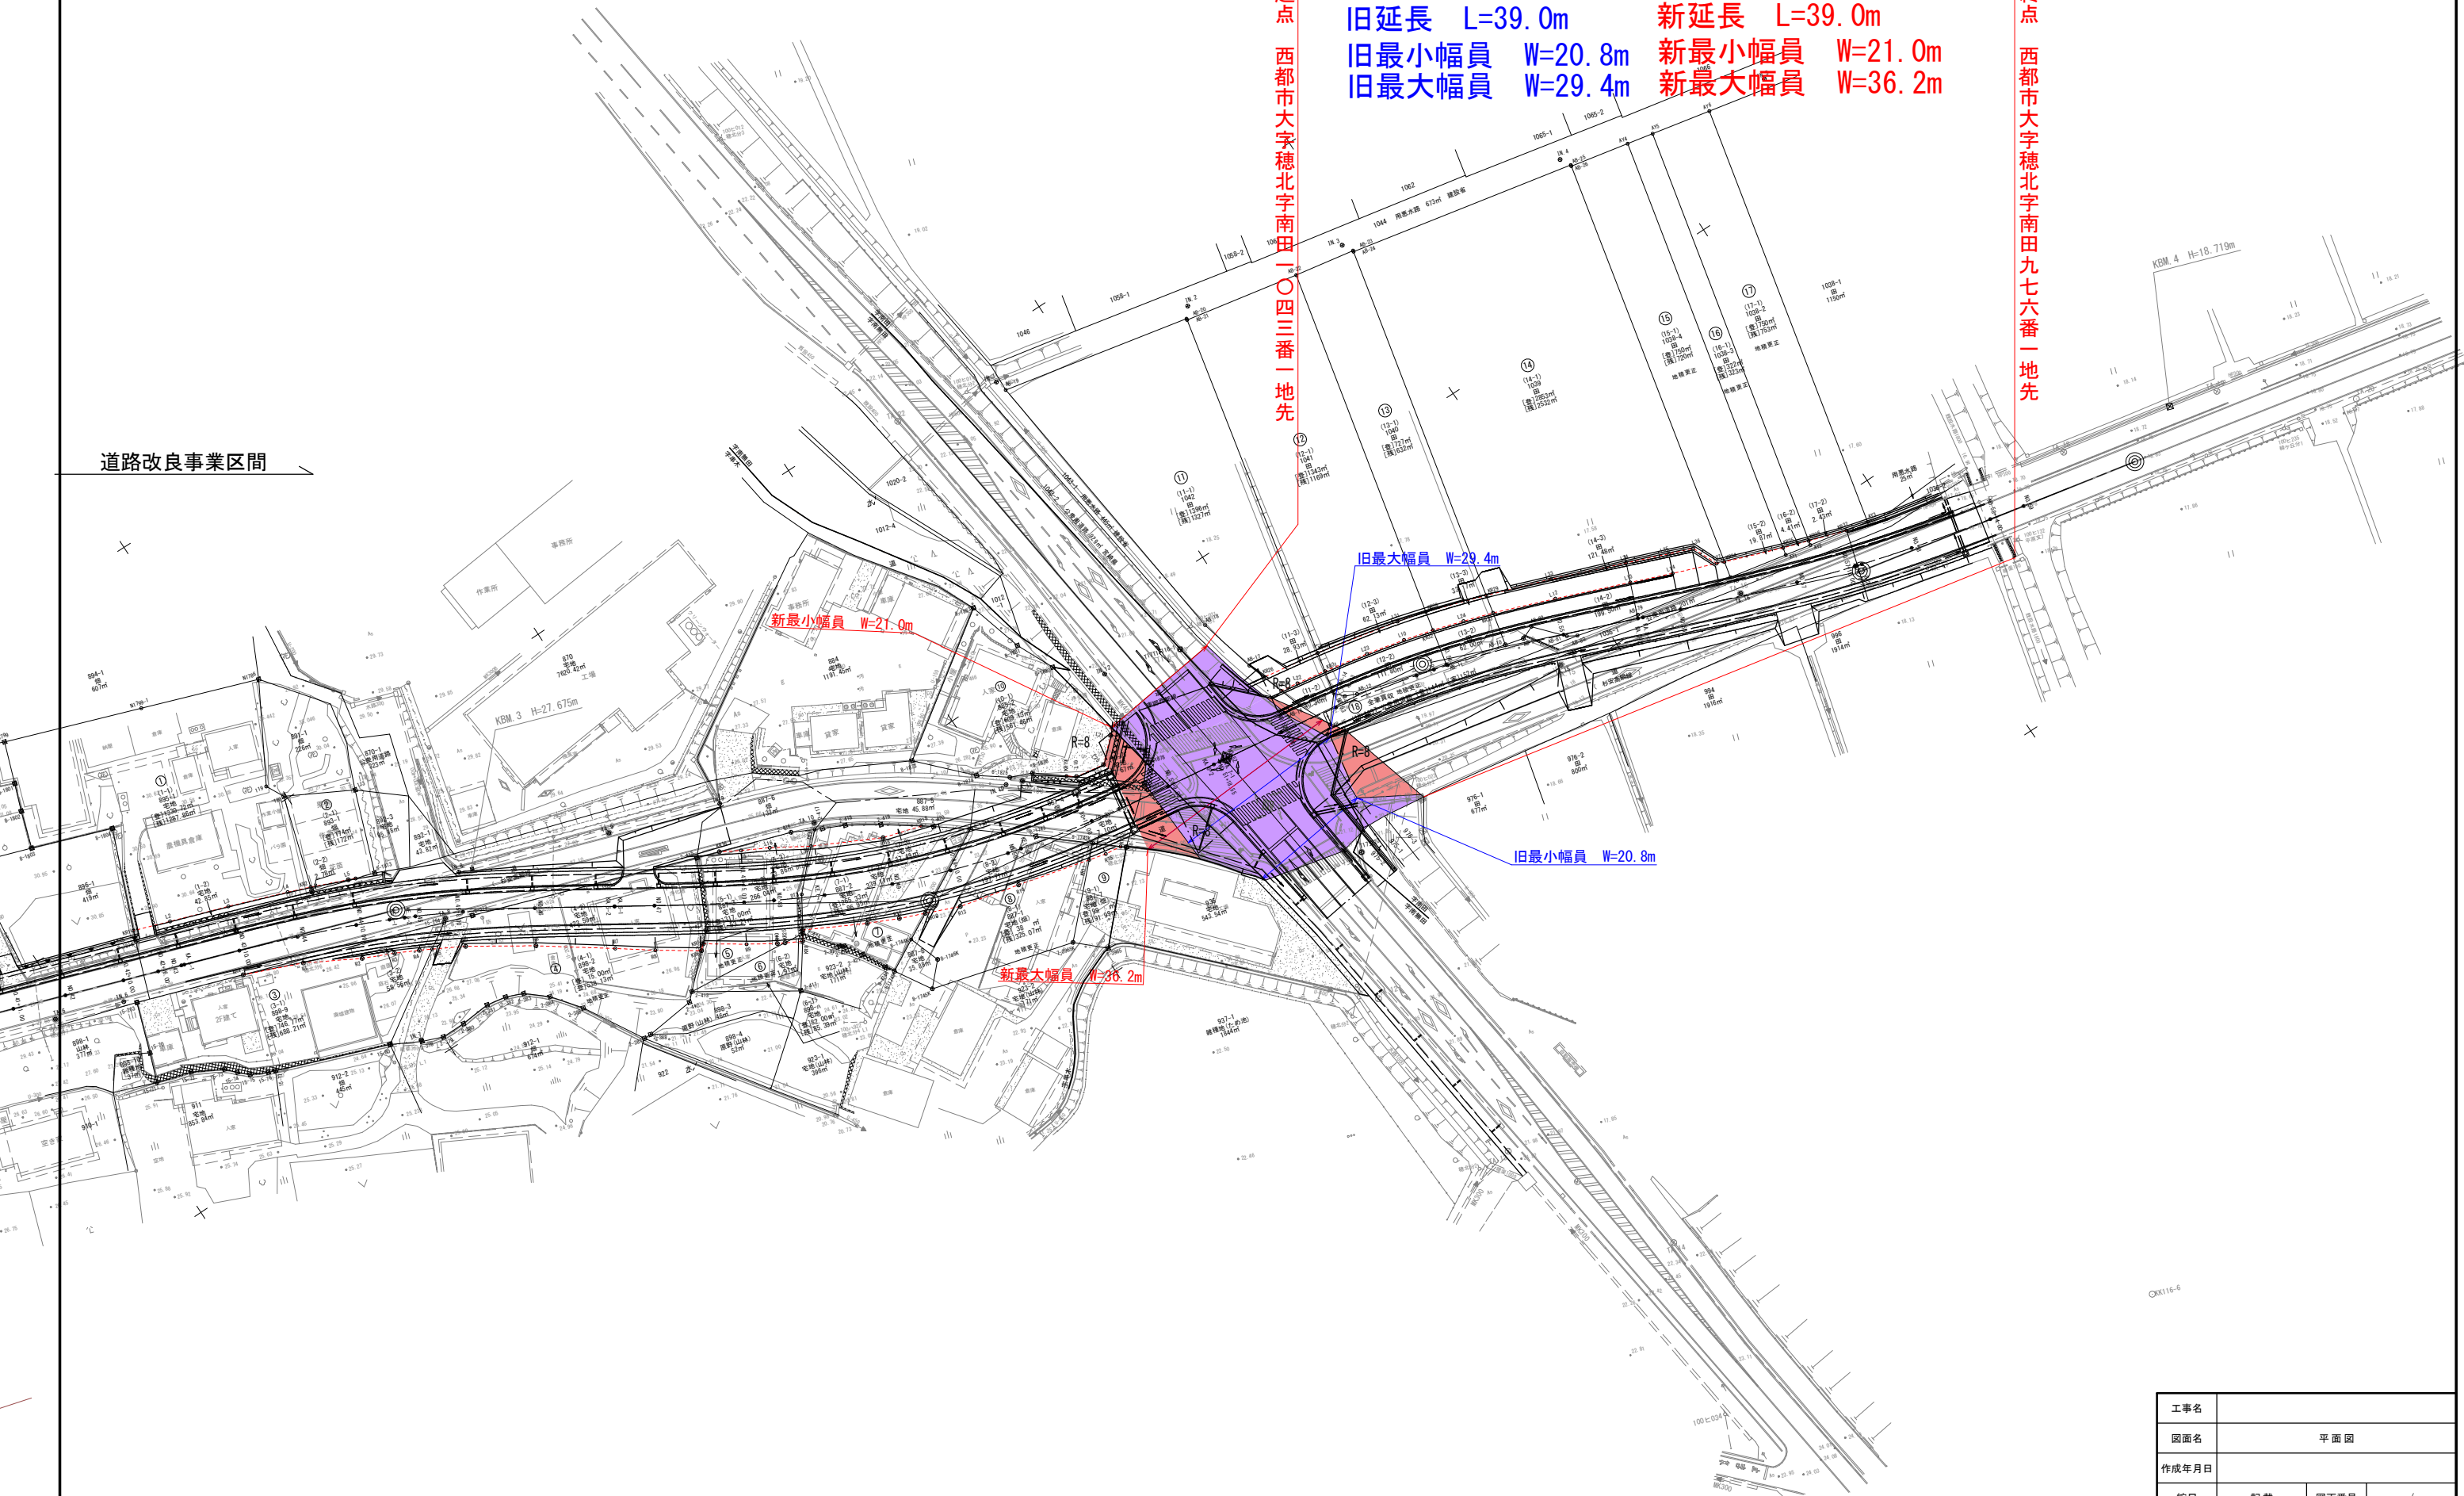

OKS116-6

|       |                  |      |   |
|-------|------------------|------|---|
| 工事名   |                  |      |   |
| 図面名   | 平面図              |      |   |
| 作成年月日 |                  |      |   |
| 縮尺    | 記載               | 図面番号 | / |
| 会社名   | (株)九州土木設計コンサルタント |      |   |
| 事業者名  | 宮崎県 西都土木事務所      |      |   |