




県道北方南郷線 潟上工区 平面図 S=1:500

変更前延長 L=256.1m
変更前最小幅員 W= 11.3m
変更前最大幅員 W= 46.6m

変更後延長 L=256.1m
変更後最小幅員 W= 11.3m
変更後最大幅員 W= 46.6m

(起点) 日南市南郷町潟上字中之尾8009番4地先
NO. 28+8.7

(終点) 日南市南郷町潟上字告ヶ谷8124番1地先
NO. 41+4.8

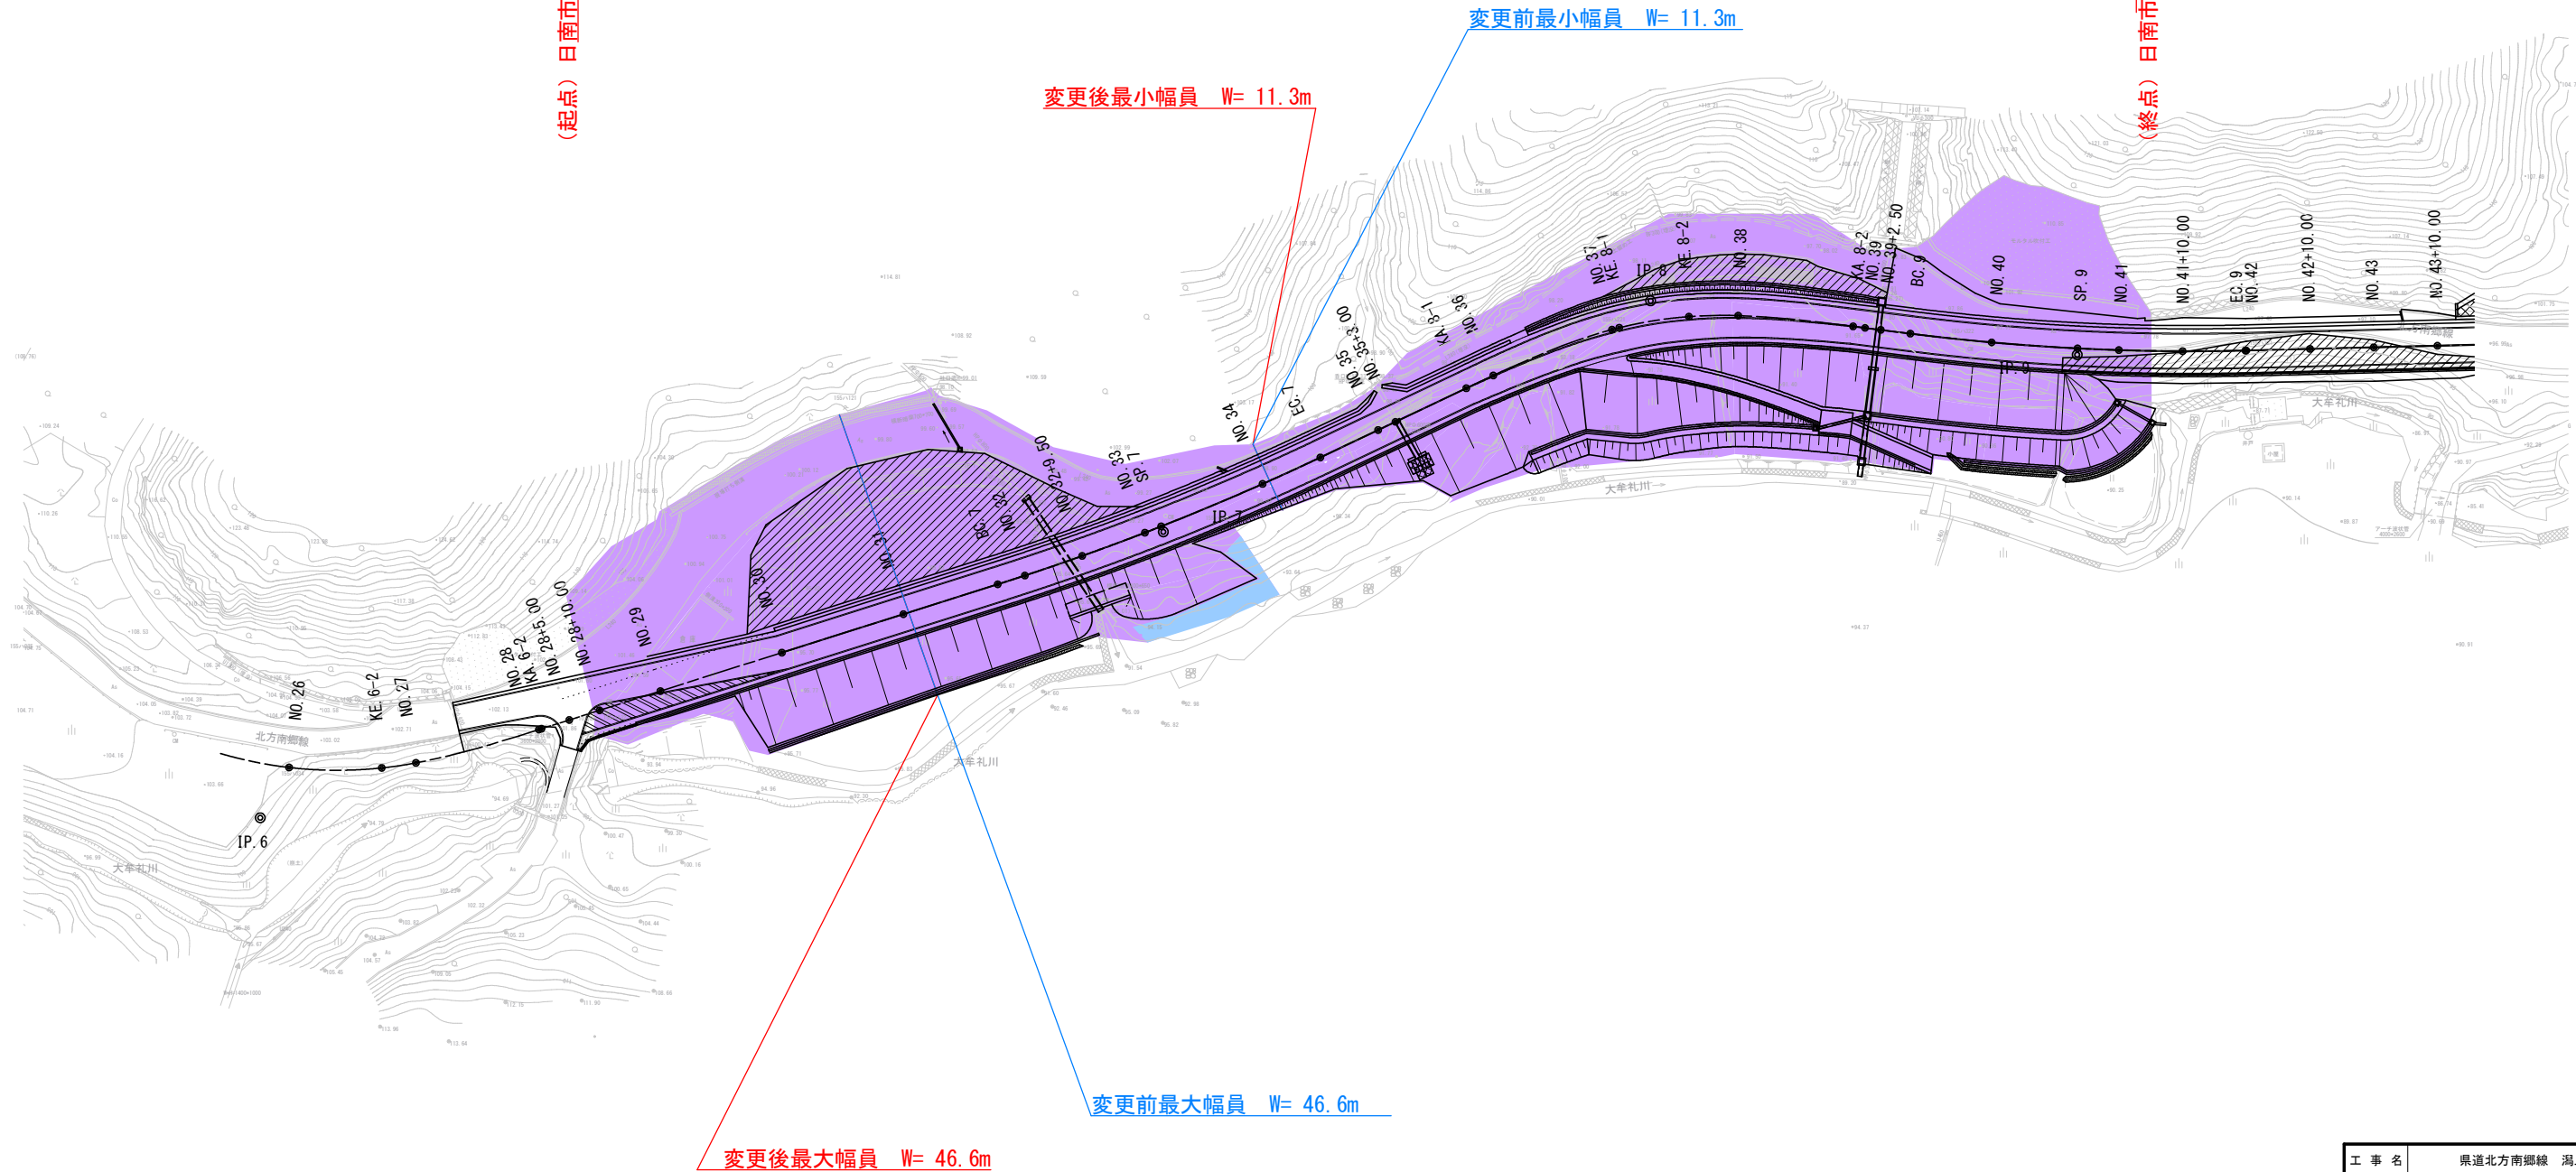

工事名	県道北方南郷線 潟上工区		
図面名	平面図		
作成年月日			
縮尺	1:500	図面番号	
会社名			
事業者名	宮崎県日南土木事務所		