




上海新闻

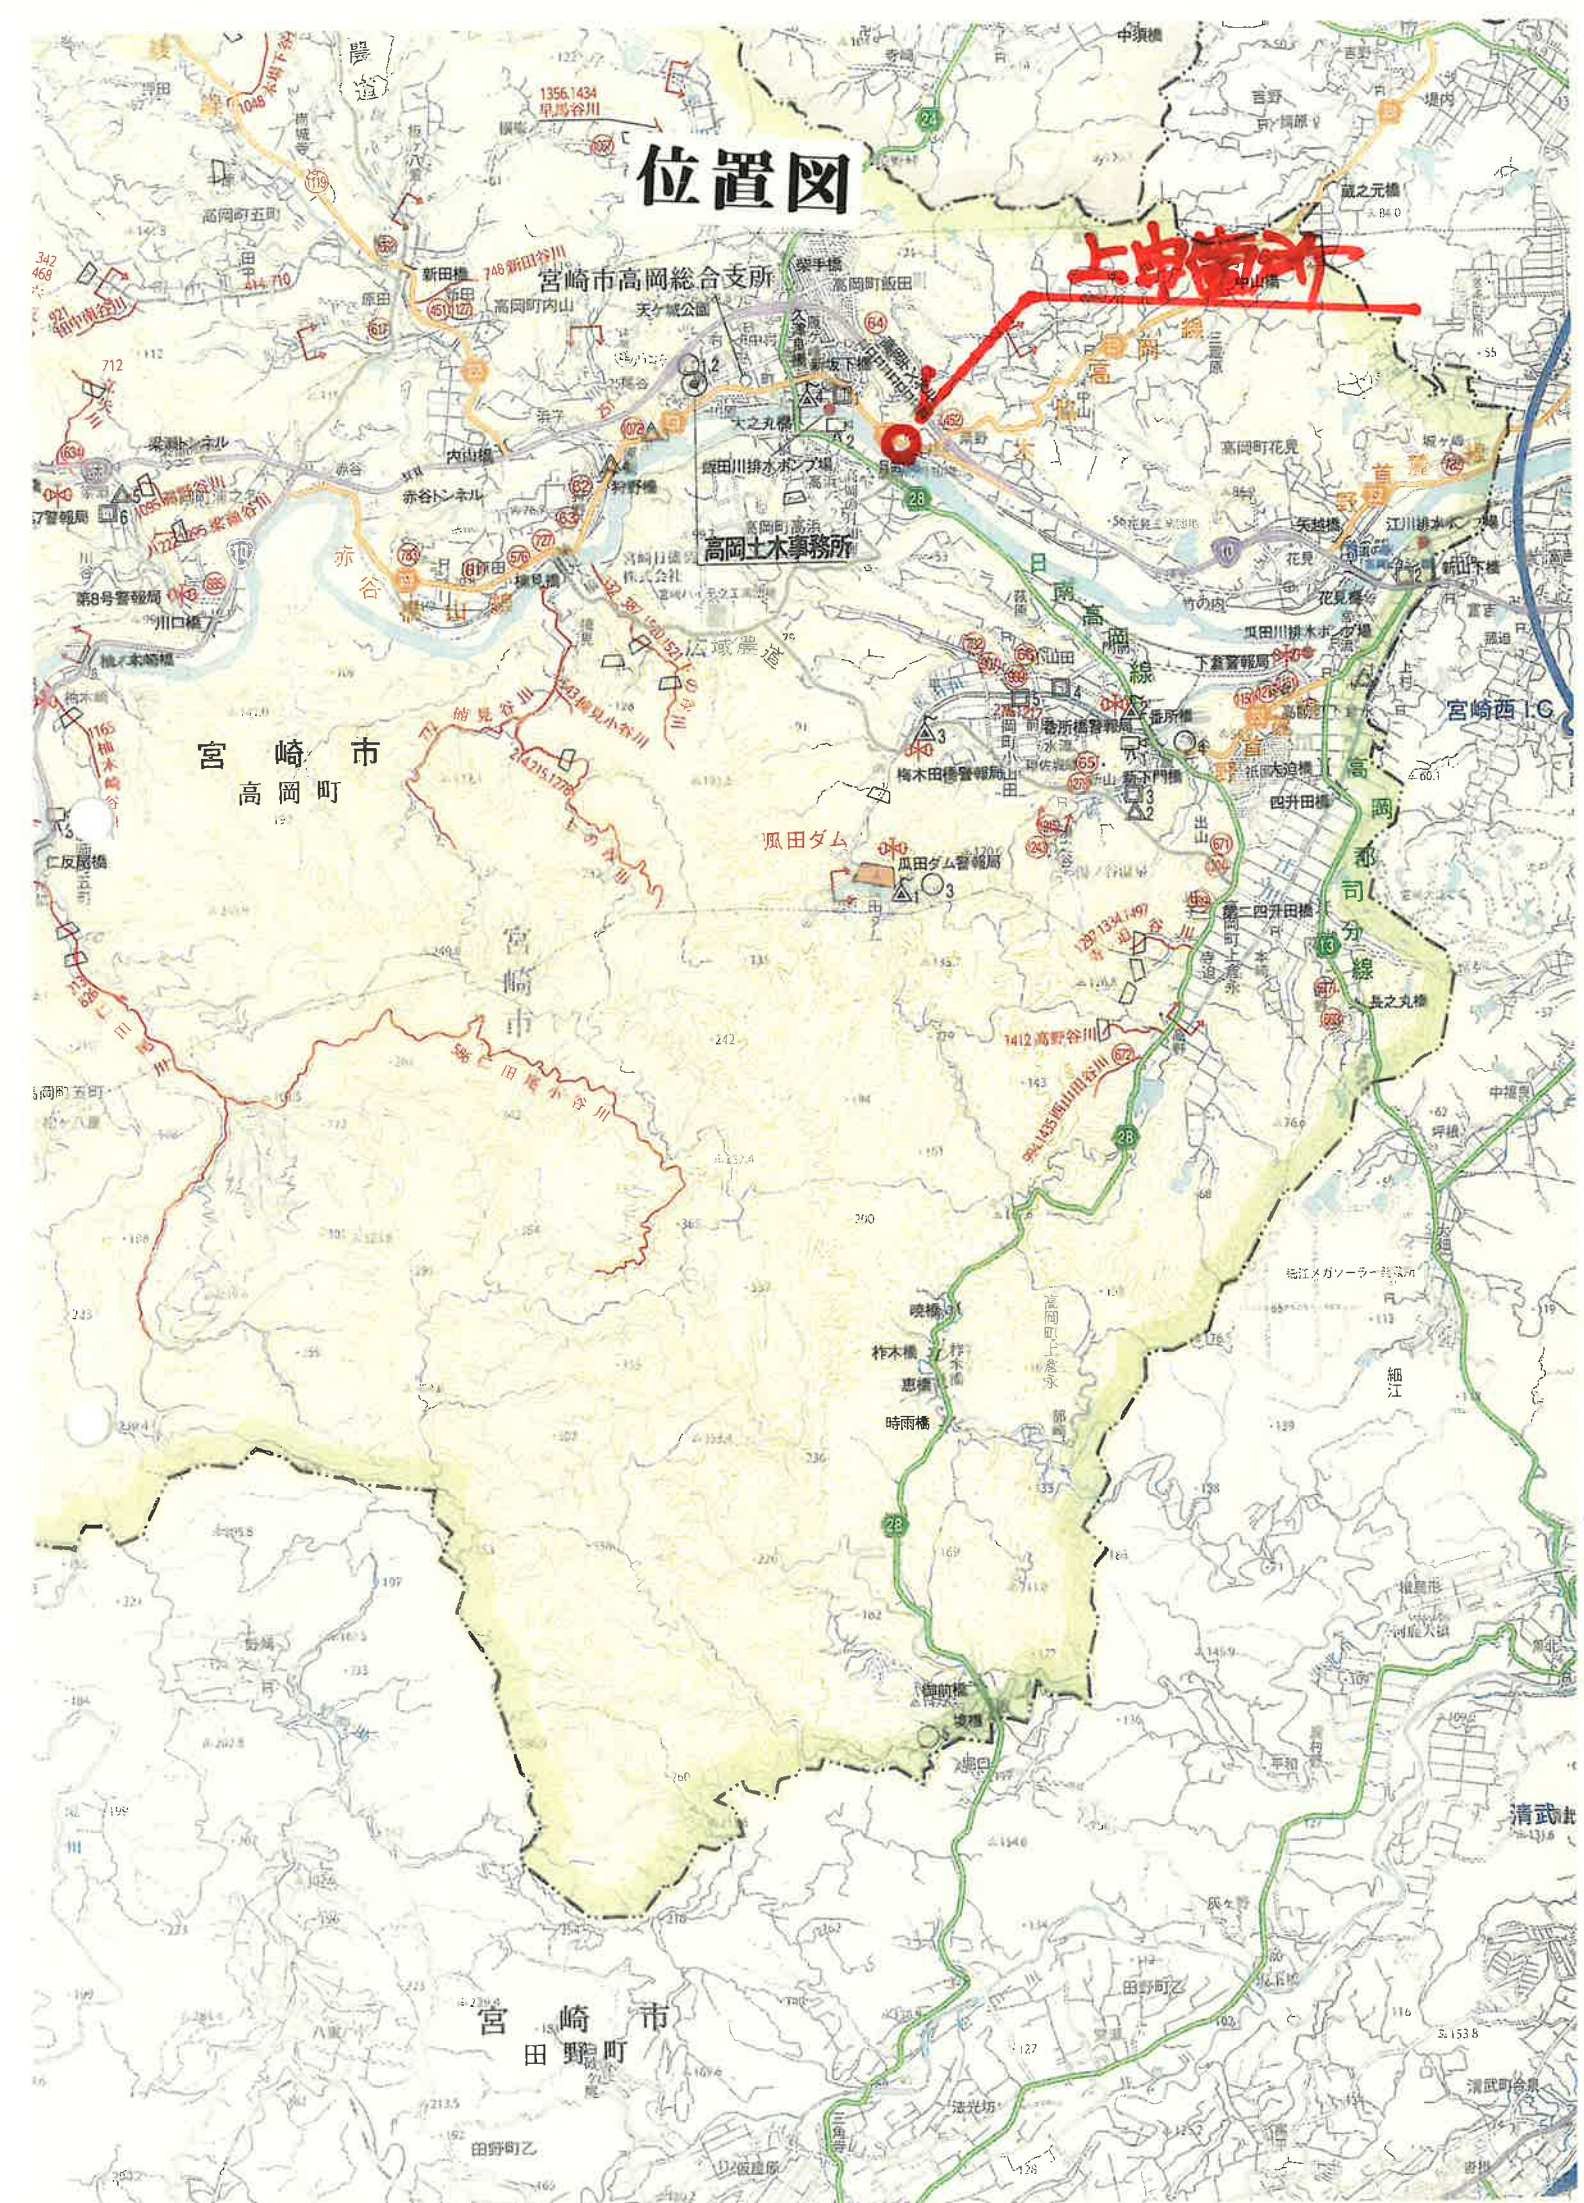

平面図 縮尺 1:500

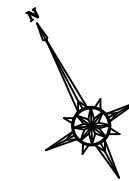

9災 1828号復旧延長 L=12m W=8m

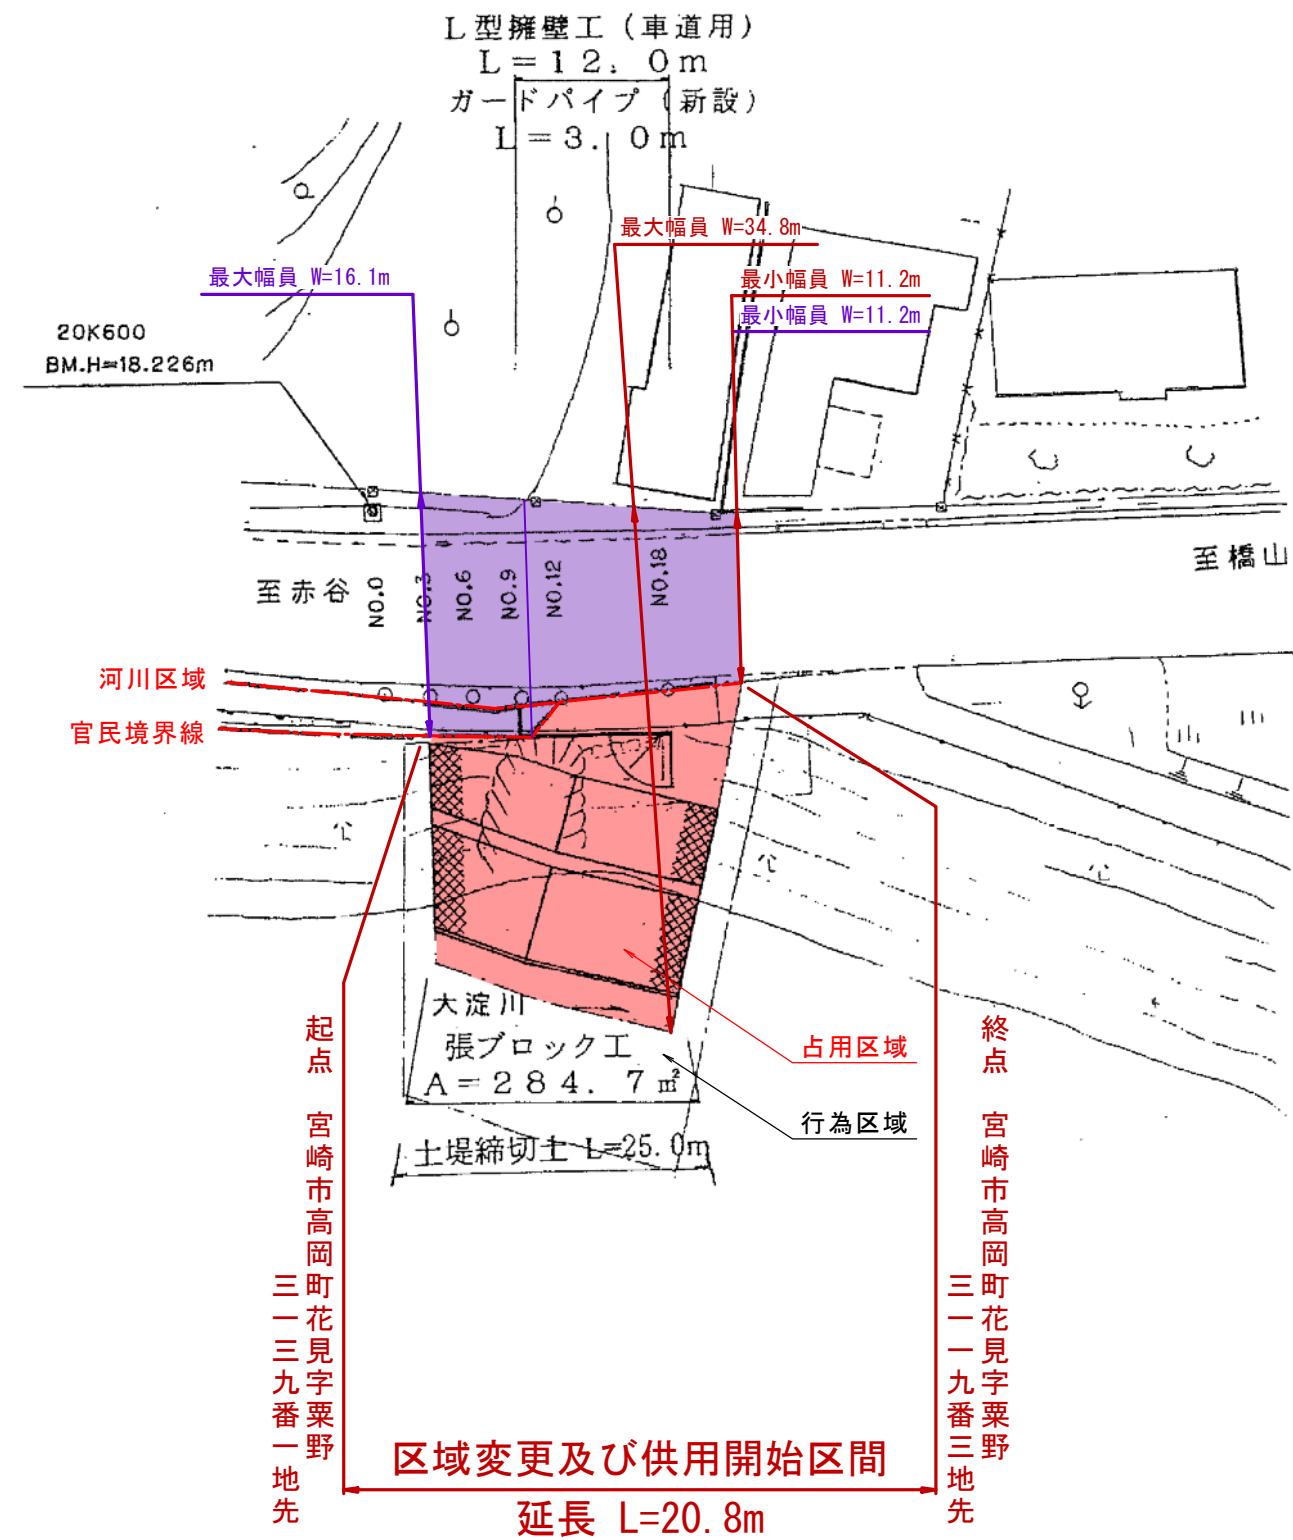

工事名	赤谷橋山線(張ブロック工)		
図面名	平 面 図		
作成年月日			
縮尺	1:500	図面番号	/
会社名			
事業者名	宮崎県高岡土木事務所		