

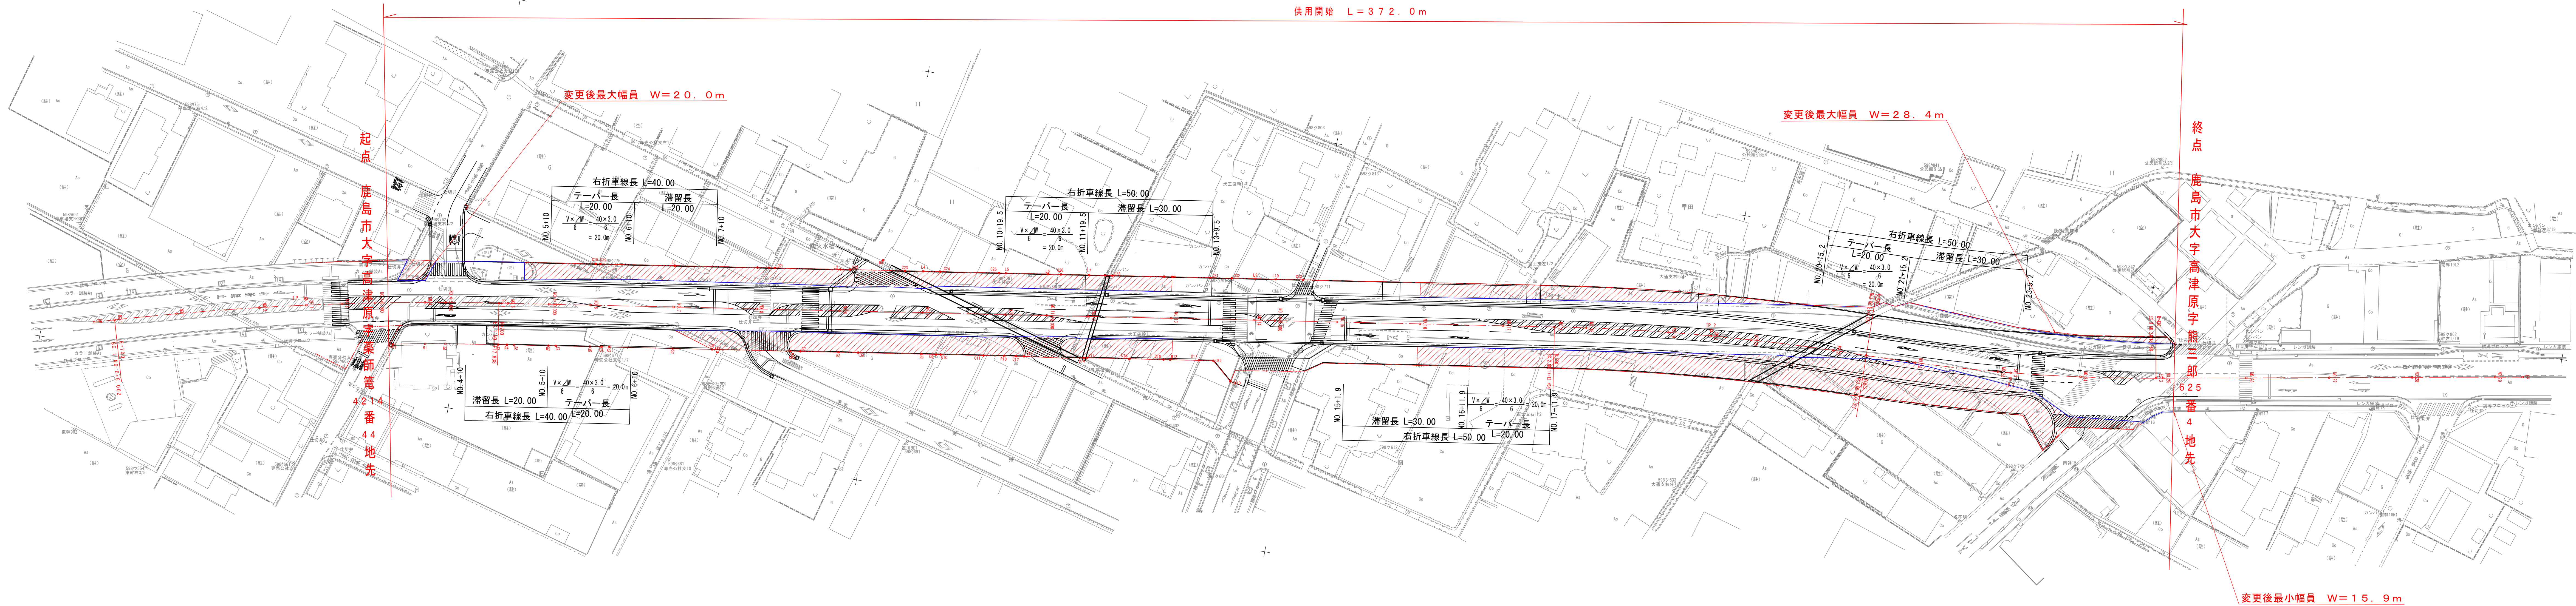


計 画 平 面 図 S=1:500

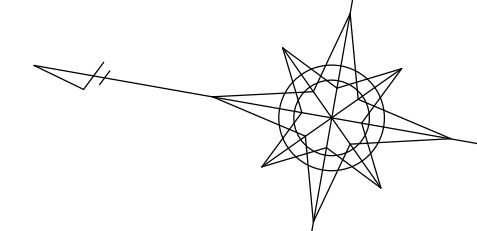

新図

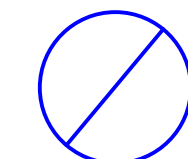

路線名	井手西葉線		
図面名	計画平面図		
作成年月日	平成	年	月
縮尺	1:500	図面番号	
事務所名	佐賀県 県土づくり本部 杉藤土木事務所		