


[illegible]

平面図 S=1:500



起点 日向市大字塩見字通り山10947番1地先

終点 日向市大字塩見字通り山下11023番1地先

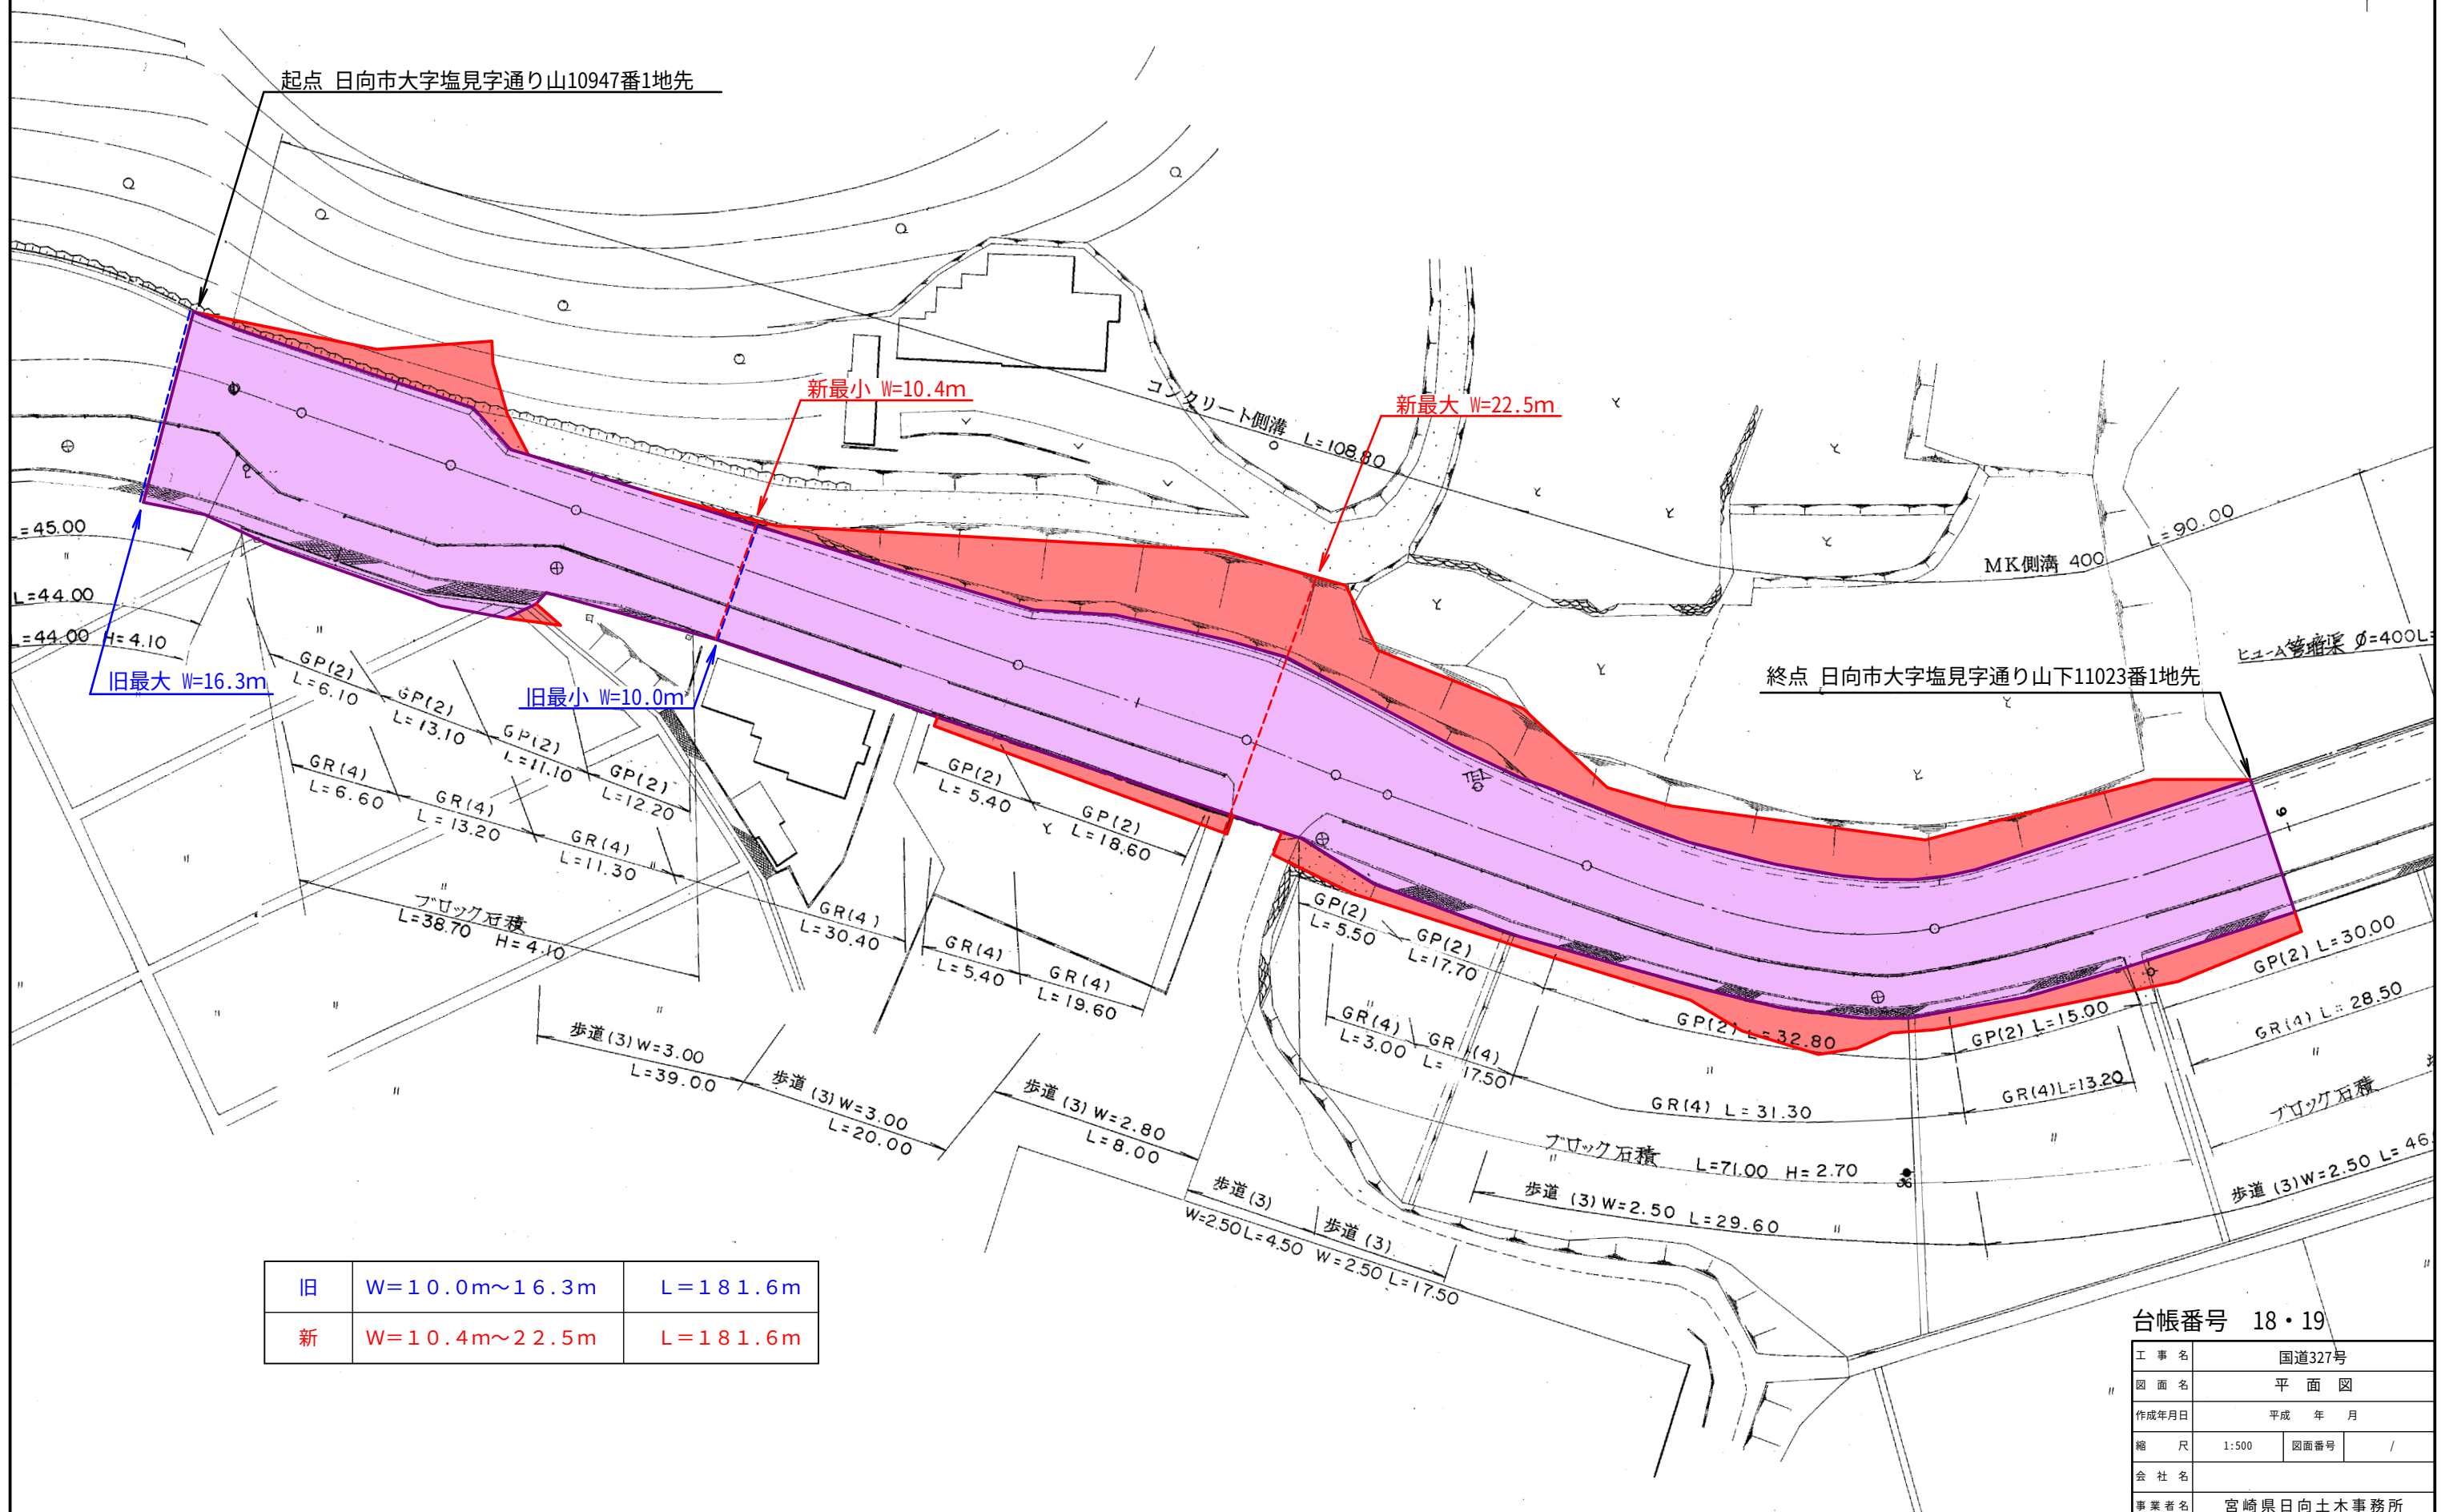

旧	W=10.0m~16.3m	L=181.6m
新	W=10.4m~22.5m	L=181.6m

台帳番号 18・19

工事名	国道327号		
図面名	平面図		
作成年月日	平成 年 月		
縮尺	1:500	図面番号	/
会社名			
事業者名	宮崎県日向土木事務所		