

位置図




曲線要素一覧表									
IP	IP概方向角	IA	R	TL	SL	CL	IP間距離	X座標	Y座標
No.0	212-27-35						45.597	-59395.881	14386.951
IP.1	224-58-42	12-31-07	100.000	10.968	0.600	21.849	22.357	-59434.554	14362.470
IP.2	207-02-36	17-56-06	20.000	3.156	0.247	6.261	20.846	-59450.169	14346.676
IP.3	210-44-52	3-42-17	250.000	8.085	0.131	16.164	33.992	-59468.736	14337.198
IP.4	153-14-15	58-30-27	15.000	8.402	2.193	15.318	38.608	-59497.550	14319.919
IP.5	192-58-22	40-44-07	25.000	9.281	1.667	17.774	65.869	-59532.114	14337.803
IP.6	210-18-40	17-20-17	130.000	19.821	1.502	39.339	33.123	-59596.302	14323.016
IP.7	199-10-09	11-08-35	120.000	11.706	0.570	23.336	31.751	-59624.897	14306.299
IP.8	180-14-26	18-55-39	30.000	5.001	0.414	9.910	15.475	-59654.893	14295.872
EP								-59670.368	14295.807

基準点座標一覧		
測点	X	Y
V17交24	-59673.373	14299.362
V17V17142-6	-59632.251	14306.277
V17V17142-11	-59422.947	14310.821
V17交17	-59380.243	14397.332
T.1	-59600.399	14321.223
T.2	-59571.072	14330.680
T.2-1	-59554.679	14333.206
T.3	-59533.853	14337.943
T.3-1	-59519.353	14331.528
T.4	-59483.354	14333.314
T.4-1	-59478.632	14337.057
T.4-2	-59470.458	14342.390
T.5	-59454.021	14345.283
T.5-1	-59442.141	14355.521


県道上椎葉湯前線 六弥太工区 平面図 S=1:500

東臼杵郡 椎葉村 大字下福良

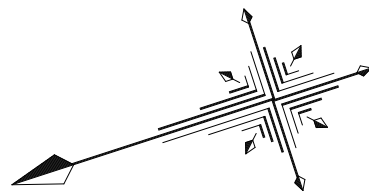

起点 東臼杵郡椎葉村大字下福良字上椎葉1826番259地先

終点 東臼杵郡椎葉村大字下福良字上椎葉1826番369地先

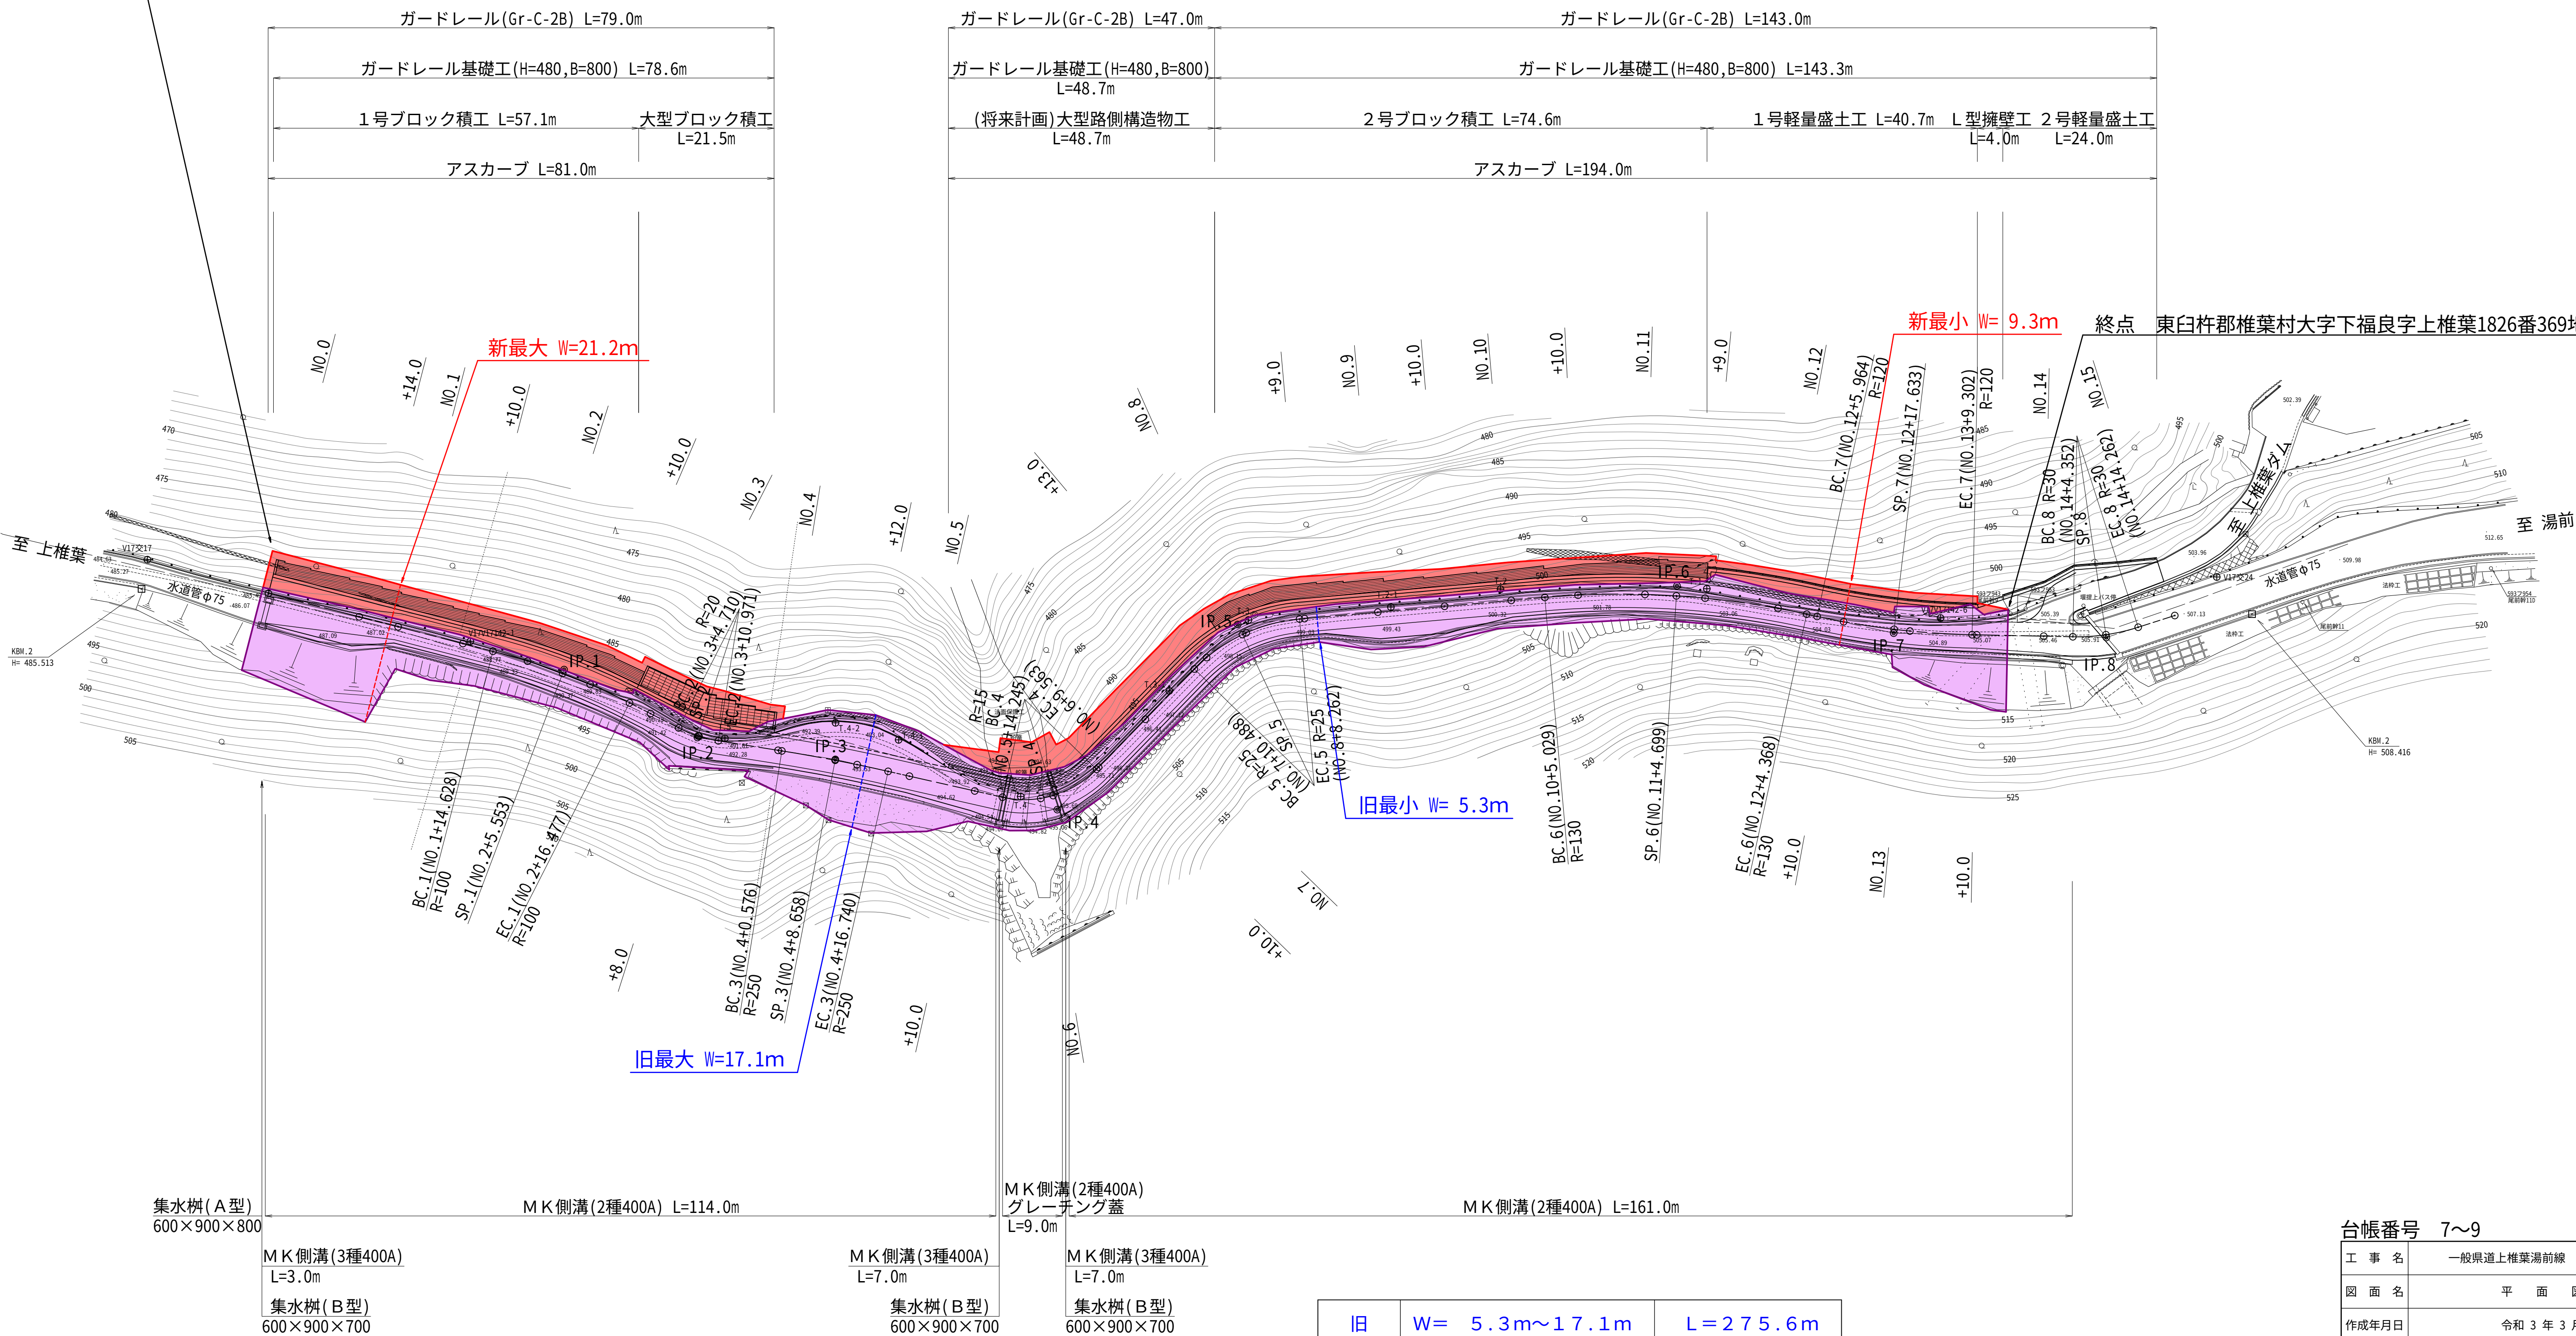

旧	W= 5.3m～17.1m	L=275.6m
新	W= 9.3m～21.2m	L=275.6m

台帳番号 7～9

工事名	一般県道上椎葉湯前線 六弥太工区		
図面名	平面図		
作成年月日	令和3年3月		
縮尺	S=1:500	図面番号	1 / 52
会社名			
事業者名	宮崎県日向土木事務所		