


位置図



上申箇所

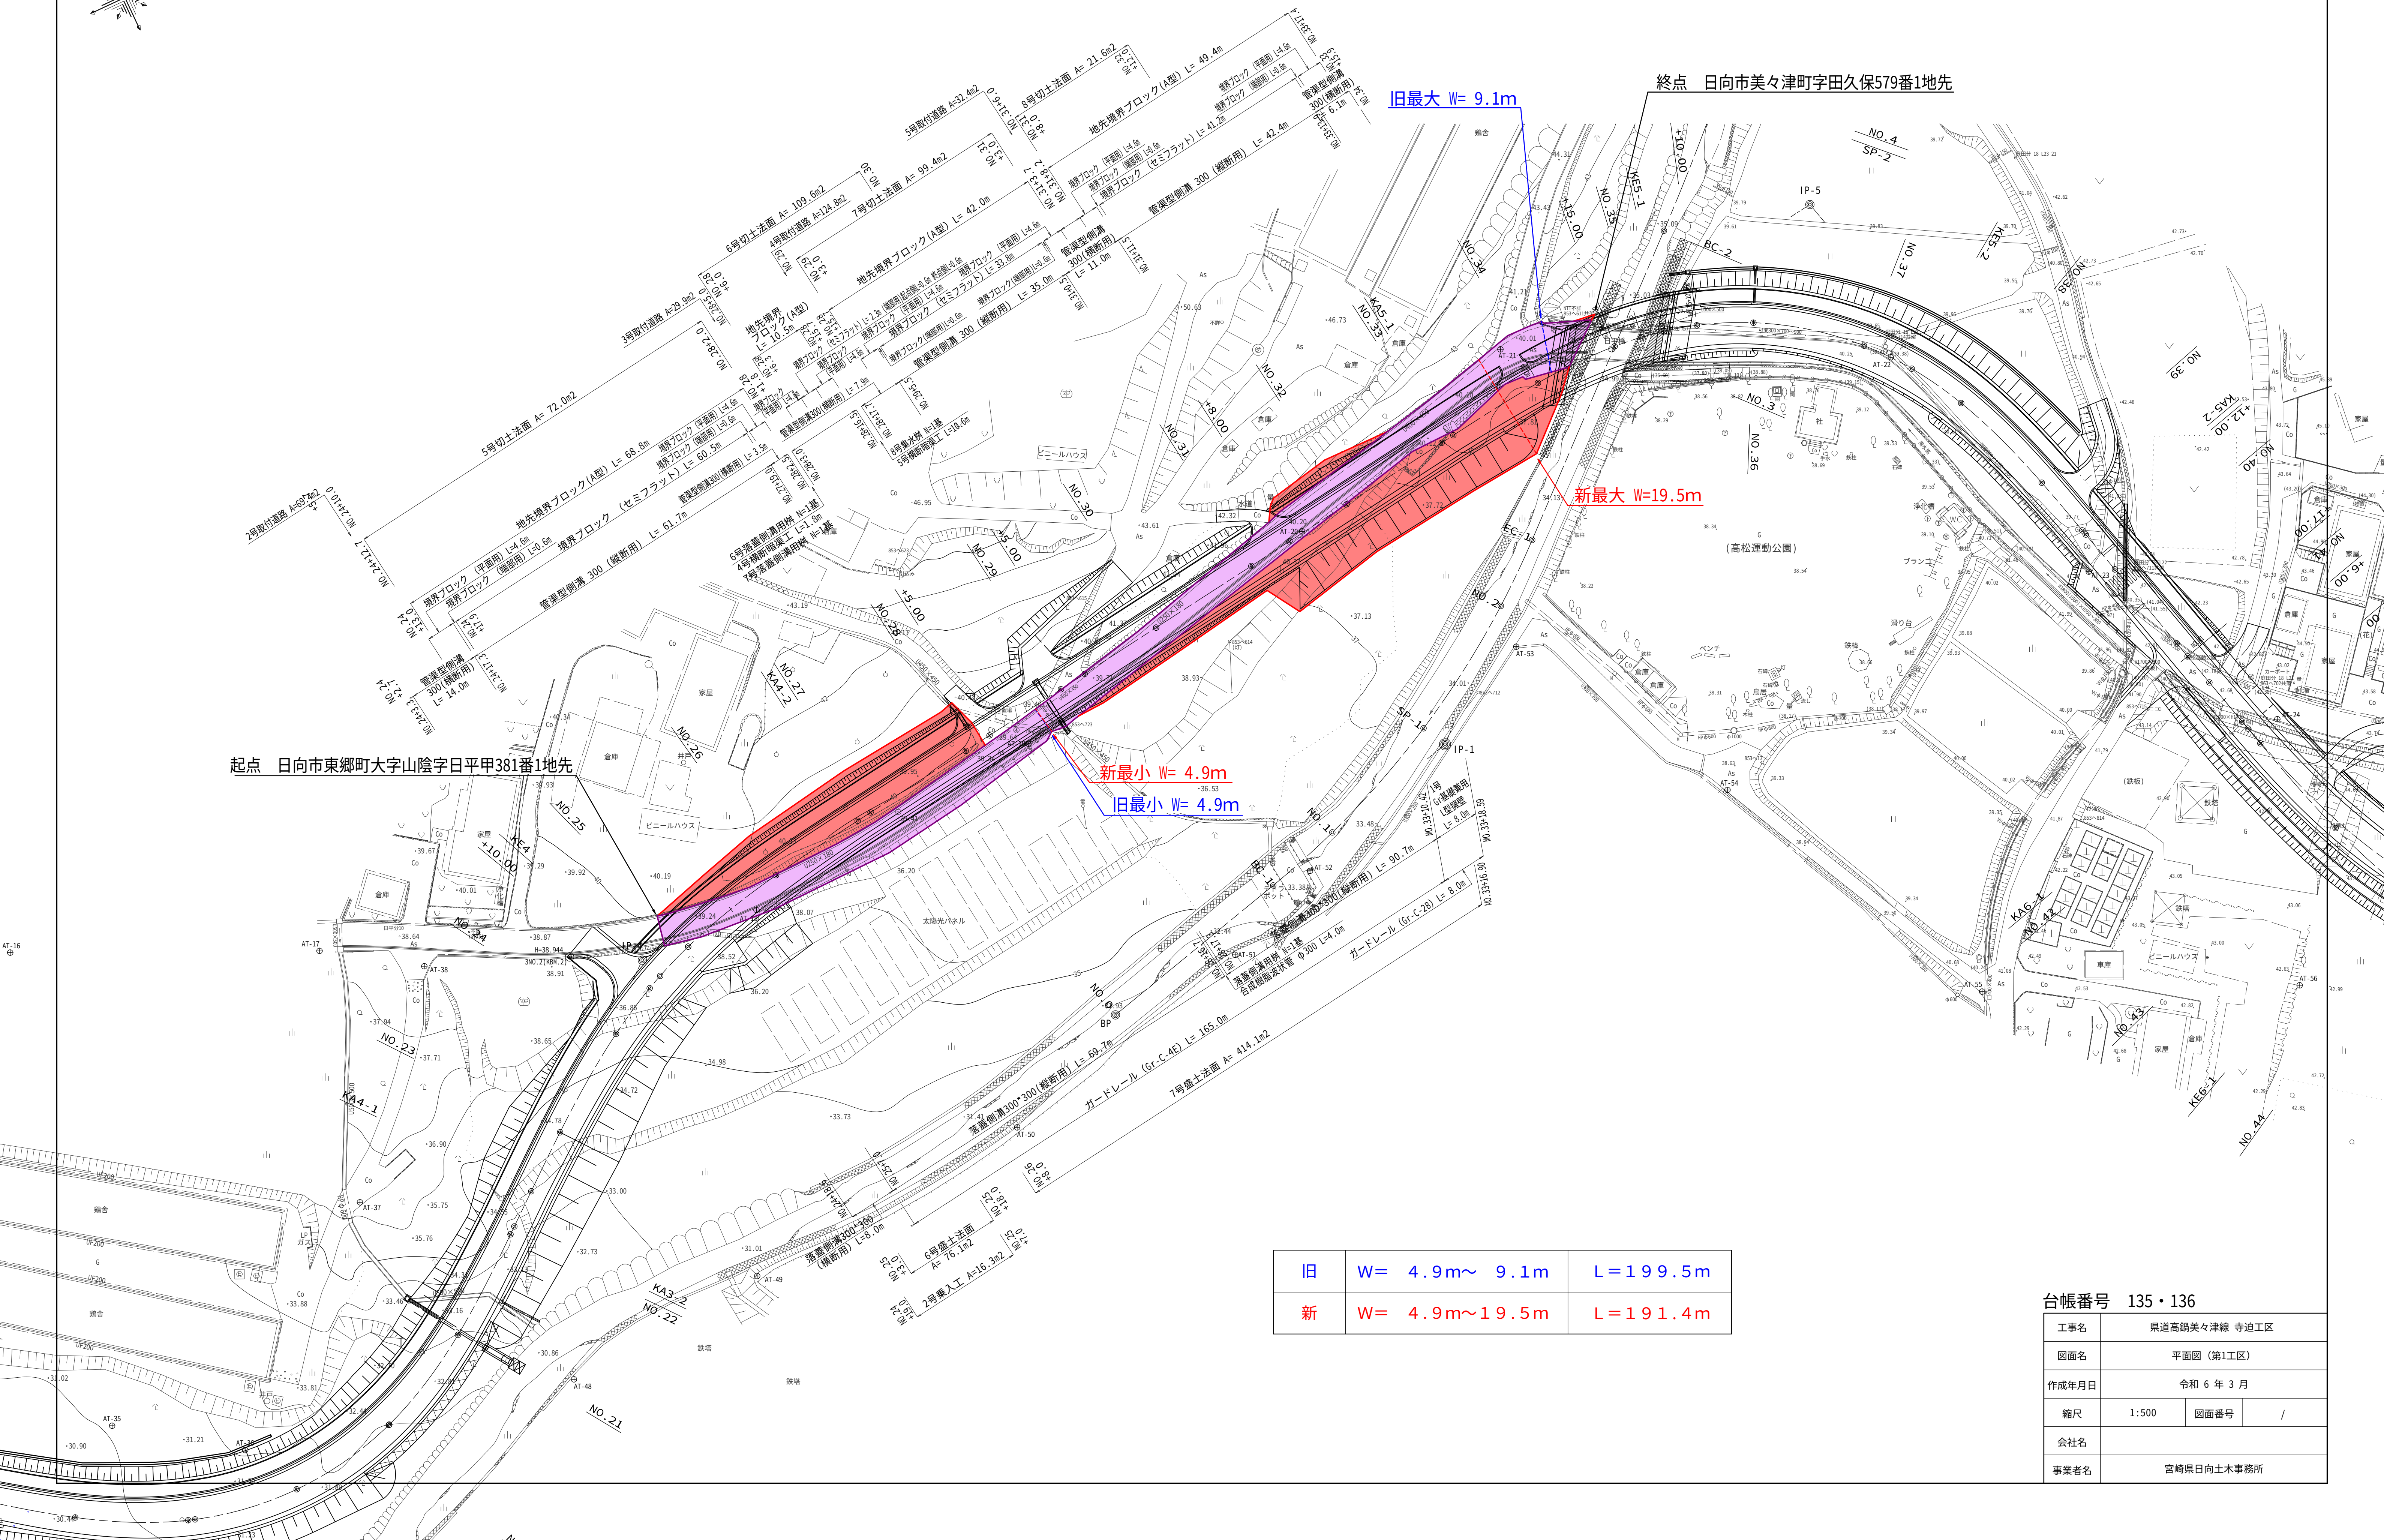

旧	W= 4.9m~ 9.1m	L=199.5m
新	W= 4.9m~19.5m	L=191.4m

台帳番号 135・136

工事名	県道高鍋美々津線 寺迫工区		
図面名	平面図（第1工区）		
作成年月日	令和 6 年 3 月		
縮尺	1:500	図面番号	/
会社名			
事業者名	宮崎県日土木事務所		