


位置図

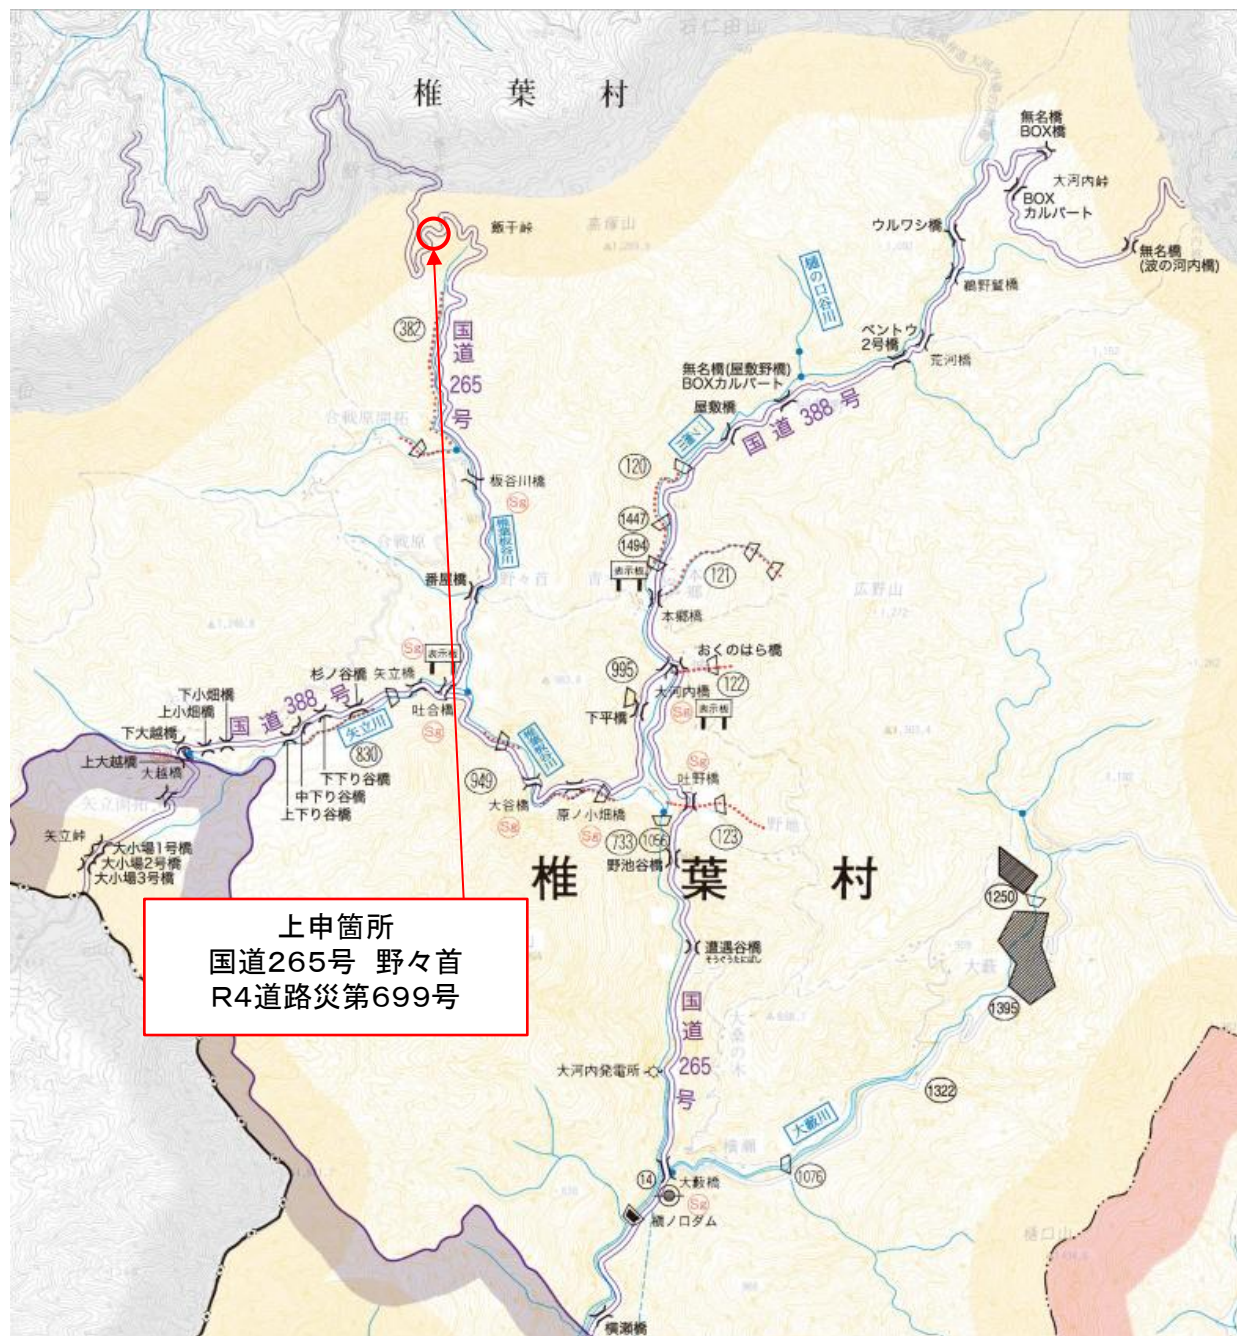

東臼杵郡椎葉村大字大河内字野々首

起点


東曰杵郡椎葉村大字大河内
字野々首一〇四〇番一四〇

旧最大幅員 W=11.5m

新最大幅員 W=47.5m

終点

東曰杵郡椎葉村大字大河内
字野々首一〇四〇番一四〇

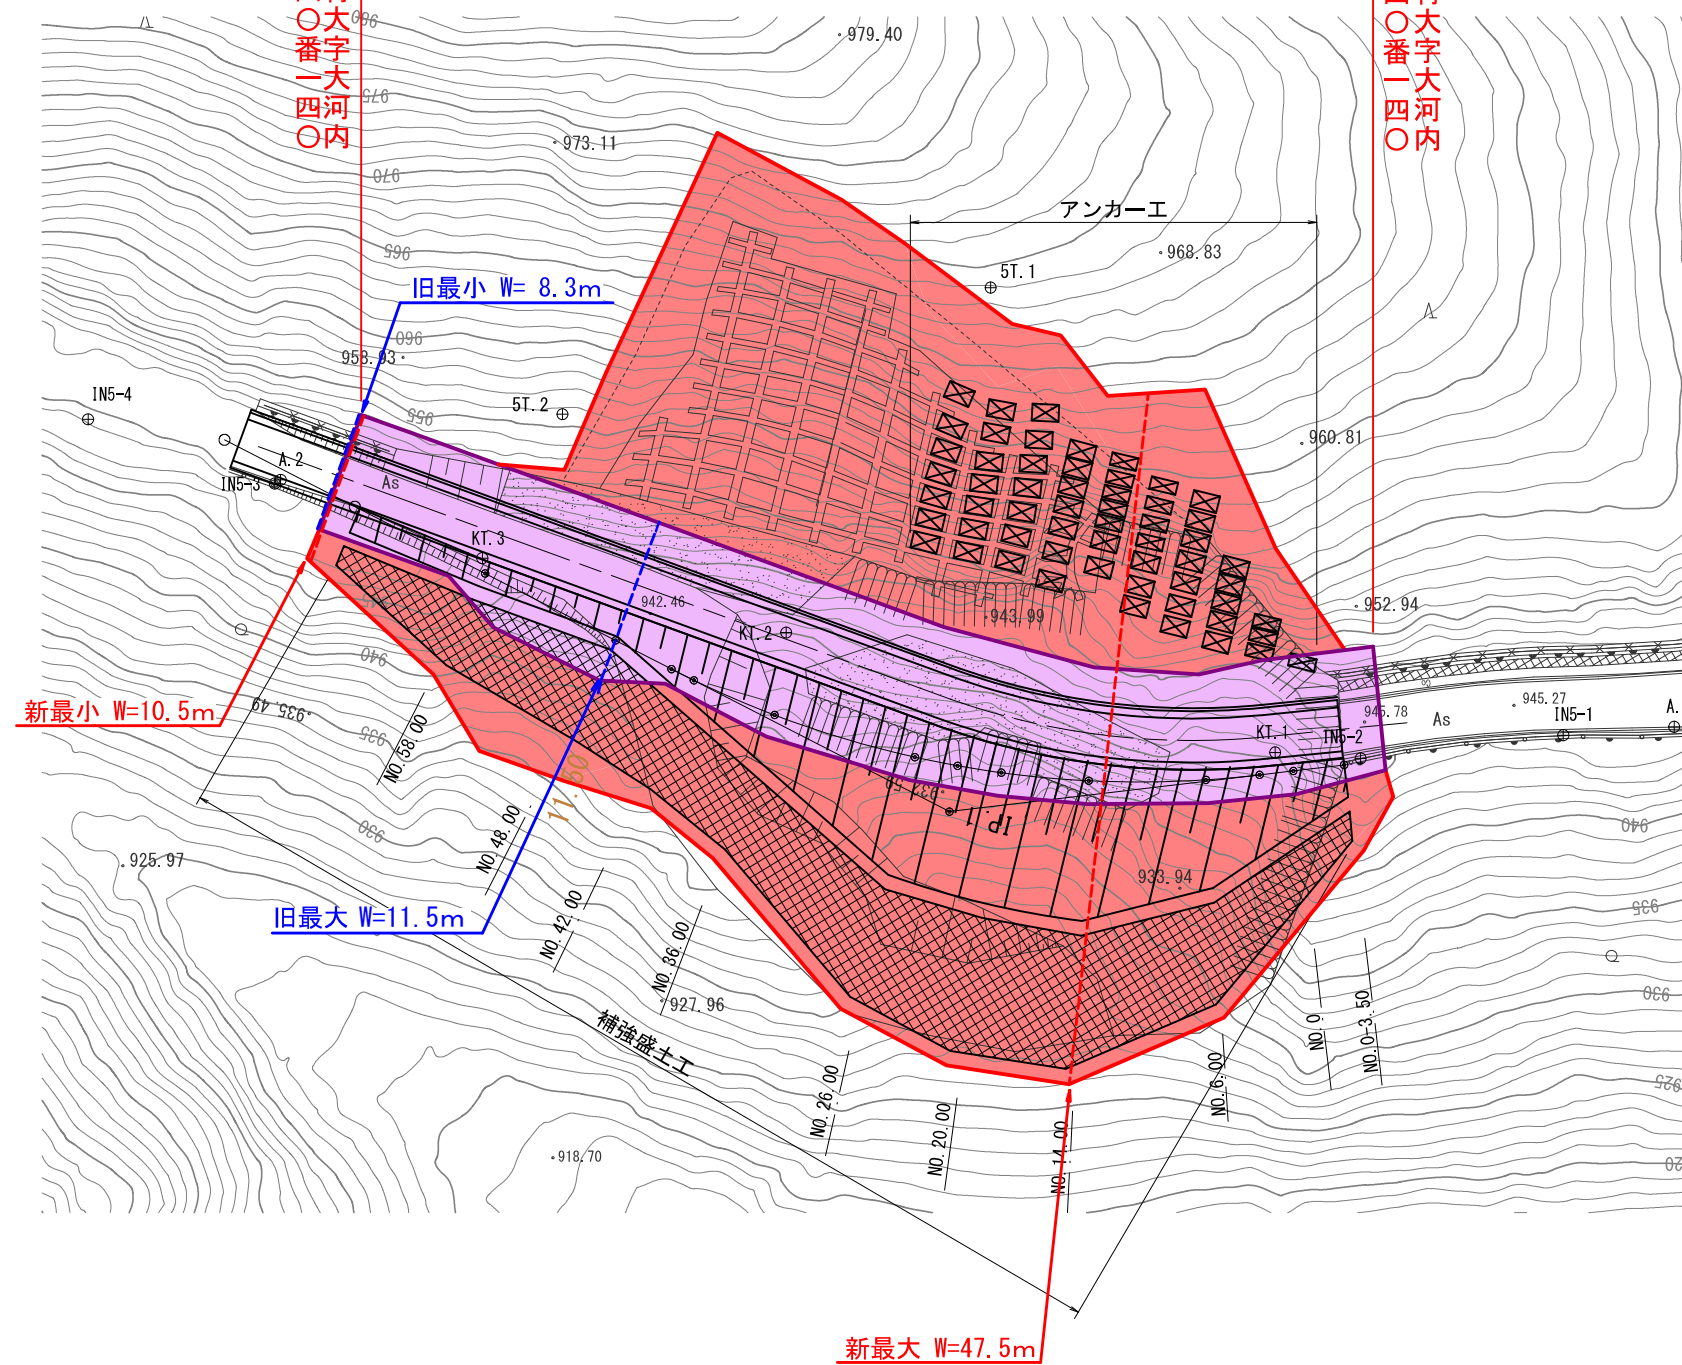

工事名	国道265号 野々首工区 (4災第699号)		
図面名	平面図		
作成年月日	令和7年8月		
縮尺	図示	図面番号	/
会社名			
事業者名	宮崎県西郷土木事務所		