


平面図 S=1:500

宮崎県串間市大字都井字咆園

【一般国道448号 宮原2工区】

新延長 L=463.5m

旧延長 L=405.0m

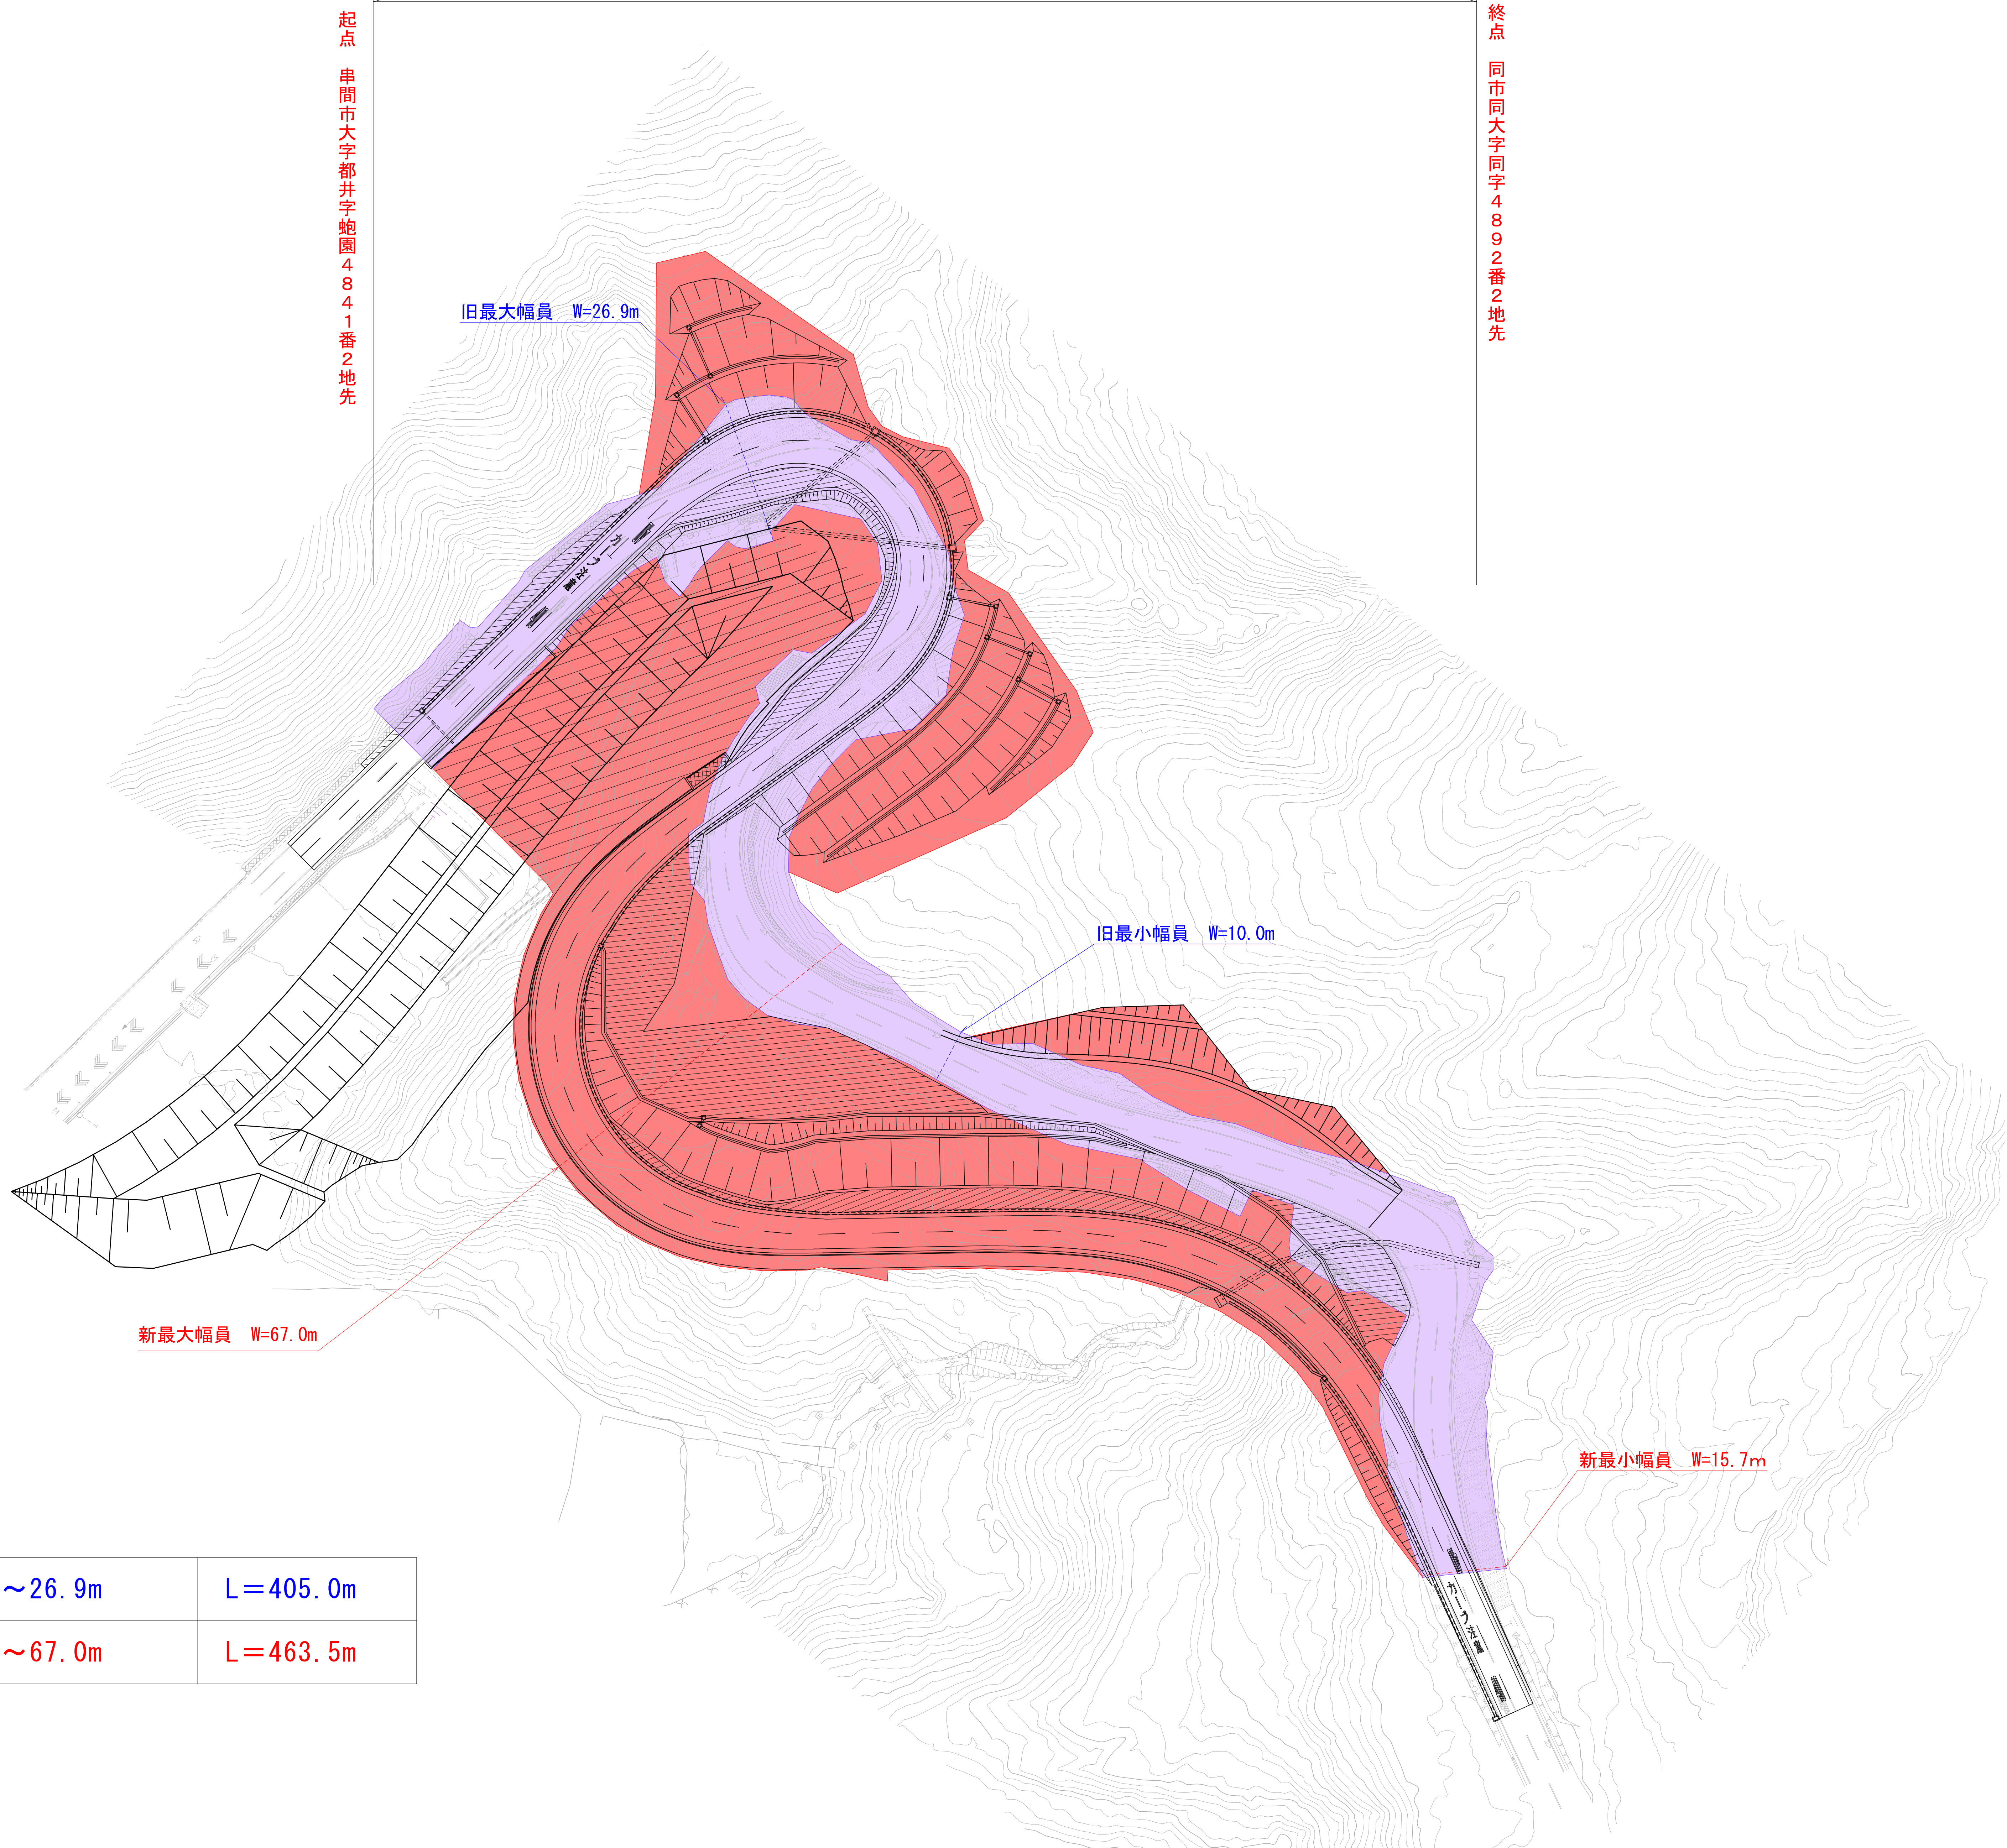

旧	W= 10.0~26.9m	L=405.0m
新	W= 15.7~67.0m	L=463.5m

【4841-2は部分測量を実施した。】

委託名	令和5年度 交通広域 第7-4-6号 国道448号 宮原2工区 用地測量業務(その2)		
図面名	平面図		
作成年月日	令和7年3月		
縮尺	S=1:500	図面番号	4/4
会社名	有限会社 松田測量設計事務所		
事務所名	宮崎県串間土木事務所		