

位置図



平面図

S=1:500




区域変更及び供用開始区間

起点 東臼杵郡椎葉村大字大河内字野々首
一〇四〇番一三四

旧延長 L=52.3m 新延長 L=52.3m
旧最小幅員 W= 7.4m 新最小幅員 W= 8.8m
旧最大幅員 W=15.1m 新最大幅員 W=23.6m

終点 東臼杵郡椎葉村大字大河内字野々首
一〇四〇番一三四

⊕
T. 10

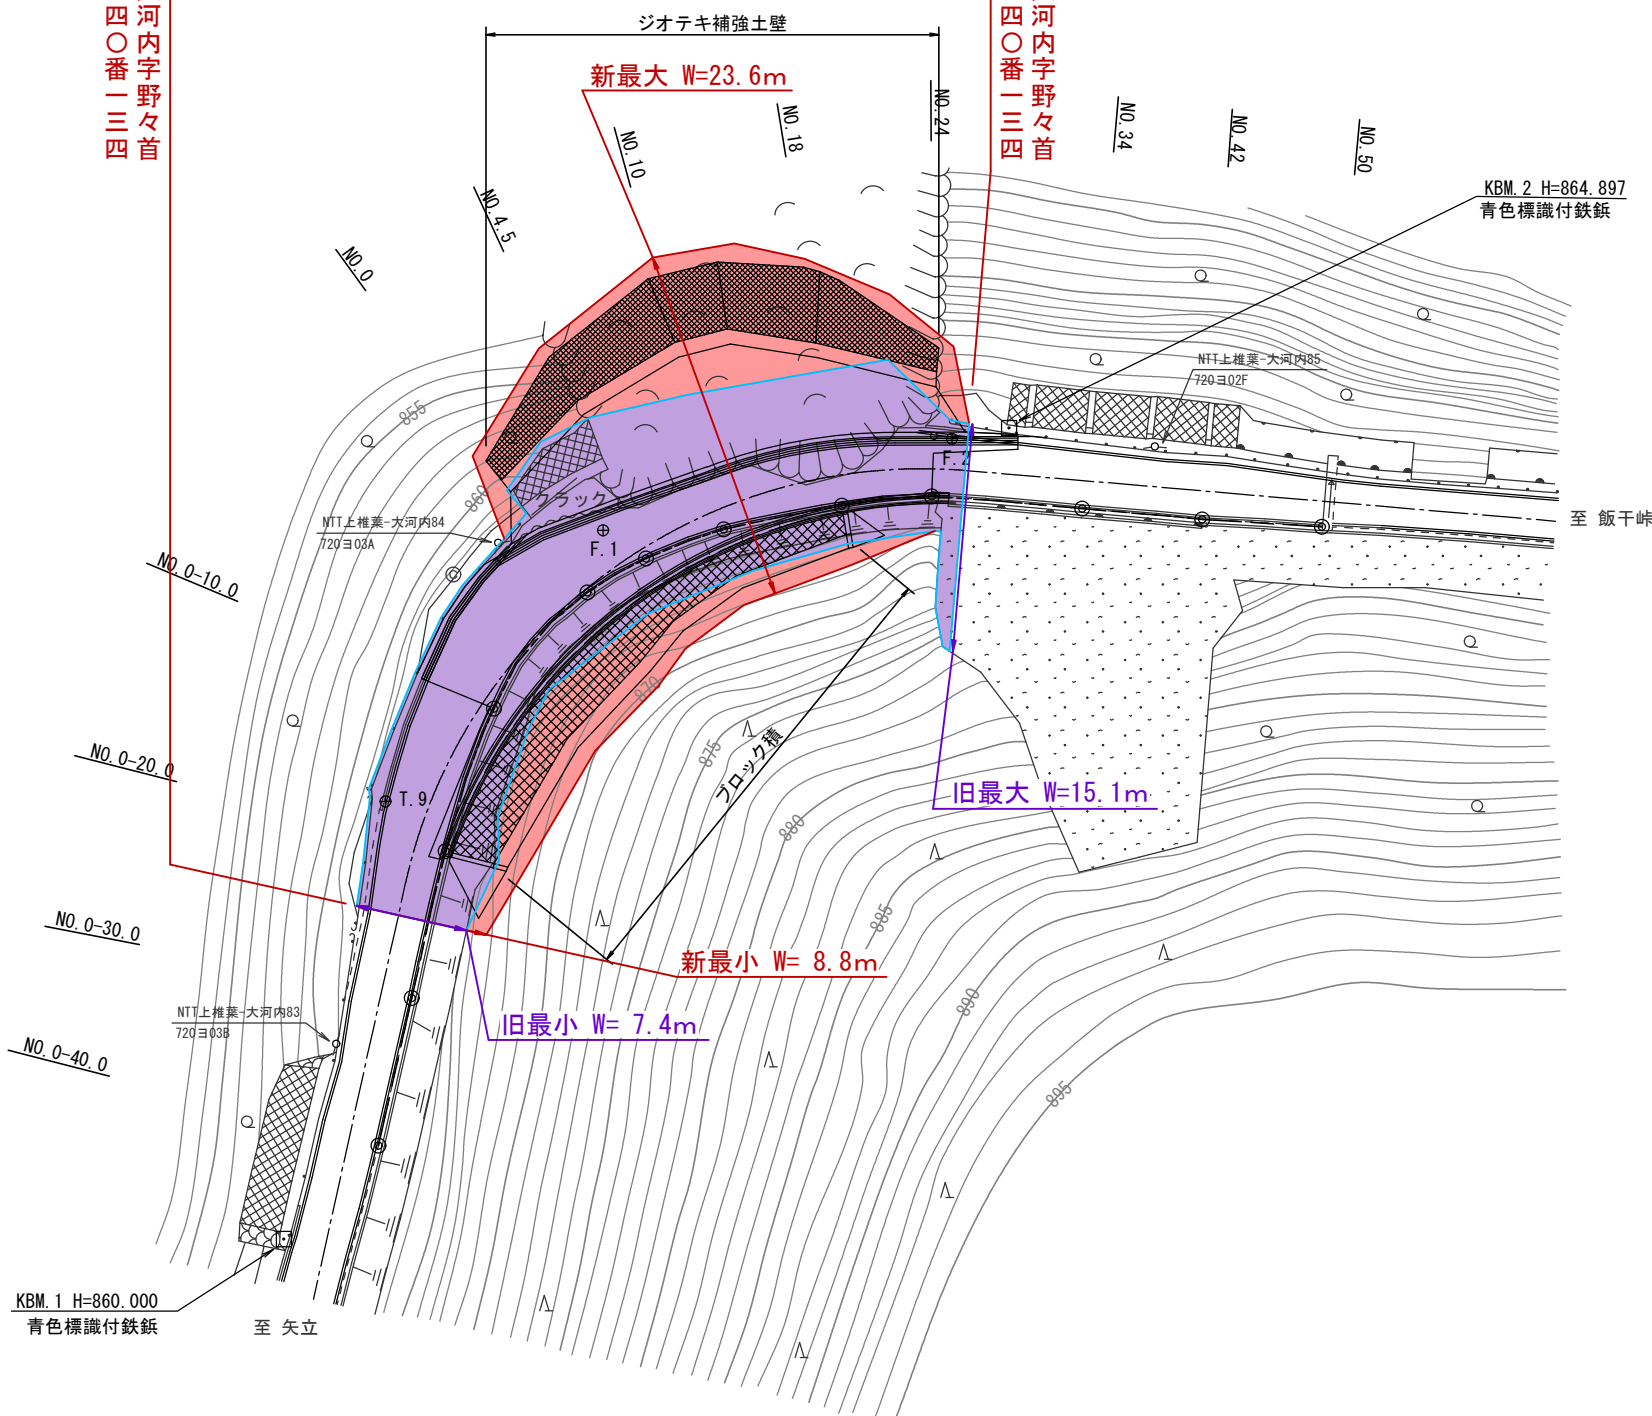

台帳番号 189

工事名	一般国道265号 野々首工区 (R5災第136号)		
図面名	平 面 図		
作成年月日	令和 年 月 日		
縮尺	図示	図面番号	/
会社名			
事業者名	宮 崎 県 西 都 土 木 事 務 所		