


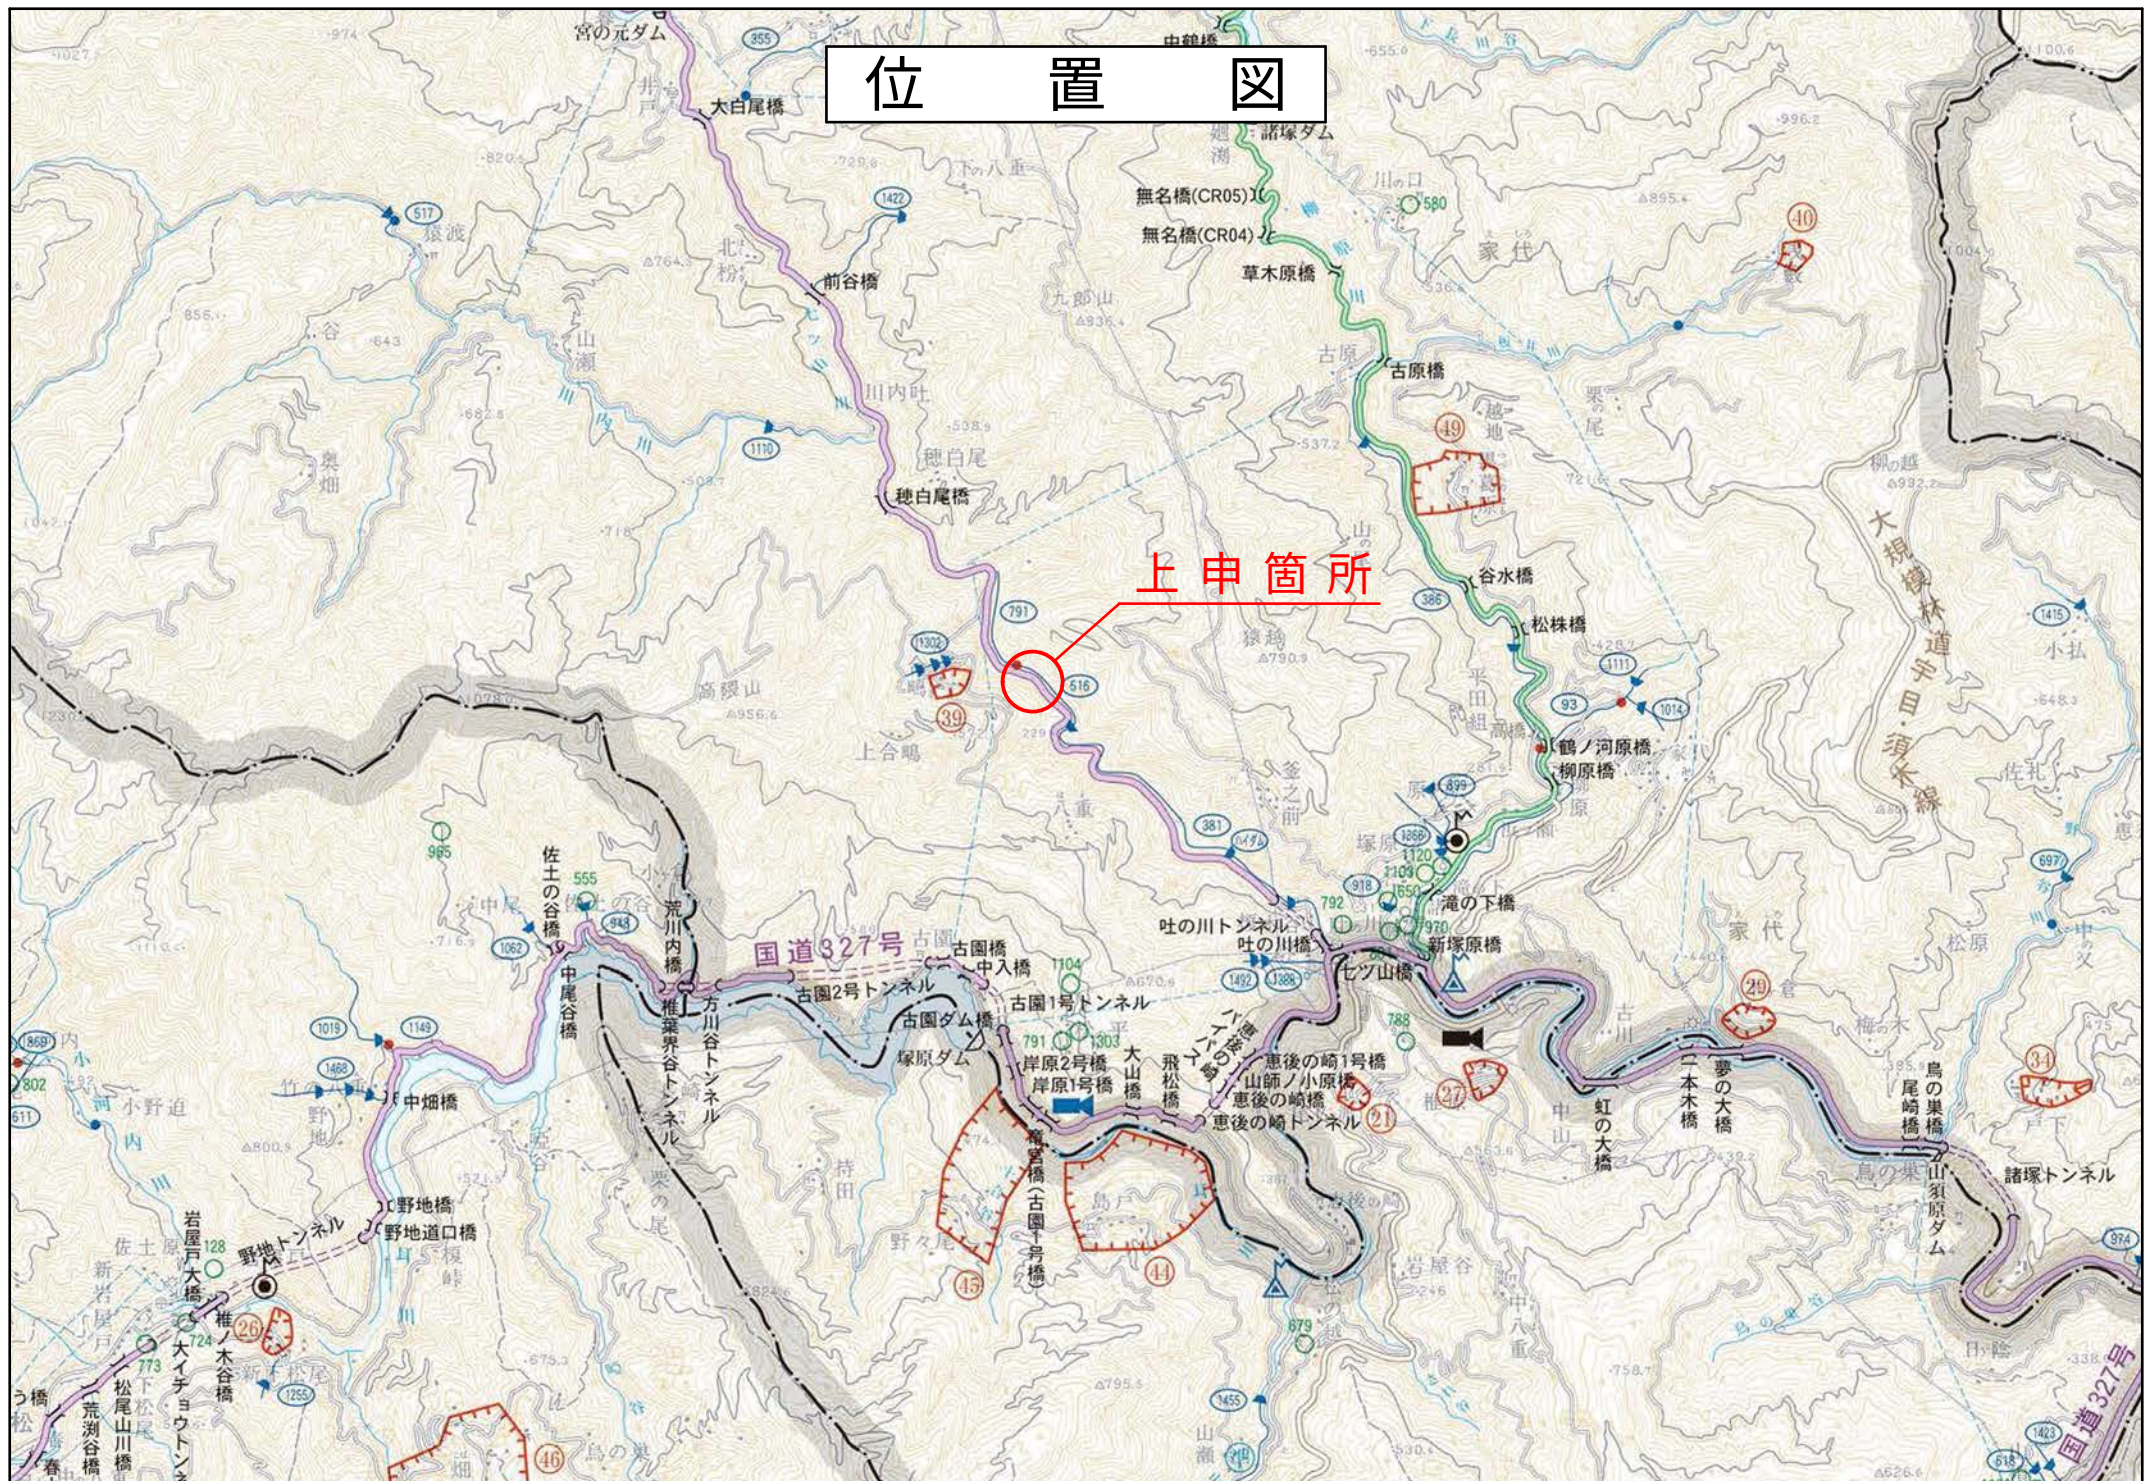


位置図

上申箇所

平面図
S=1:1000

道路線形(暫定形)				
IP点名称	X座標	Y座標	接線長	接線角
BP	-52312.0941	28315.5380		
IP-1	-52389.5040	28361.7048	90.1314	149°11'18.08"
IP-2	-52373.7127	28472.1390	111.5575	81°51'44.21"
IP-3	-52419.0654	28515.6018	62.8162	136°13'8.53"
IP-4	-52428.3381	28602.1046	86.9984	96°7'6.55"
IP-5	-52488.5586	28621.2625	63.1943	162°21'9.38"
IP-6	-52553.1504	28679.9590	87.2776	137°44'15.41"
IP-7	-52707.5750	28865.9708	241.7589	129°41'56.52"
IP-8	-52727.5301	28785.5648	82.8452	256°3'43.31"
EP	-52731.7075	28774.5102	11.8176	249°17'56.05"
				交角
				67°19'33.87"
				54°21'24.32"
				40°6'1.98"
				66°14'2.83"
				24°36'53.98"
				8°2'18.89"
				126°21'46.79"
				6°45'47.26"

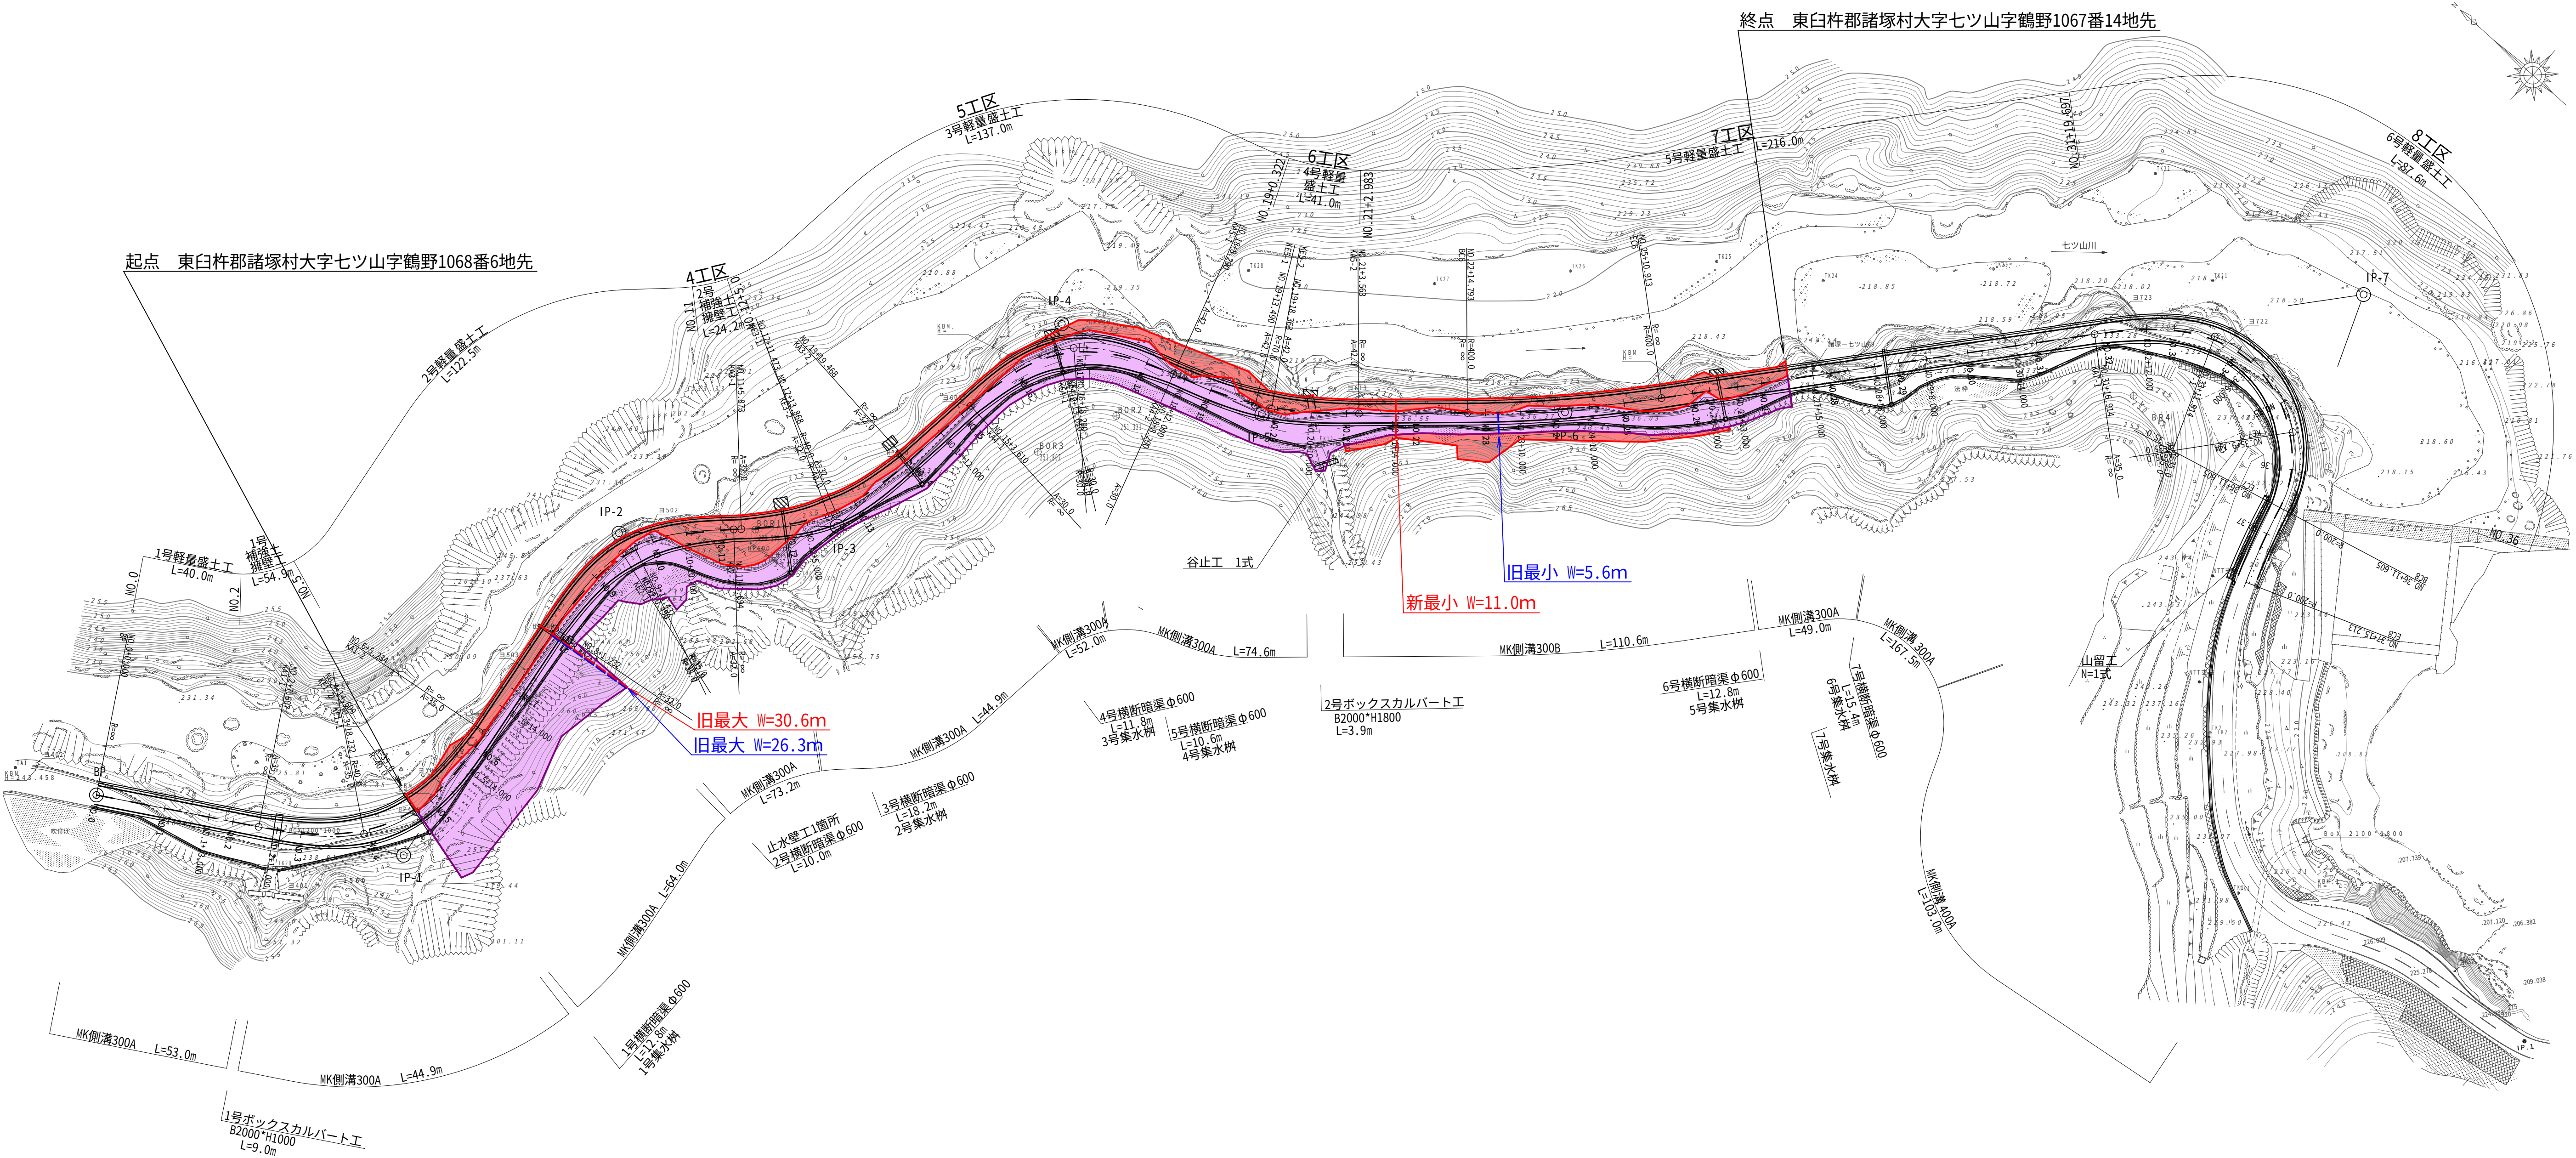

旧	W= 5.6m~26.3m	L=462.1m
新	W=11.0m~30.6m	L=469.1m

台帳番号 161~163			
工事名	国道503号 鶴野工区		
図面名	平面図		
作成年月日	平成 27 年 3 月		
縮尺	1:1000	図面番号	1 / 105
会社名	株式会社 共同技術コンサルタント		
事業者名	宮崎県日向土木事務所		