

平成 年度

一般県道梅野有田線地方特定道路整備事業

平 面 義

縮尺 五百分之一

武雄市山内町大字大野地内

梅野有田線 標準幅員



10250

500 1000 3000 3000 750 2500 500


7750

3000

750

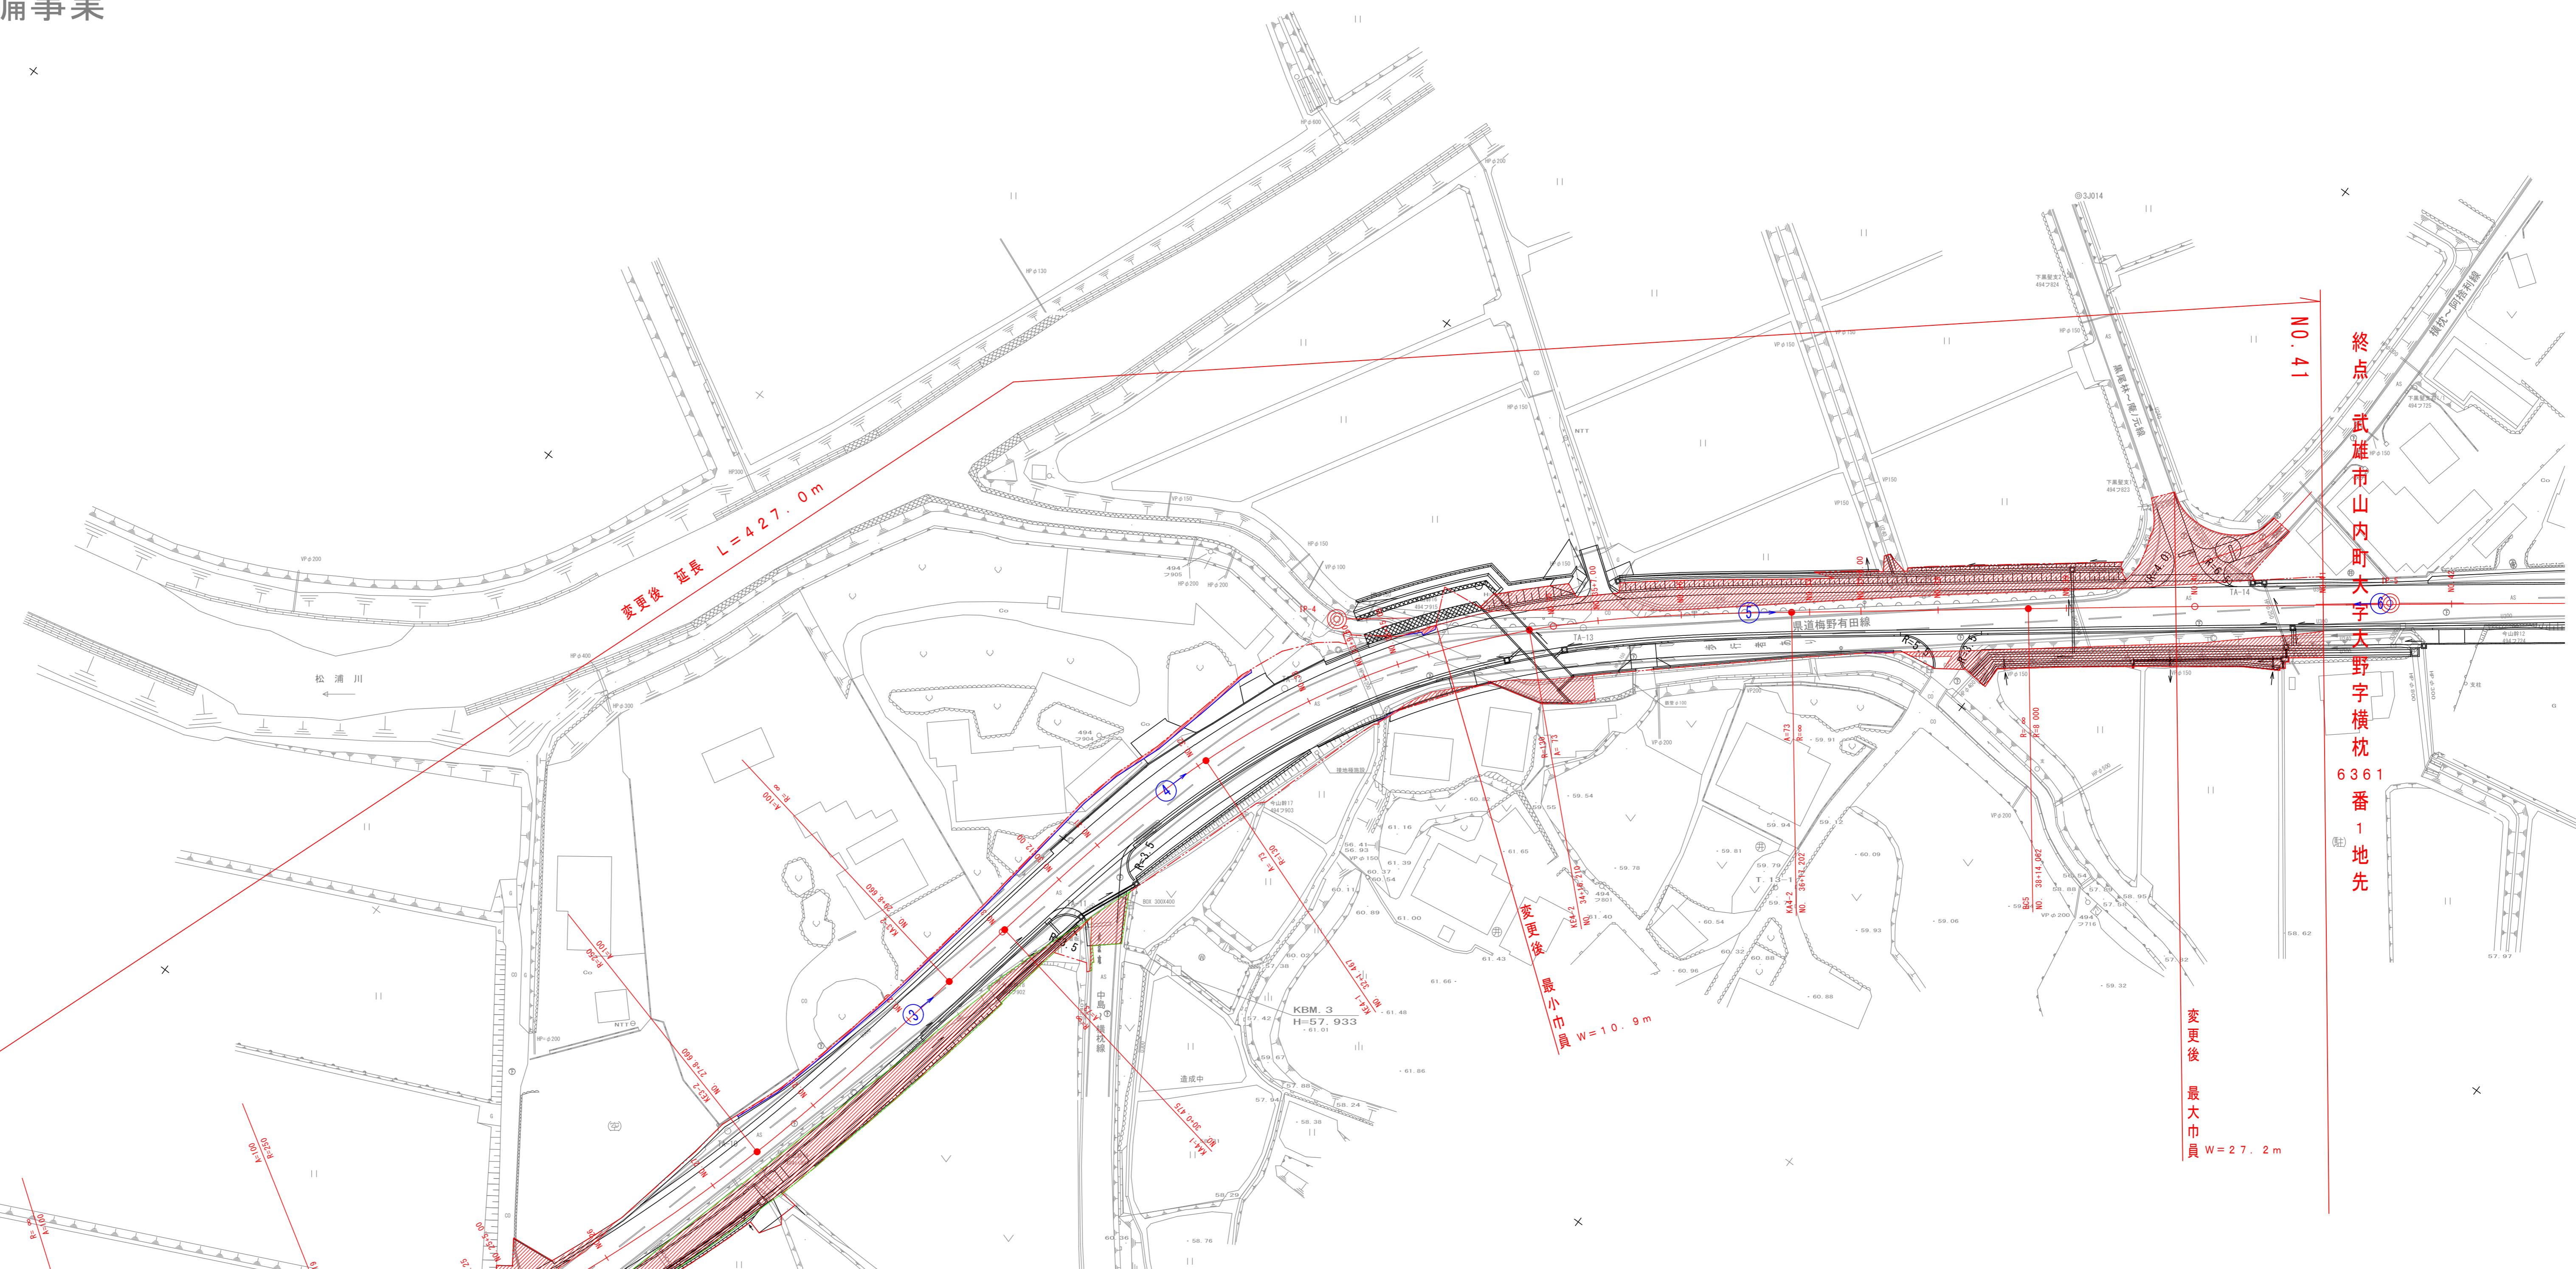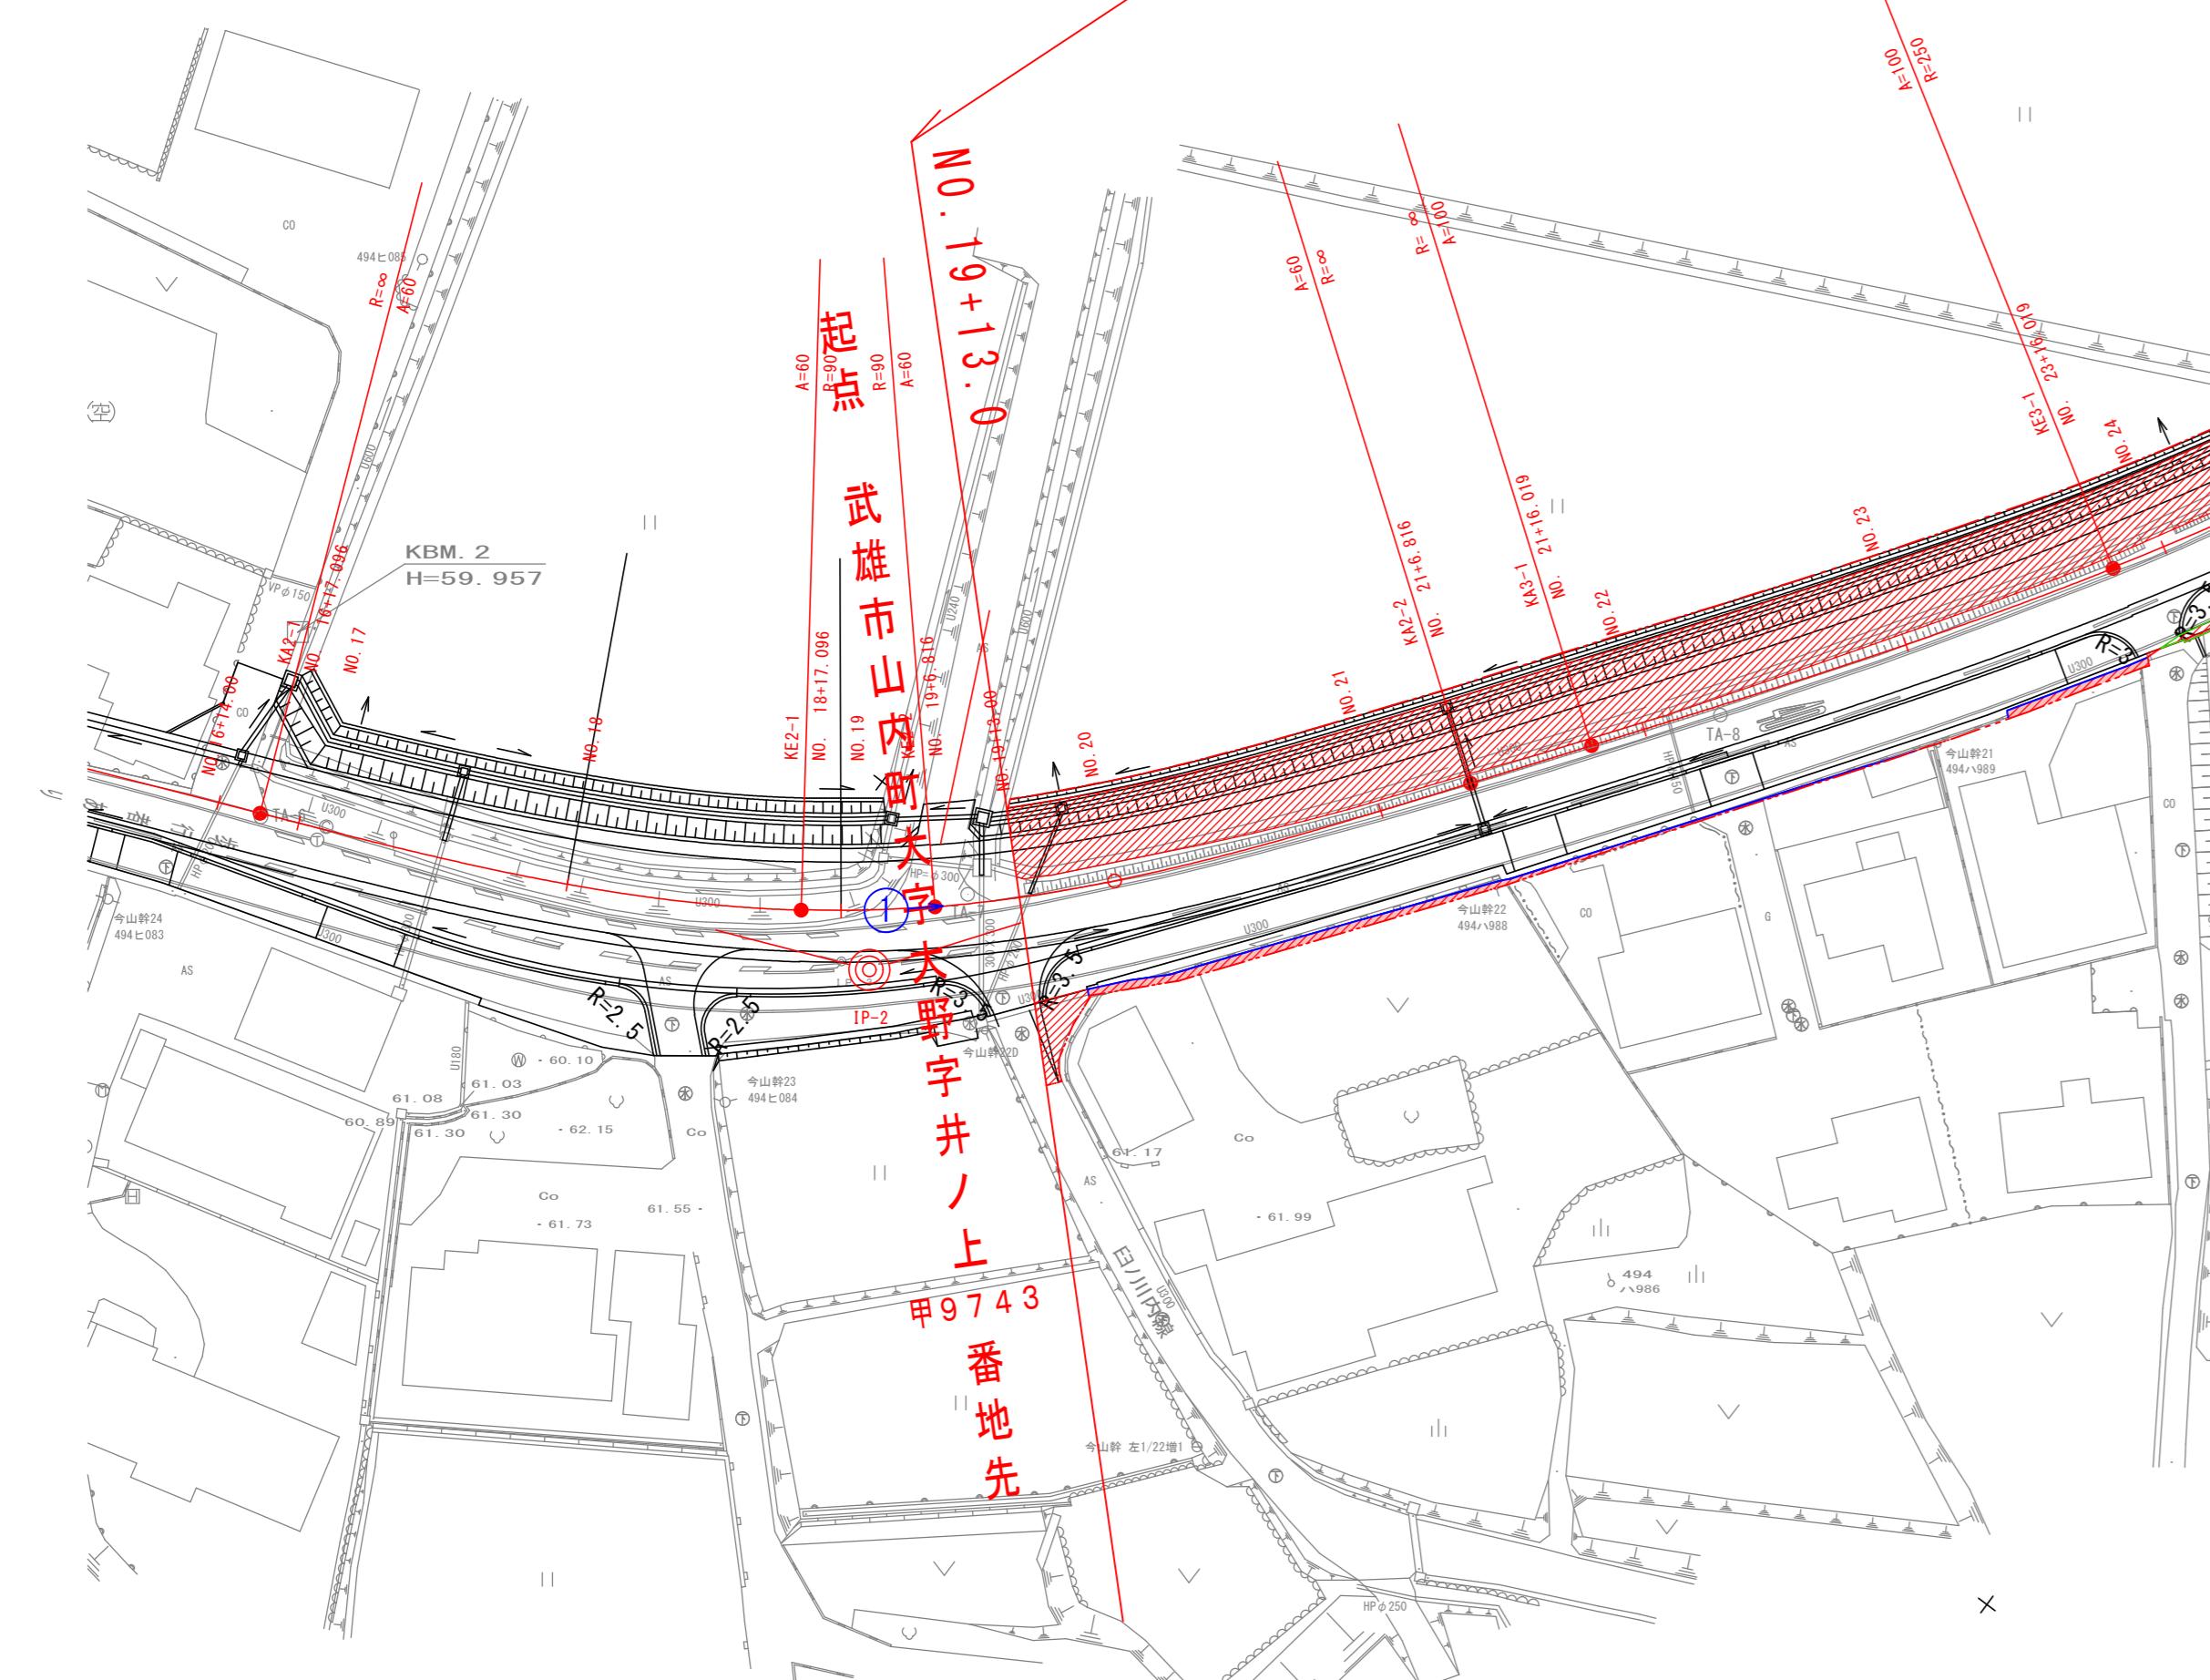

凡例

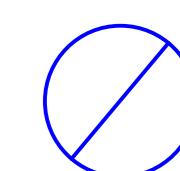

工事名	一般県道梅野有田線地方特定道路整備事業				
図面名	平面図				
縮尺	1:500	図面番号	57葉之内 1		
作成年月日	平成 年 月 日				
所長	次長	課長	係長	照査	担当