


平面図  
 県道大木庭武雄線

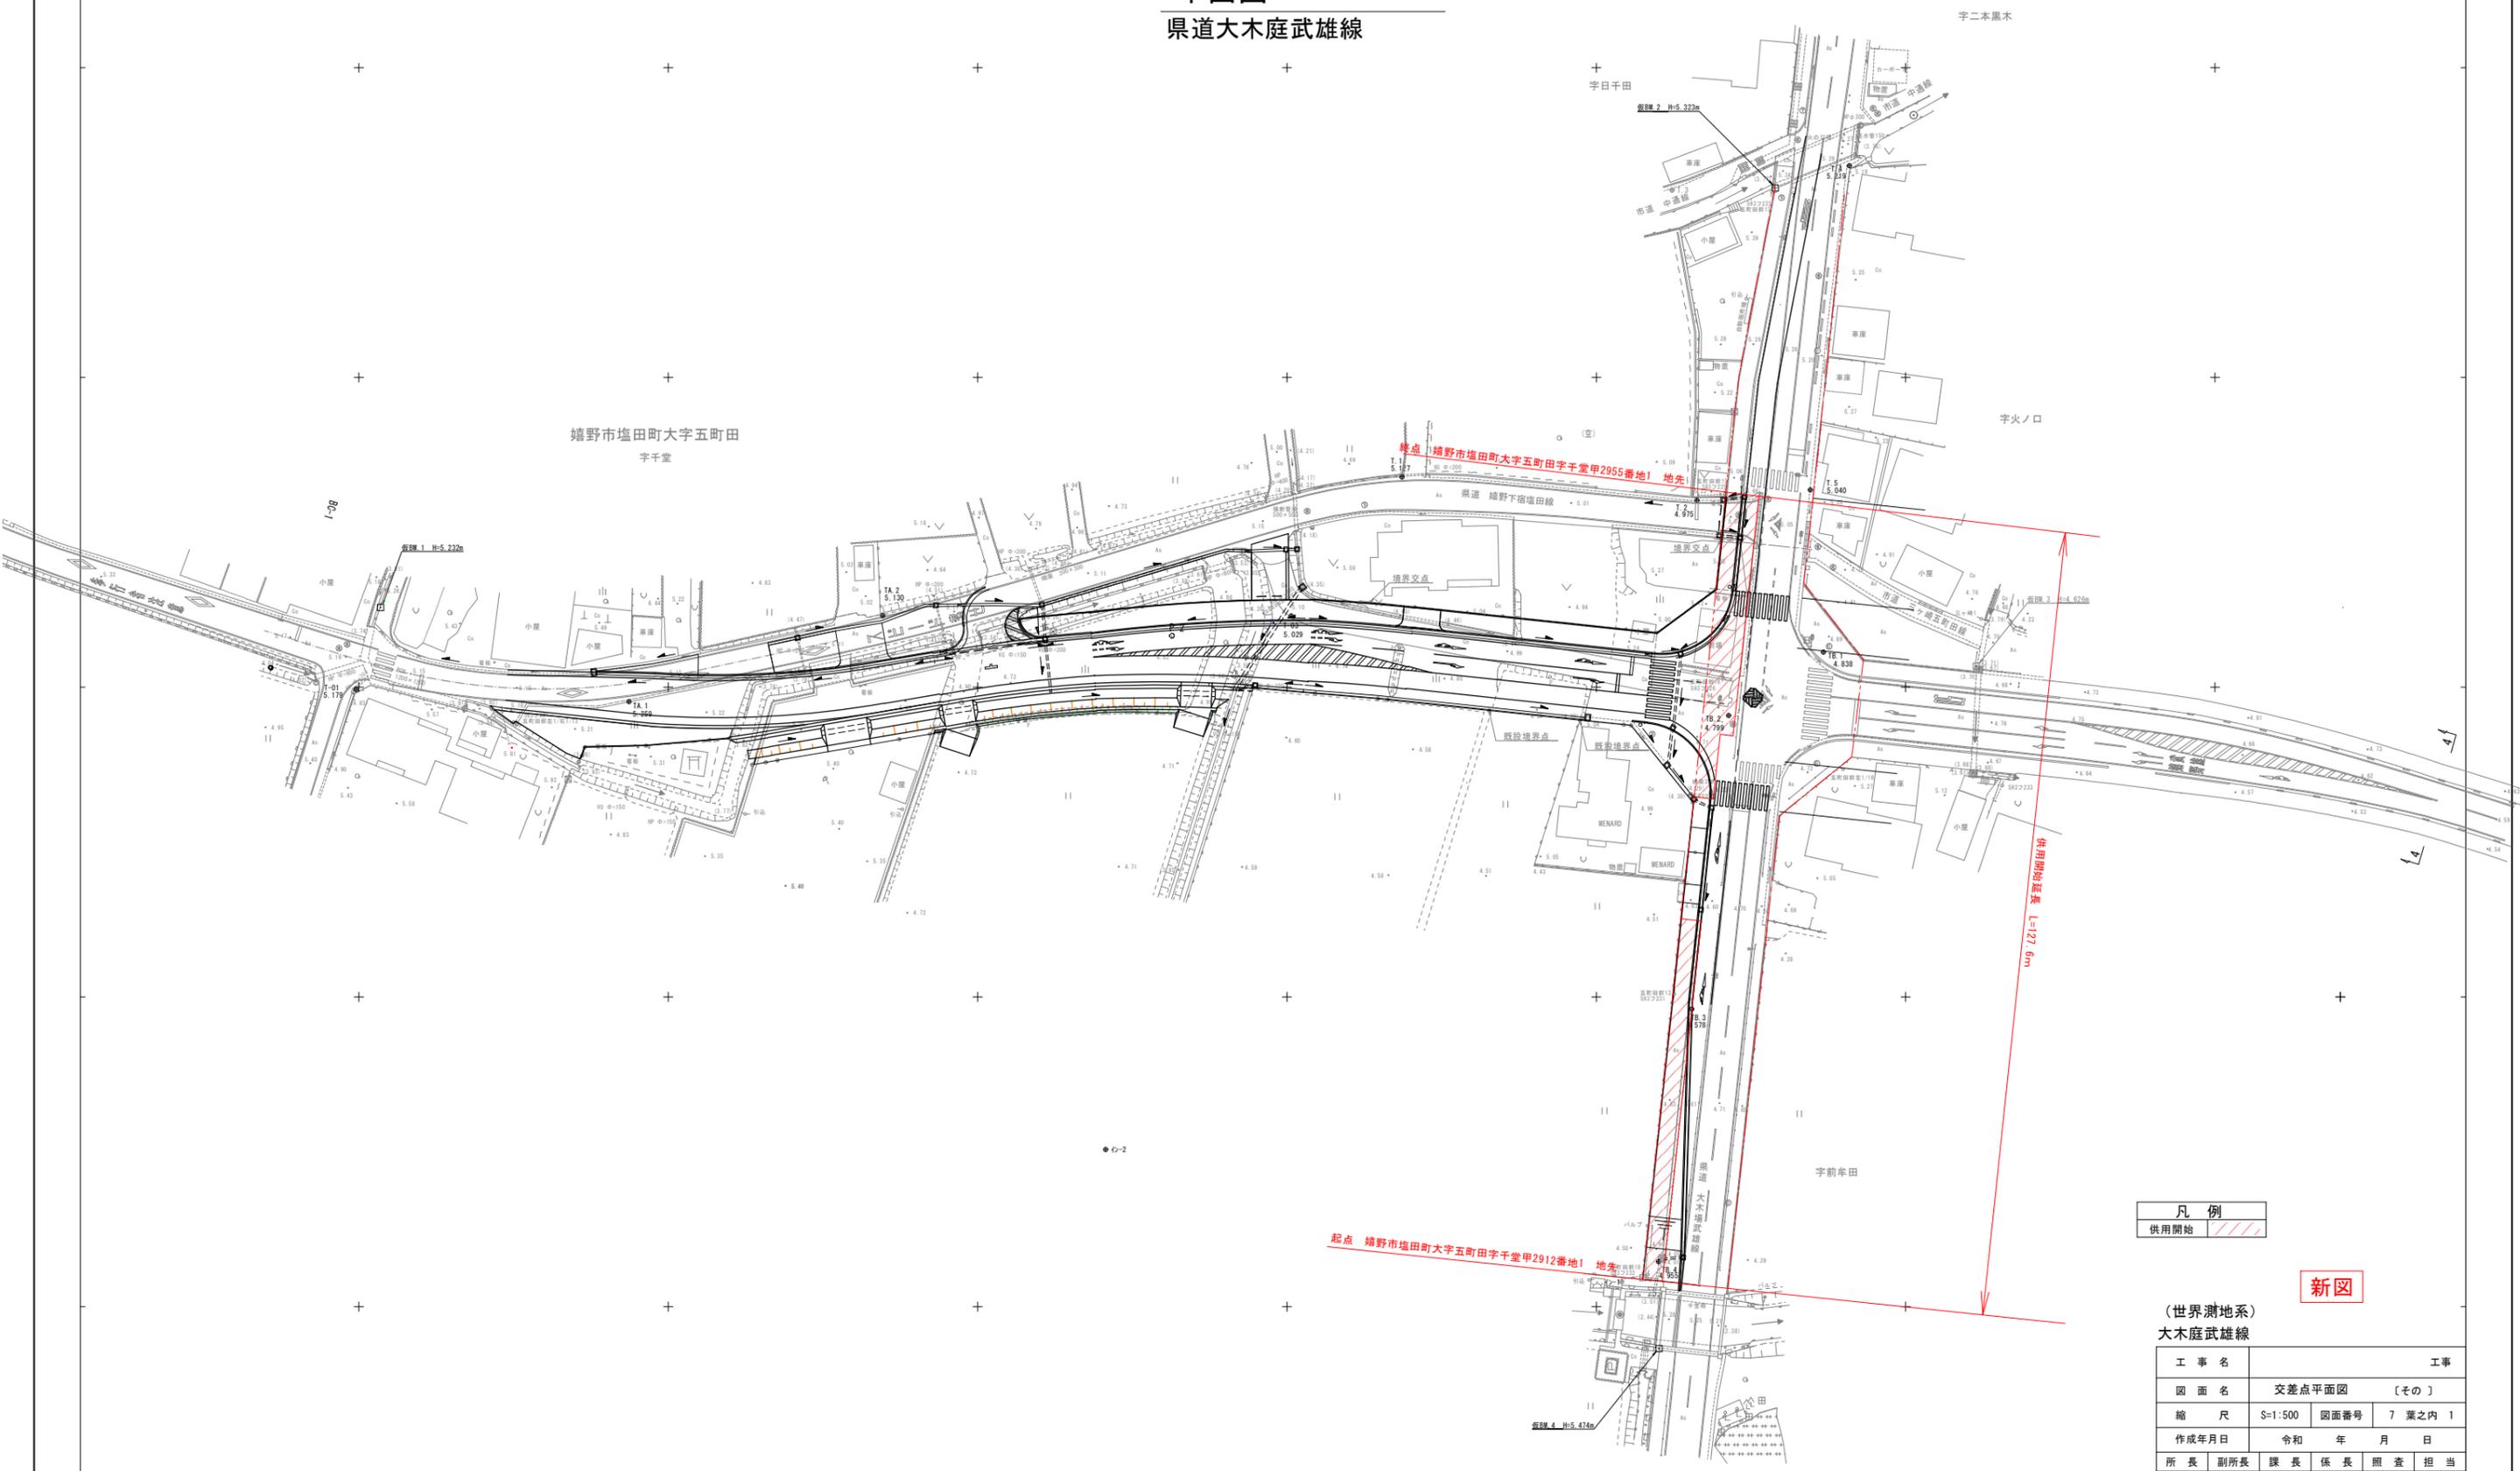

凡例

供用開始	
------	--

新図

(世界測地系)  
 大木庭武雄線

工事名	工事		
図面名	交差点平面図 (その)		
縮尺	S=1:500	図面番号	7 葉之内 1
作成年月日	令和 年 月 日		
所長	副所長	課長	係長 照査 担当
佐賀県村藤土木事務所			