


平成 年度

# 大木庭武雄線道路橋りょう調査委託

鹿島市大字三河内

## 平面図

縮尺 五百分之一

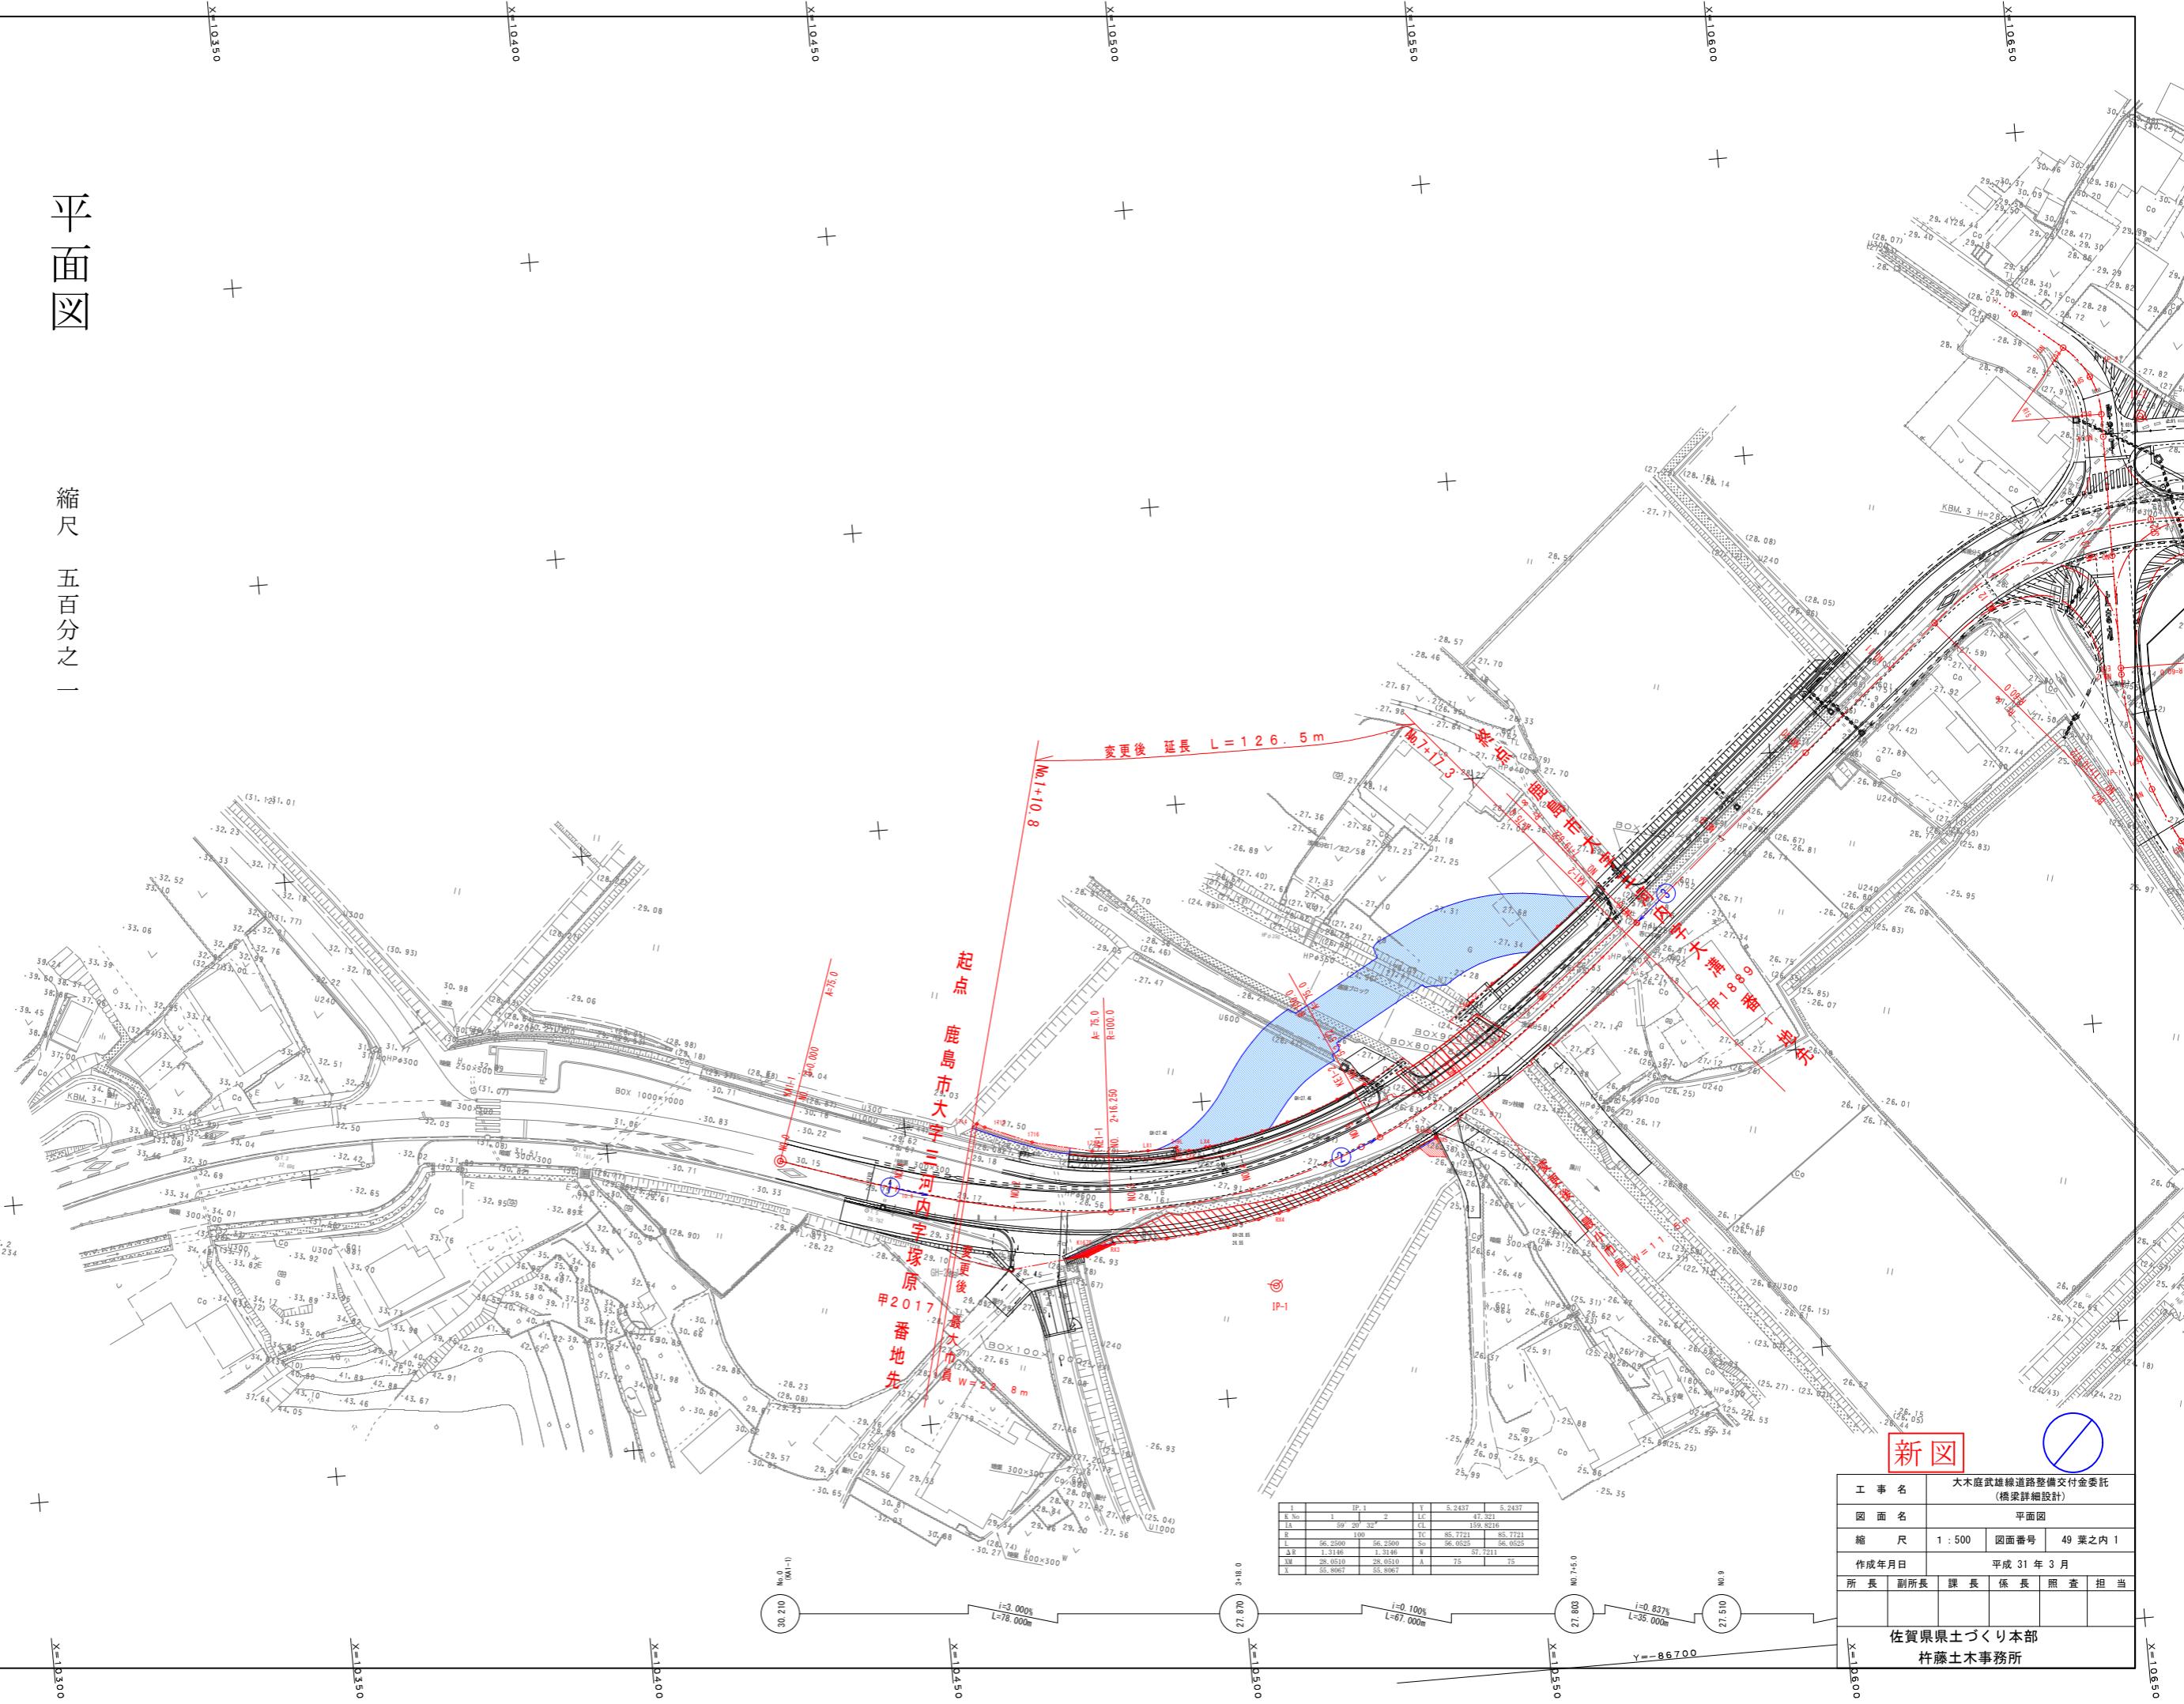

I	IP-1	I	S. 2437	S. 2437
1	1	1	LC	47.321
1A	59° 29' 32"	1C	159.9216	
8	100	TC	85.7721	85.7721
8A	56.2500	Sp	96.0525	96.0525
3B	1.3146	3	31.231	
3M	28.0510	A	75	75
3	55.8967	55.8967		

工事名	大木庭武雄線道路整備交付金委託 (橋梁詳細設計)		
図面名	平面図		
縮尺	1 : 500	図面番号	49 葉之内 1
作成年月日	平成 31 年 3 月		
所長 副所長 課長 係長 照査 担当			
佐賀県県土づくり本部	杵藤土木事務所		