


# 道路台帳平面図

鳥取県

調製年月 平成19年3月 図面縮尺 1:1000 路線コード 15-313 道路種別 一般国道 路線名 国道313号 区間 46-3 ~ 47-5 図面番号 46-43

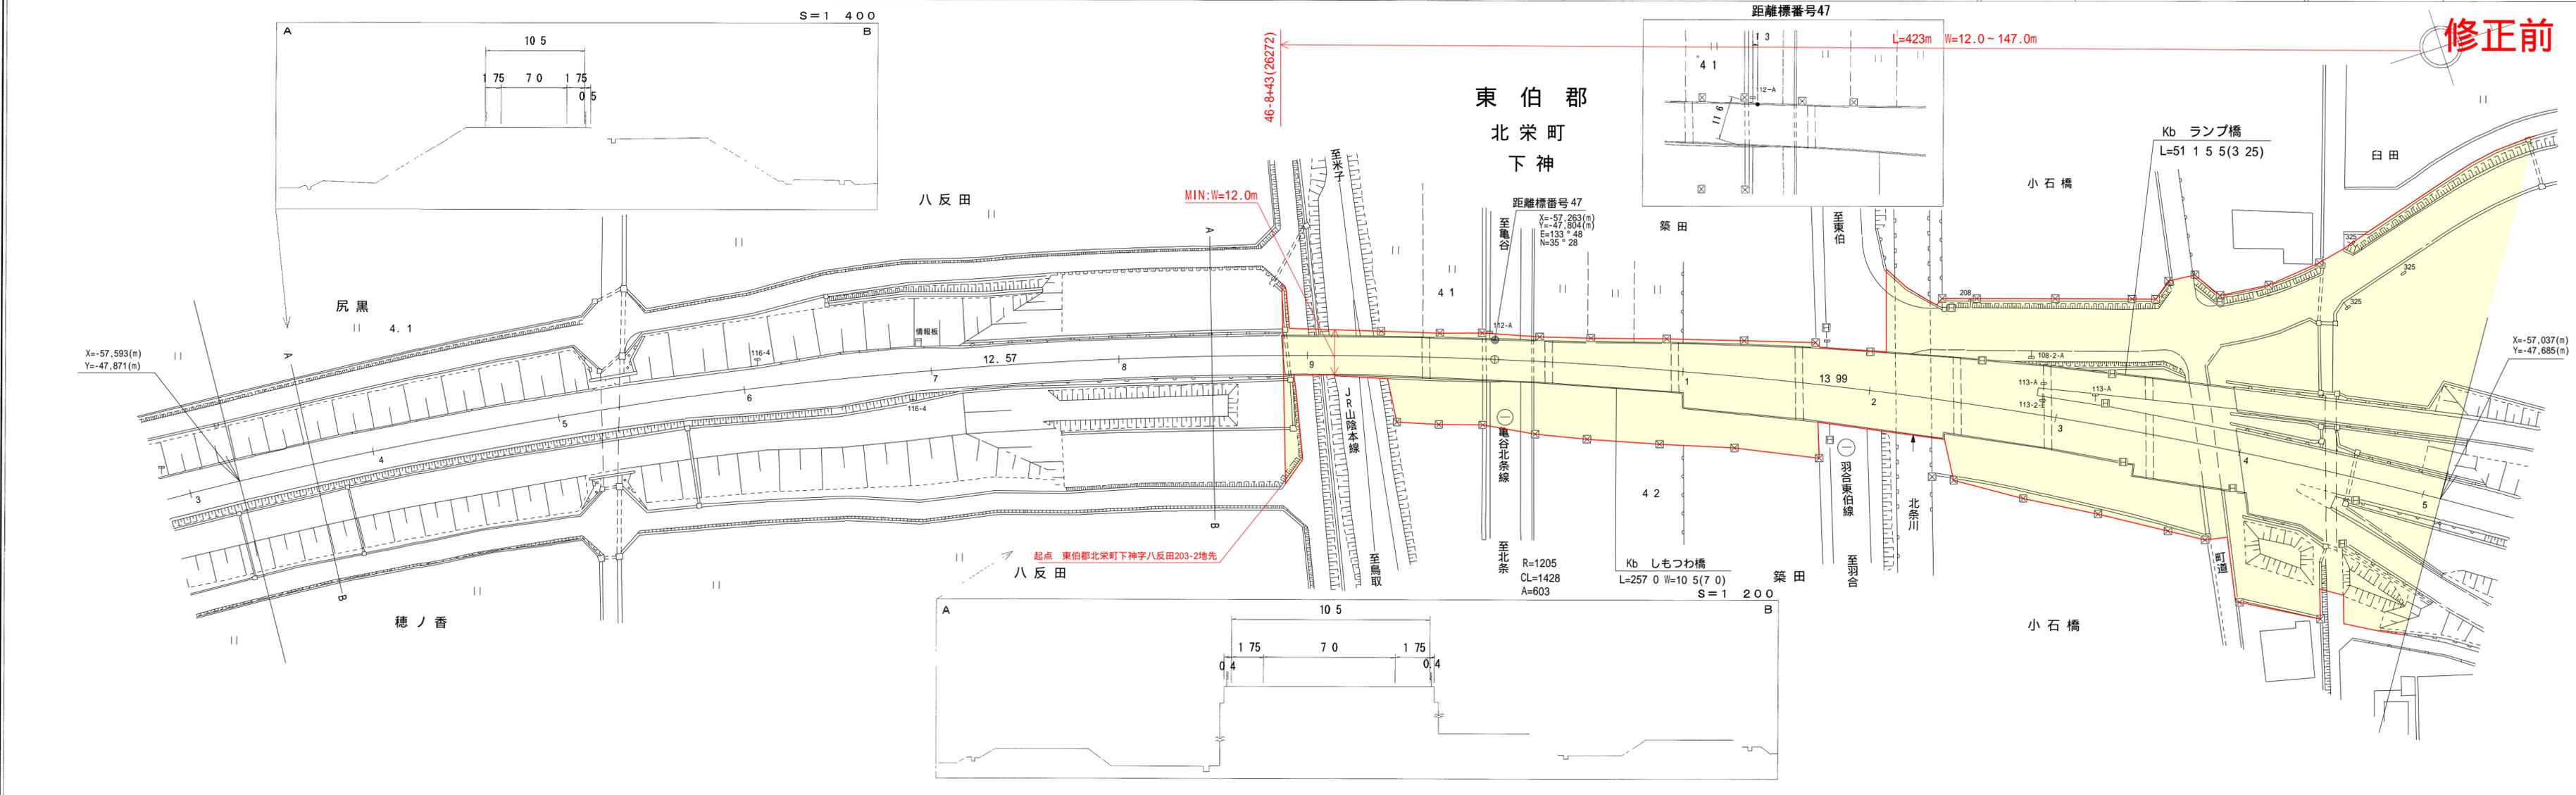

修正前

|      |              |
|------|--------------|
| 車道幅員 | W=7.0        |
| 路面種別 | A            |
| 縦断勾配 | 1.8%         |
| 距離程  | 47-0 +5 14.9 |


鵬技術コンサルタント株式会社

この地図は、建設省国土地理院長の承認を得て、同院所管の測量標及び測量成果を使用して調製したものである。(承認番号) 昭和55 中公第 44号

# 道 路 台 帳 付 図

鳥 取 県

|      |             |      |          |       |        |      |      |     |      |    |             |      |       |
|------|-------------|------|----------|-------|--------|------|------|-----|------|----|-------------|------|-------|
| 調整年月 | 平成 30 年 3 月 | 図面縮尺 | 1 : 1000 | 路線コード | 15-313 | 道路種別 | 一般国道 | 路線名 | 313号 | 区間 | 47-6 ~ 48-7 | 図面番号 | 46-44 |
|------|-------------|------|----------|-------|--------|------|------|-----|------|----|-------------|------|-------|

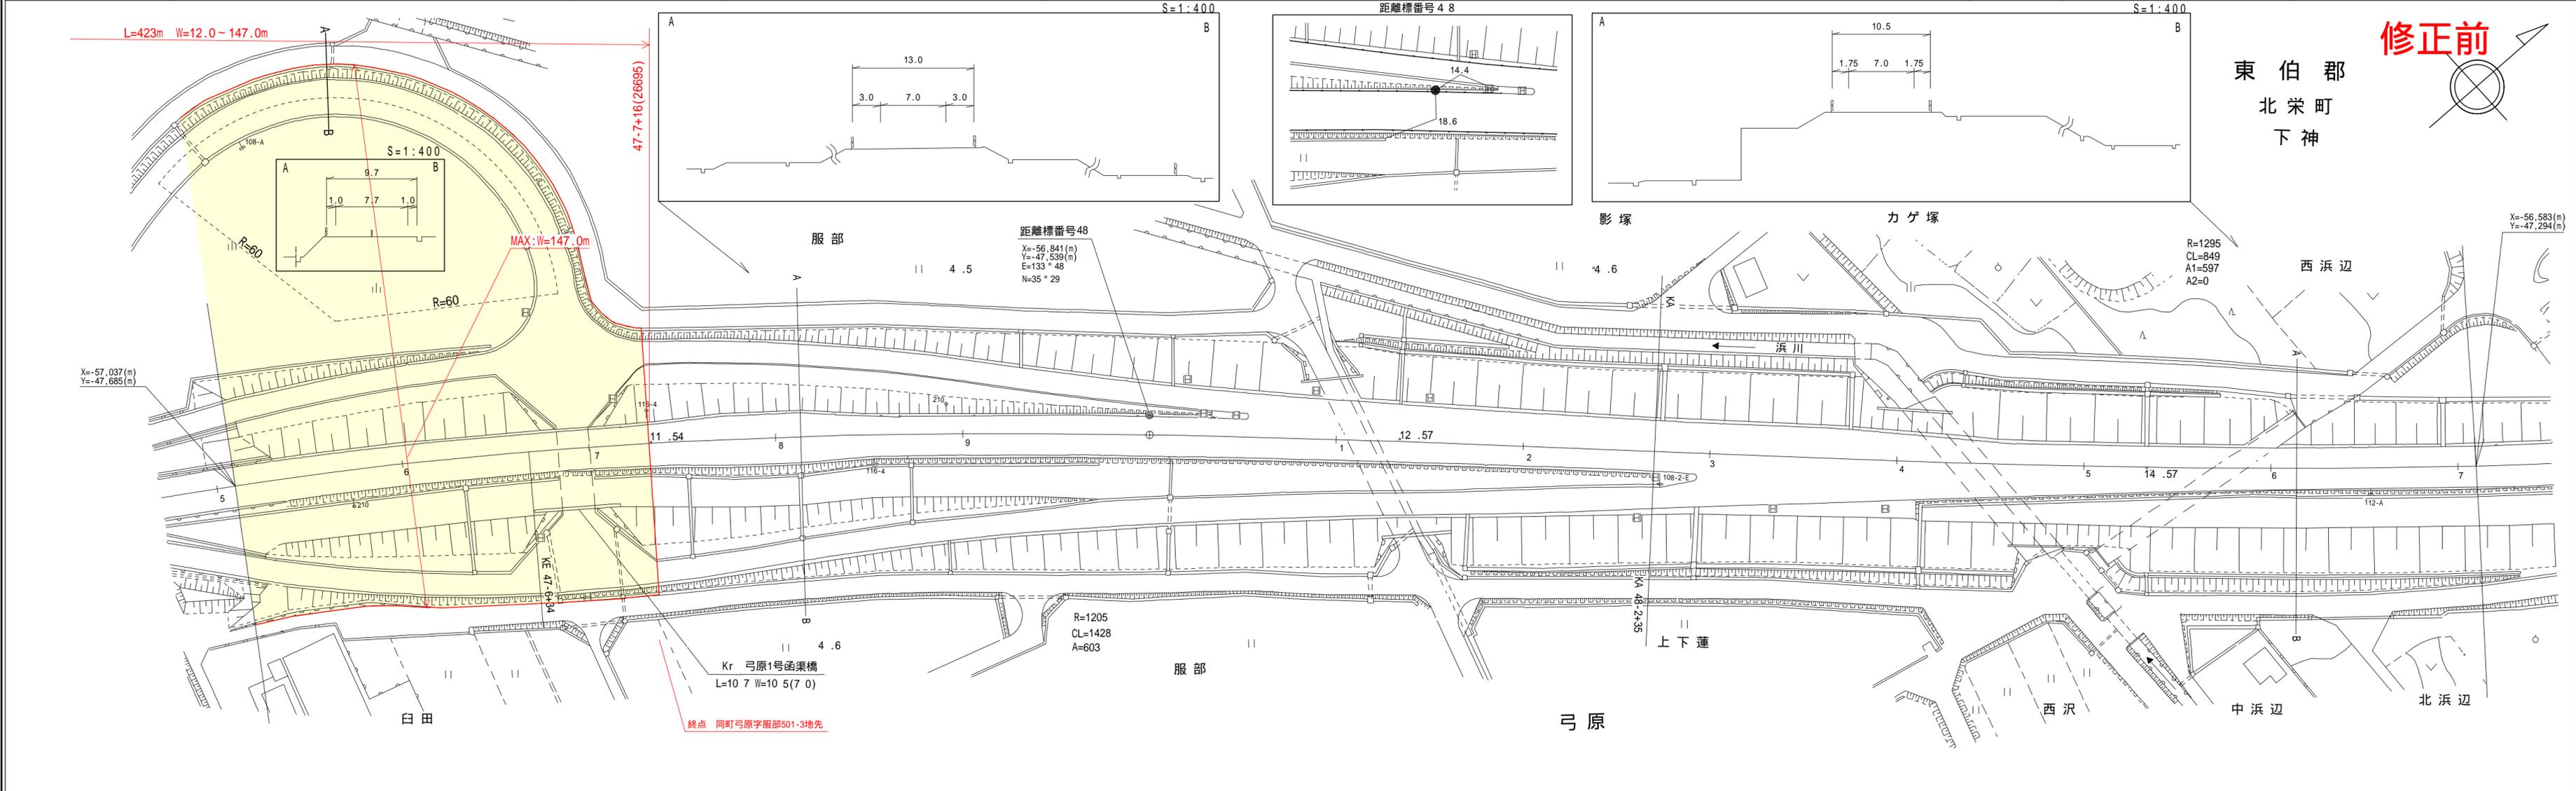

修正前



東 伯 郡  
北 栄 町  
下 神

|      |                   |       |
|------|-------------------|-------|
| 車道幅員 |                   | W=7.0 |
| 路面種別 |                   | A     |
| 縦断勾配 | 1.0%              | 11.0% |
| 距離程  | 47-8<br>+<br>47-7 | 1.0%  |

株式会社 鵬技術コンサルタンツ株式会社