


22-267
大栄赤碕線

区域変更

道路台帳平面図


鳥取県

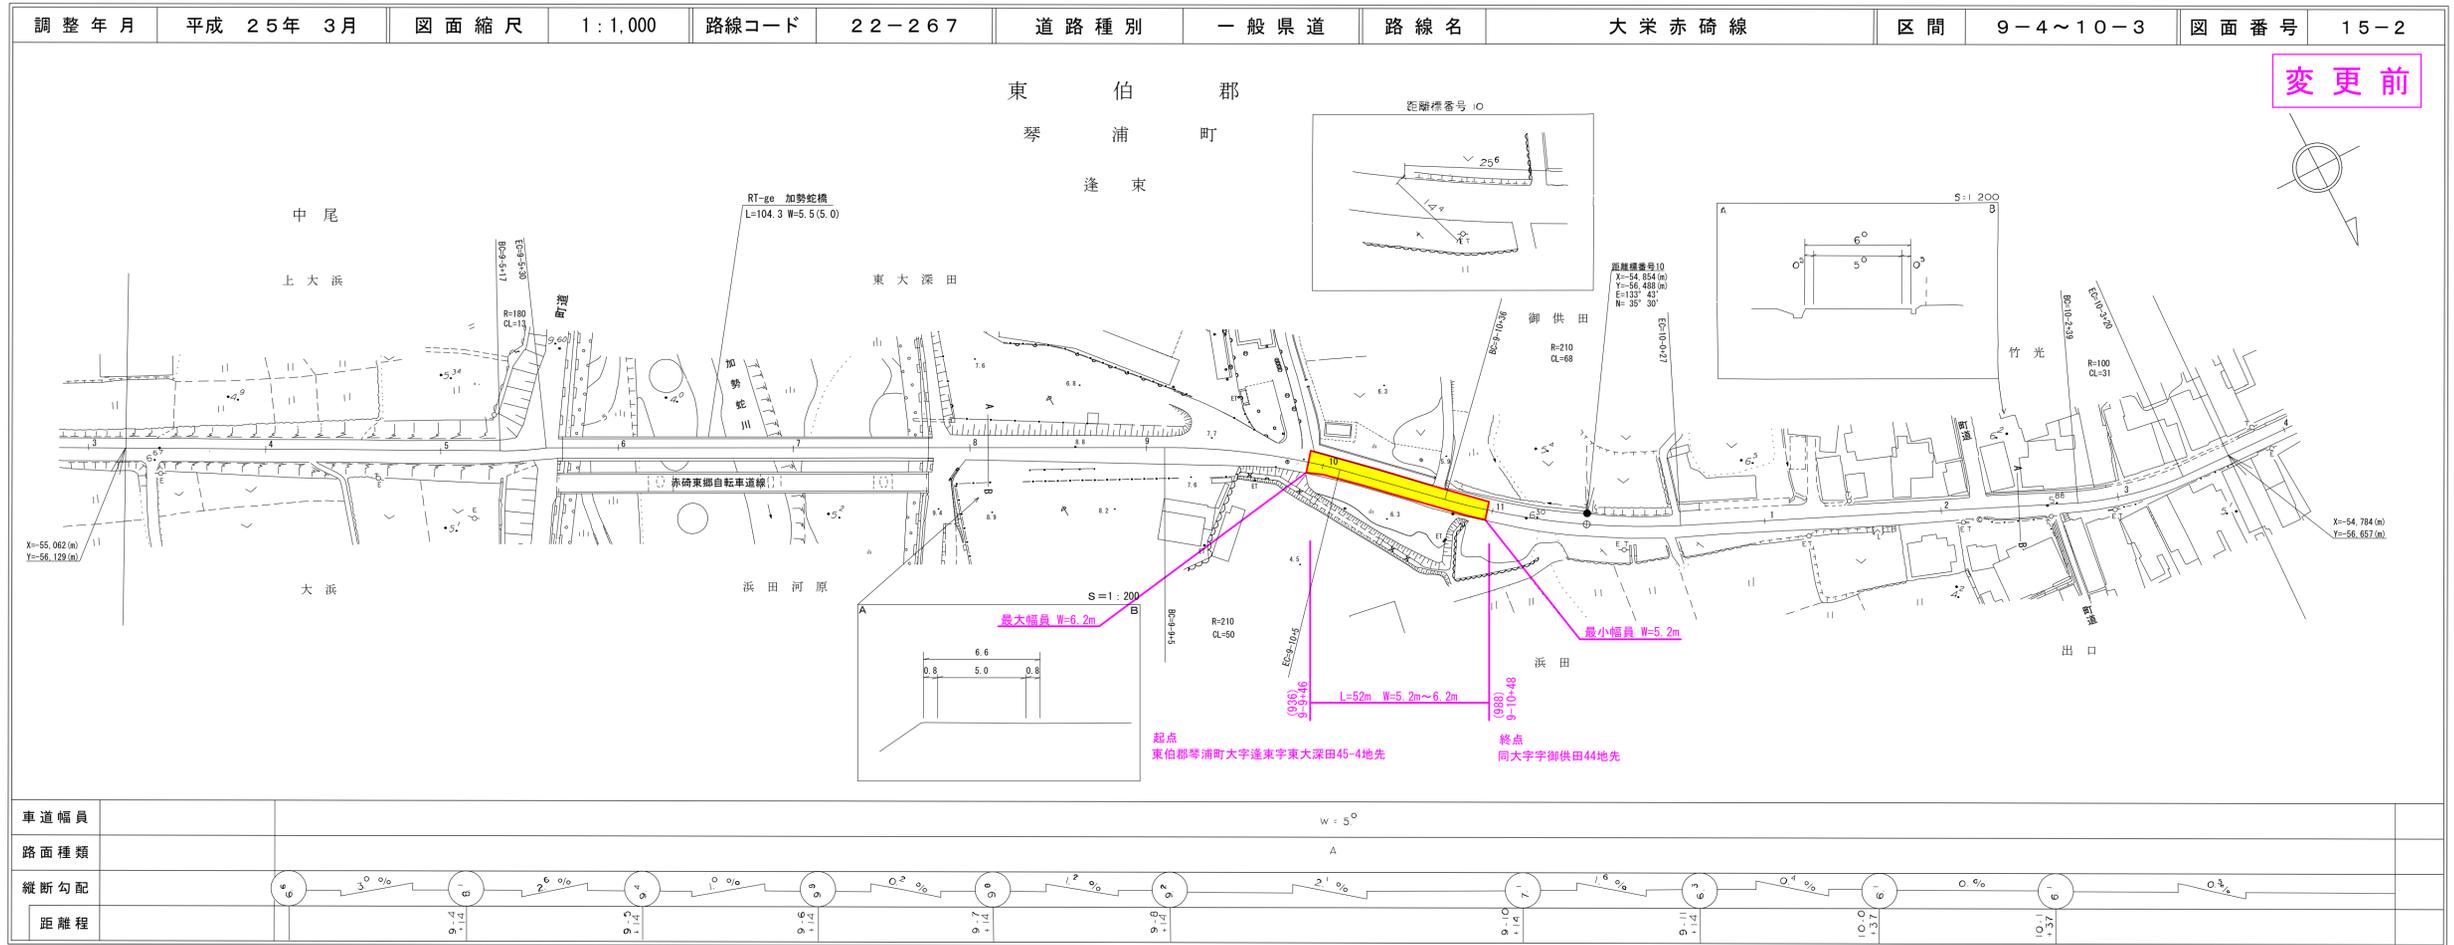

変更前

道路台帳付図

鳥取県

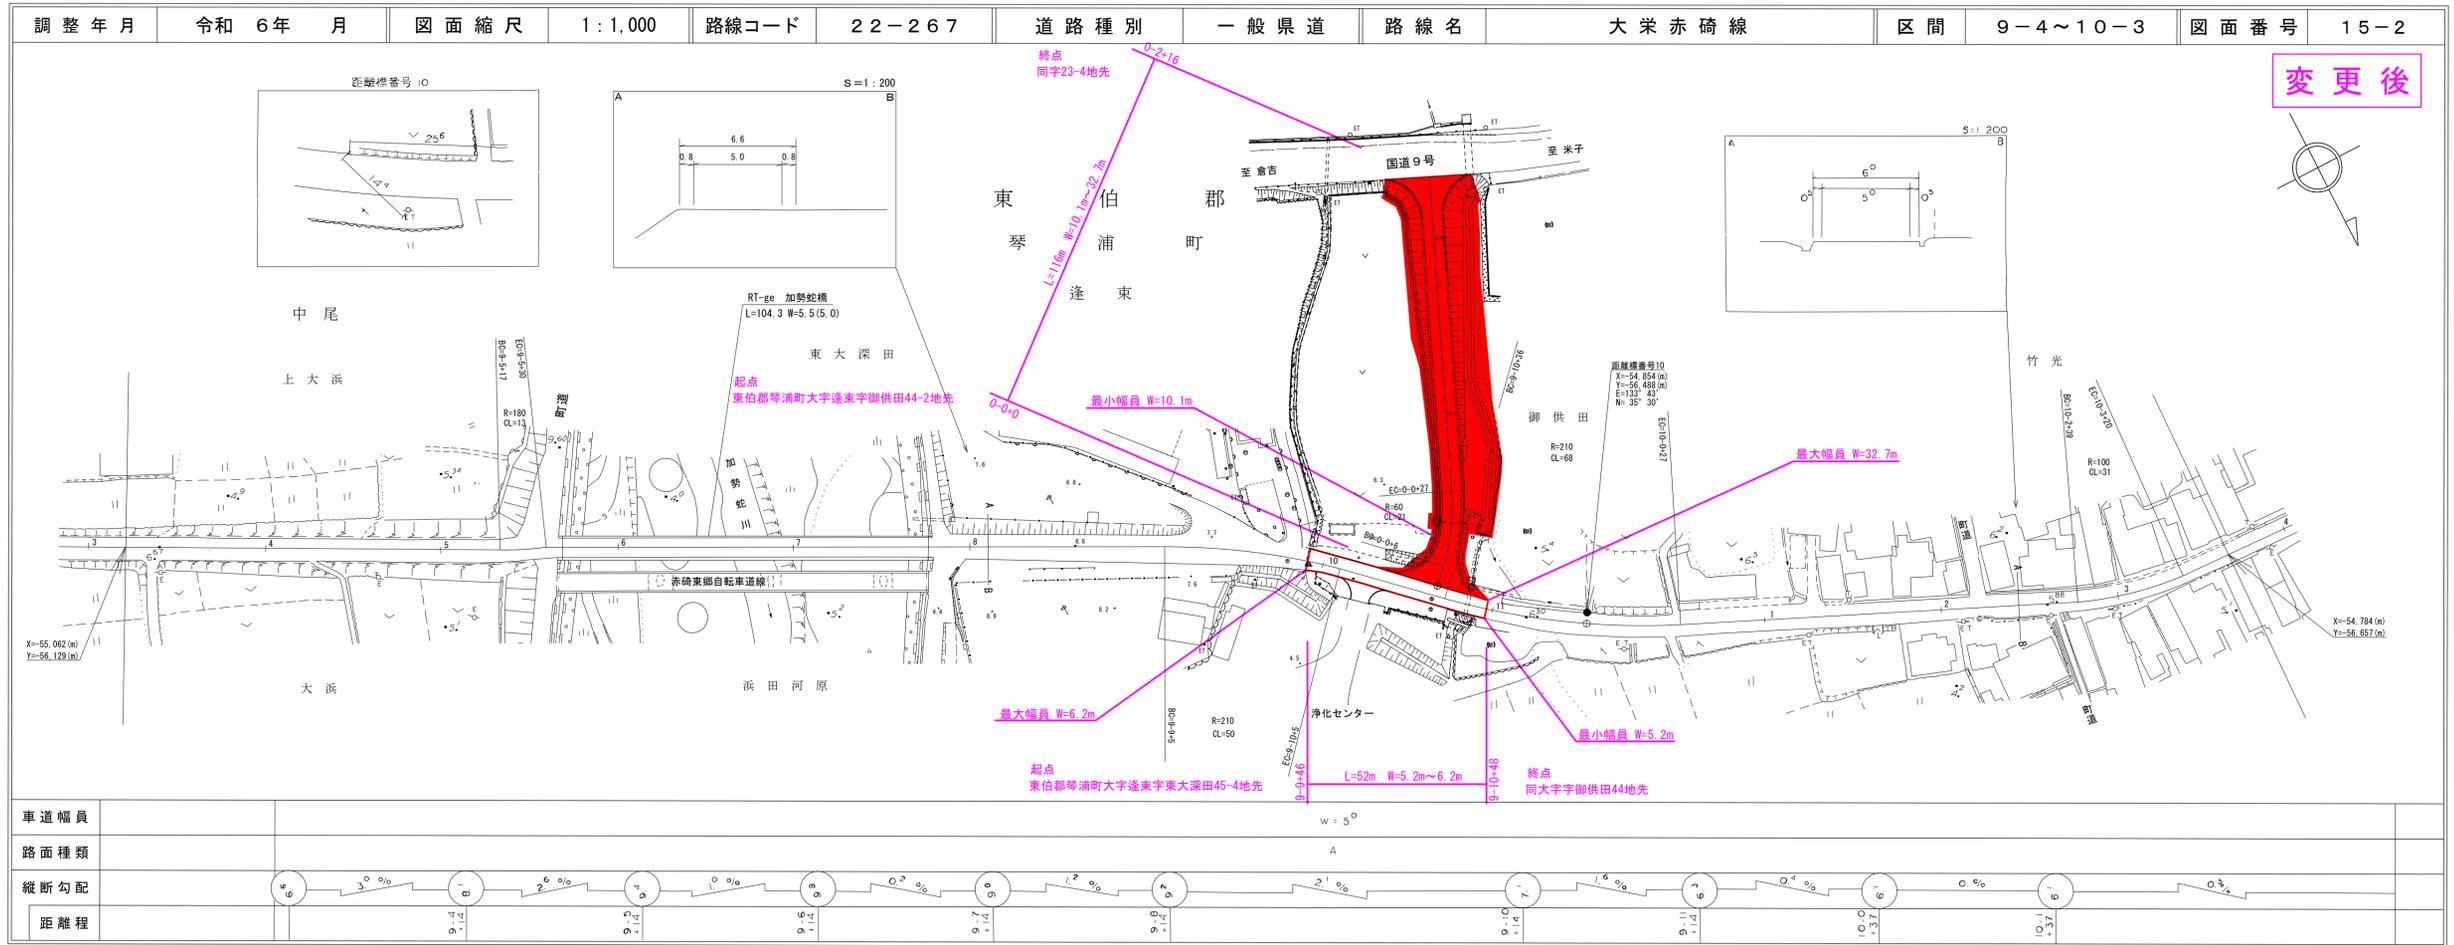

変更後

アサヒコンサルタント株式会社

アサヒコンサルタント株式会社
マツモトサーベイコンサルタント


この地図は、建設省国土院の承認を得て、同院所管の測量員及び測量成果等を使用して作成したものである。(承認番号) 昭55 中公第 44号

この地図は、建設省国土院の承認を得て、同院所管の測量員及び測量成果等を使用して作成したものである。(承認番号) 昭55 中公第 44号

道路台帳付図

鳥取県

調整年月	令和 6年 月	図面縮尺	1:1,000	路線コード	22-267	道路種別	一般県道	路線名	大栄赤碕線	区間	9-4~10-3	図面番号	15-2
------	---------	------	---------	-------	--------	------	------	-----	-------	----	----------	------	------

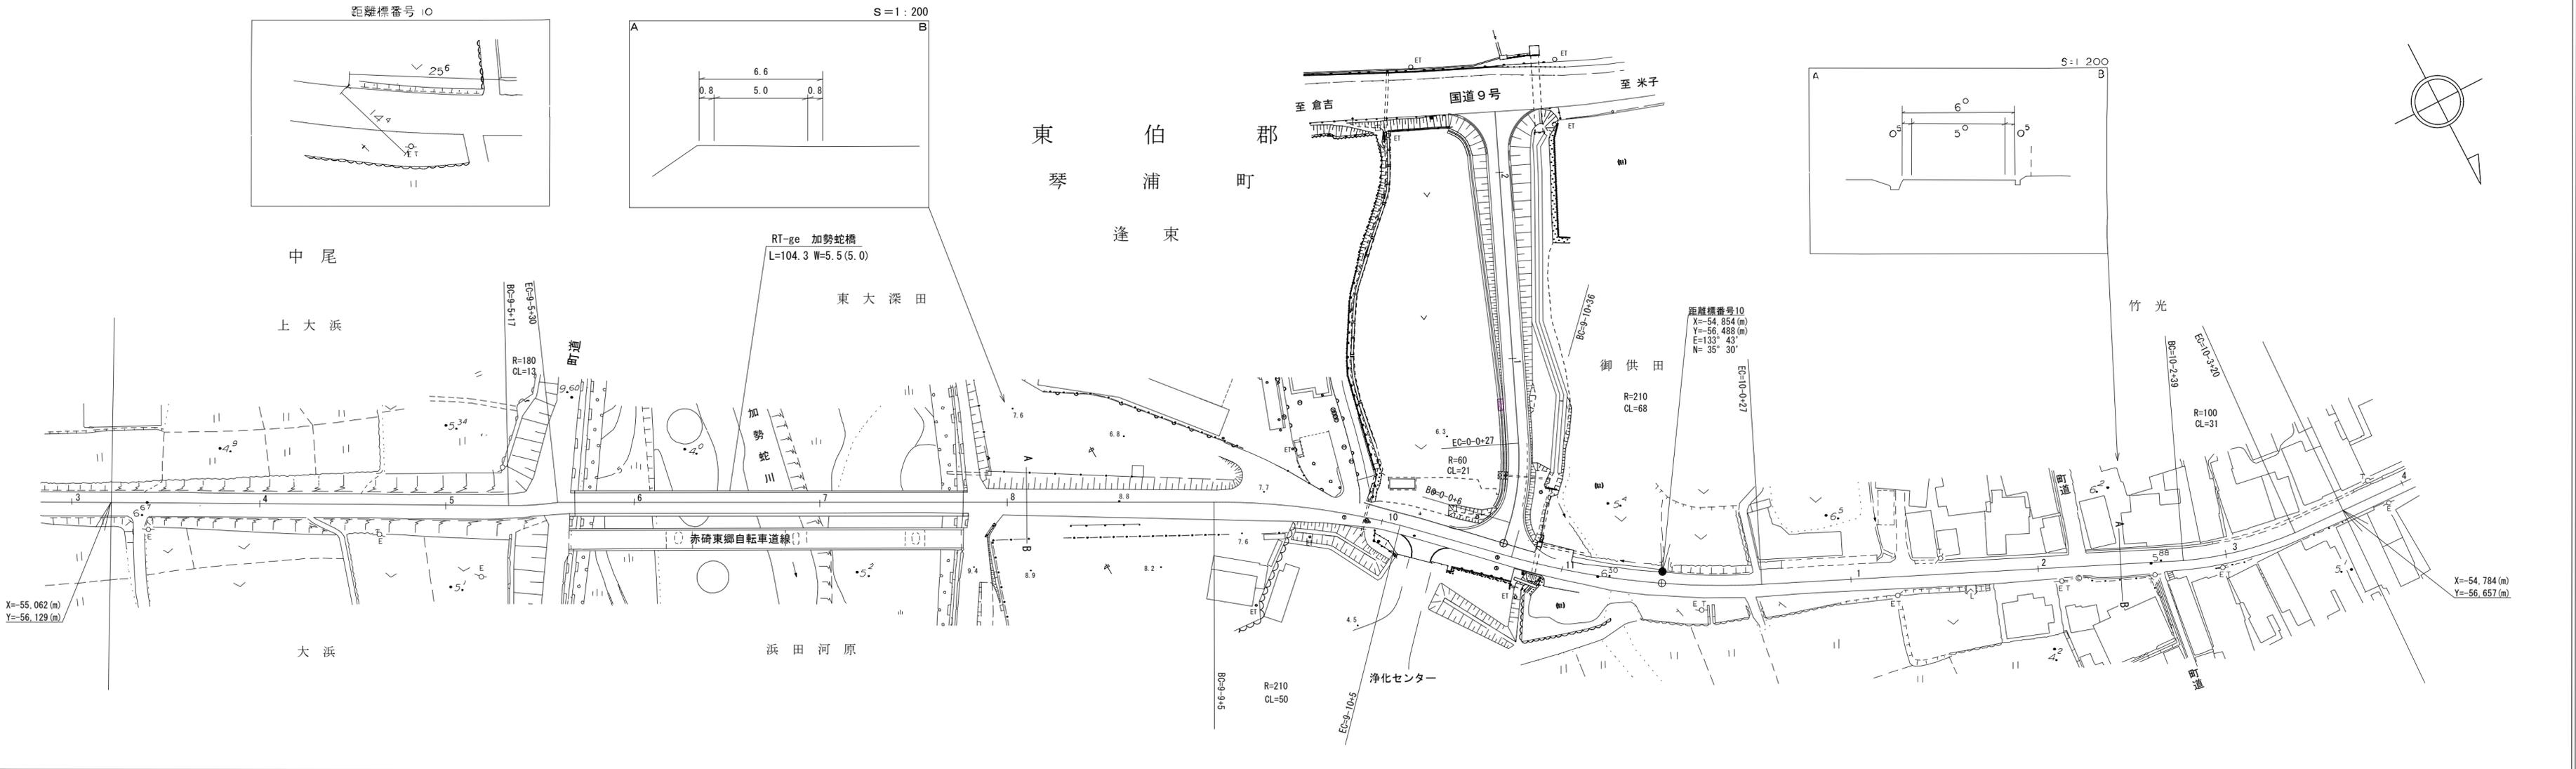

車道幅員																				
路面種類																				
縦断勾配	6	3.0%	8	2.6%	9.4	1.0%	9.9	0.2%	9.9	1.2%	9.2	2.1%	7	1.6%	6	0.4%	6	0%	6	0.5%
距離程			9+4 +1.4		9+5 +1.4		9+6 +1.4		9+7 +1.4		9+8 +1.4		9+10 +1.4		9+11 +1.4		10+0 +3.7		10+1 +3.7	

有限会社 マツモトサーバイコンサルタント

アサヒコンサルタント株式会社

「この地図は、建設省国土地理院長の承認を得て、同院所管の測量表及び測量成果を使用して調整したものである。」 (承認番号) 昭55. 中公第 44号