


# 計画平面図 ( 2 工区 )

S=1:500

延長 184.4m

起点 佐賀市富士町大字下熊川字原田 1 3 - 1 地先

終点 佐賀市富士町大字内野字道辻 1 2 7 - 4 地先

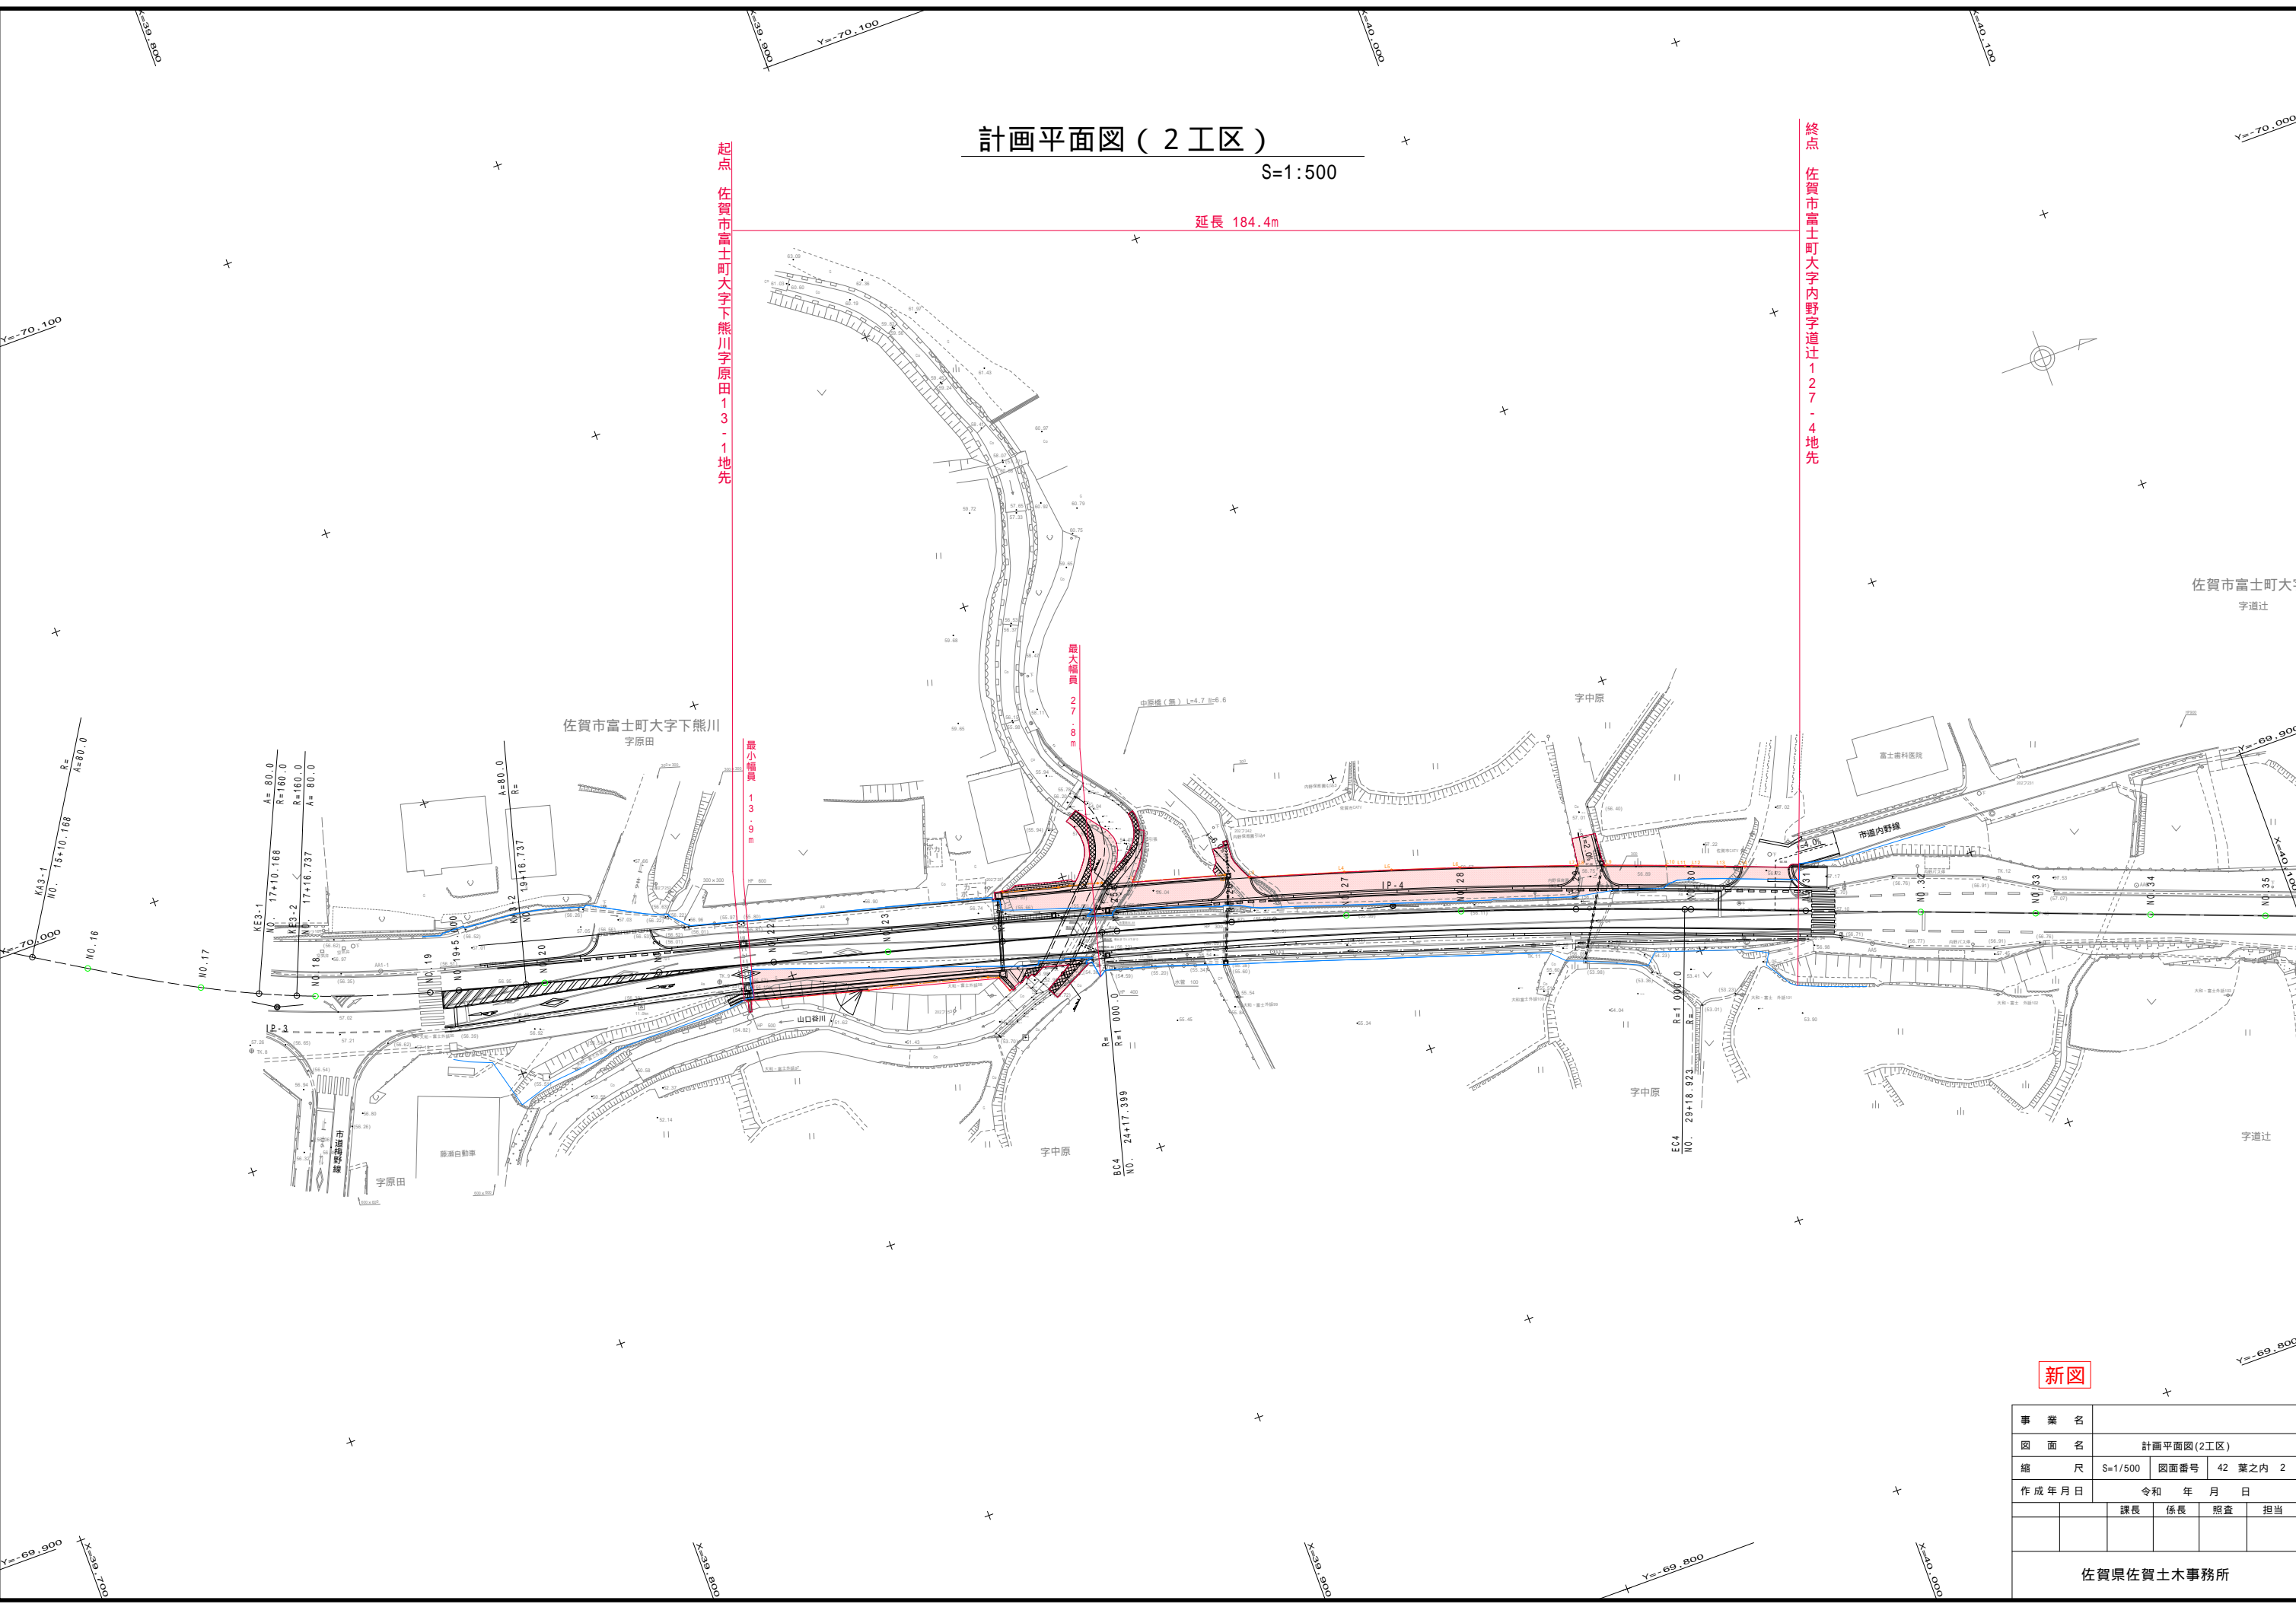

事業名				
図面名	計画平面図(2工区)			
縮尺	S=1/500	図面番号	42	葉之内
作成年月日	令和 年 月 日			
	課長	係長	照査	担当
佐賀県佐賀土木事務所				