


計画平面図

S=1:500

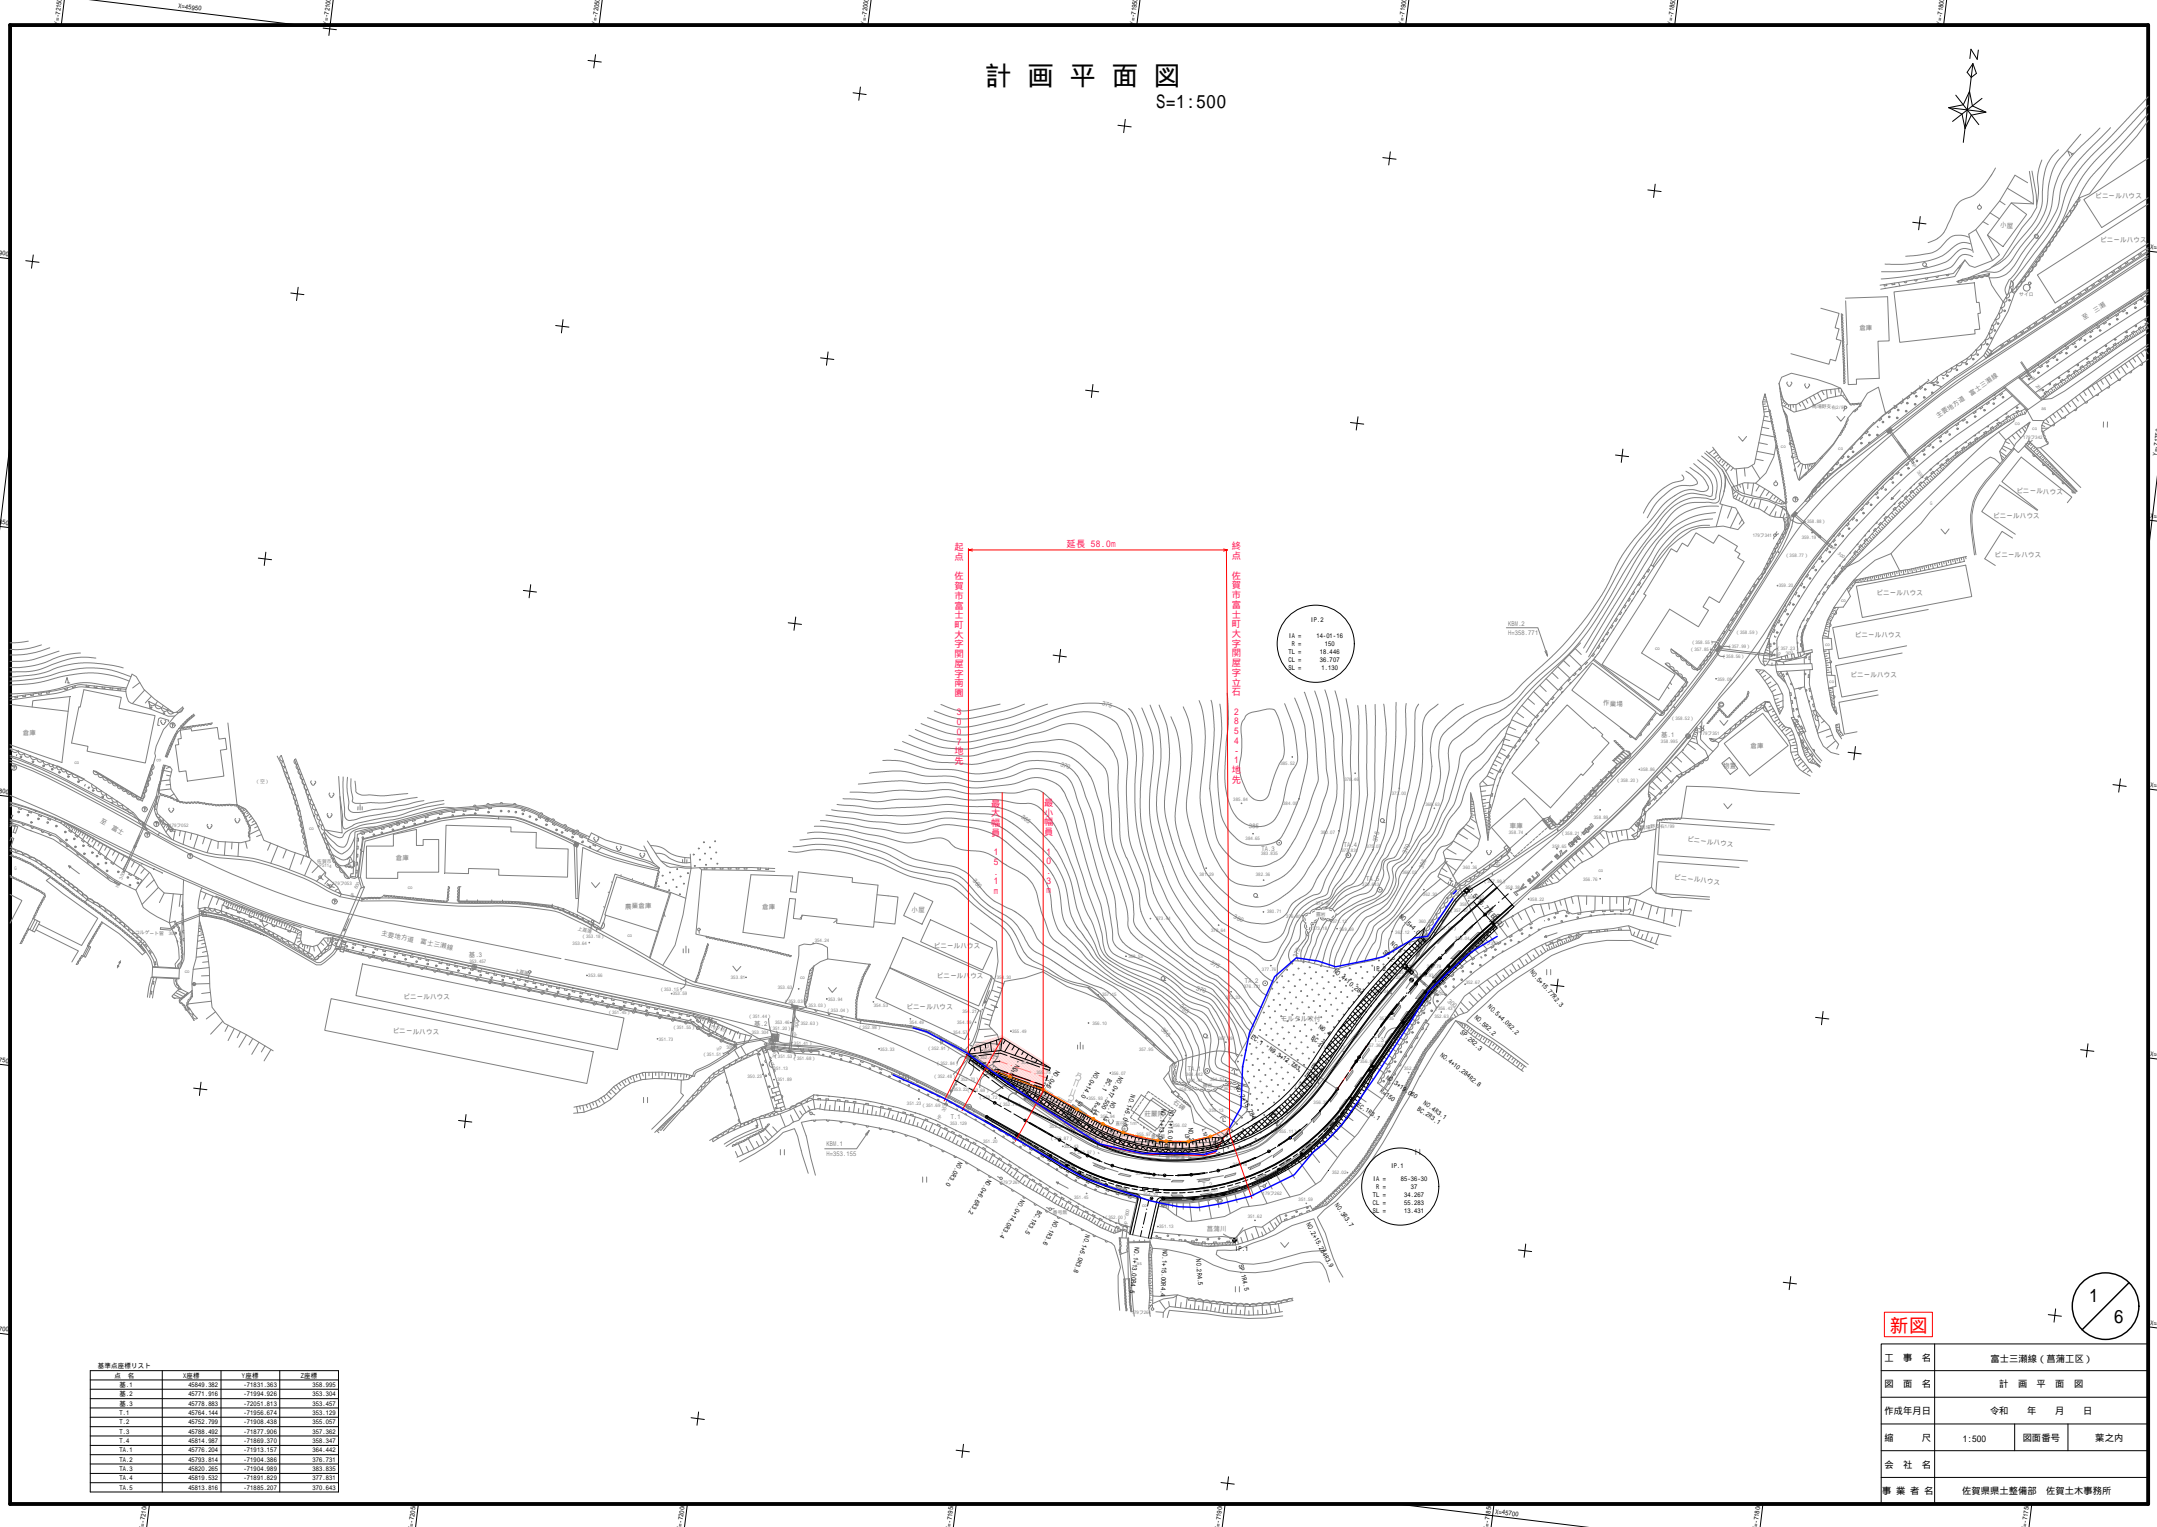

延長 58.0m

起点 宮城県仙台市青葉区大森字大森字地番 3-1-1-1 (1000 ㎡)

終点 宮城県仙台市青葉区大森字大森字地番 3-1-1-2 (1000 ㎡)

IP.2
 14.0+14
 R = 150
 14.446
 CL = 86.707
 1.130

IP.1
 14.0+30
 R = 25
 14.280
 CL = 85.283
 13.401

基準点座標リスト

点名	X座標	Y座標	Z座標
基.1	45690.362	71933.363	356.395
基.2	45711.916	71939.024	355.304
基.3	45778.883	72050.873	353.497
1.1	45784.884	71926.874	353.135
1.2	45752.709	71908.438	355.007
1.3	45788.483	71873.606	357.262
1.4	45814.387	71860.370	356.307
14.1	45778.204	71973.157	364.442
14.2	45753.814	71960.881	376.731
14.3	45820.263	71904.889	383.838
14.4	45819.383	71893.828	377.851
14.5	45813.816	71888.207	370.843

新図

1 / 6

工事名	富士三瀬線(葛瀬工区)
図面名	計画平面図
作成年月日	令和 年 月 日
縮尺	1:500 図面番号 業之内
会社名	
事業者名	佐賀県県土整備部 佐賀土木事務所