


令和 年度  
 広滝大和富士線(松梅工区)道路橋りょう保全委託  
 佐賀市大和町大字松瀬 地内  
 平面図  
 五百分之一

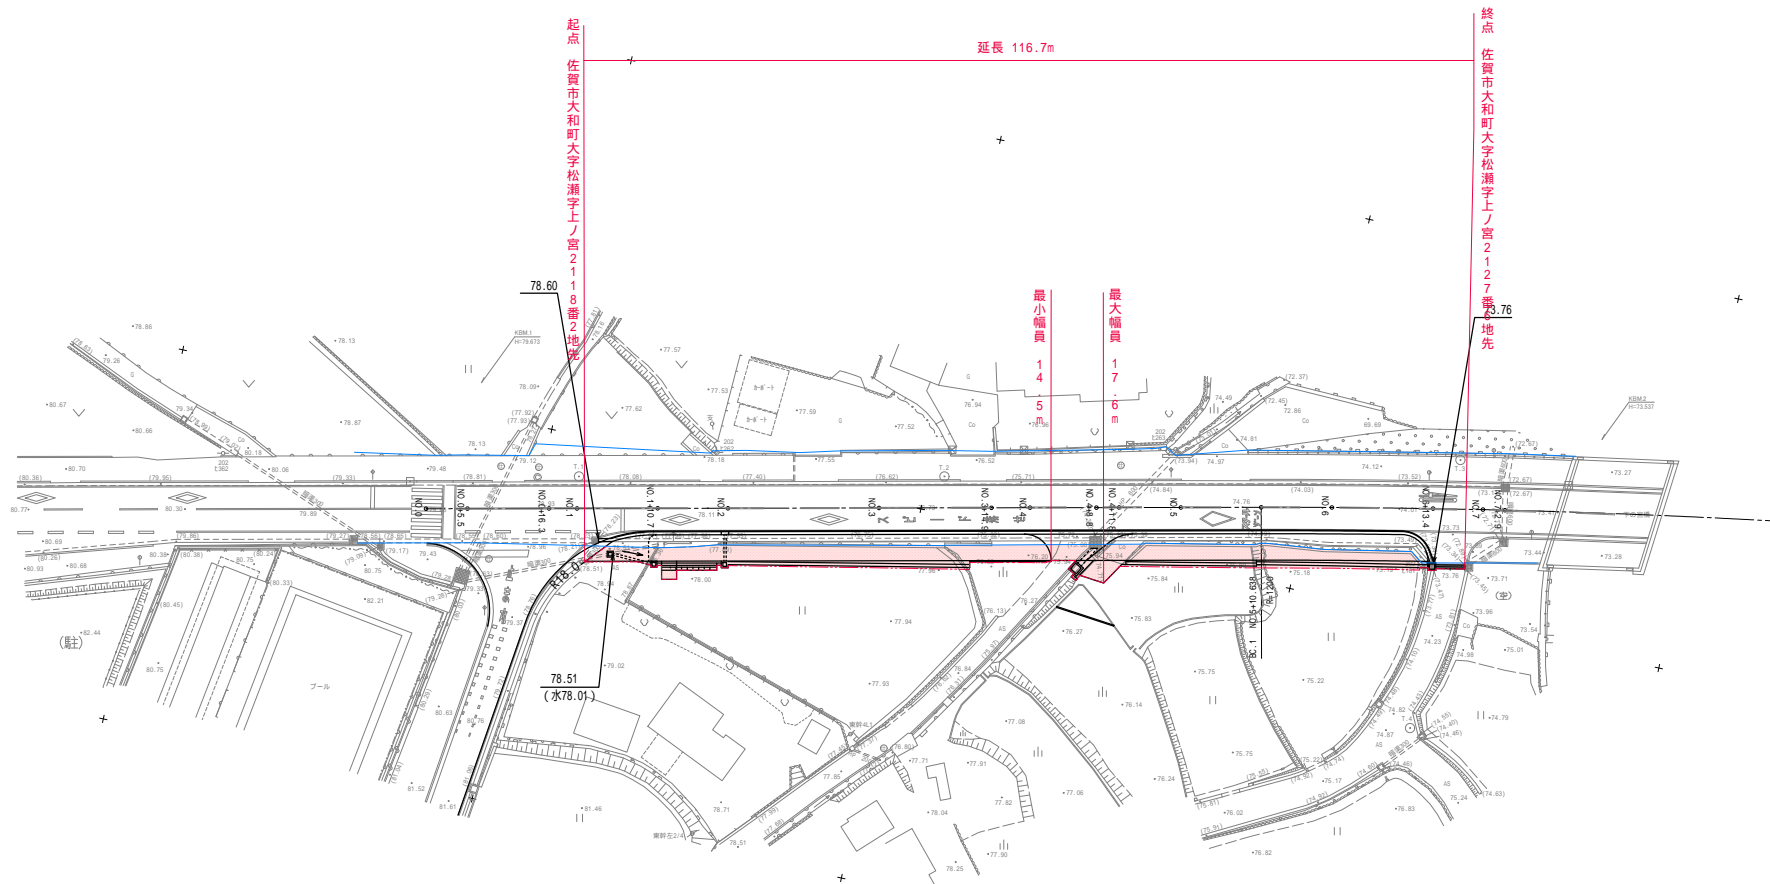

点名	X座標	Y座標	Z座標
T.1	40755.332	-68904.836	78.787
T.2	40745.132	-68952.149	76.708
T.3	40728.604	-69018.506	73.816
T.4	40764.712	-69019.461	74.808

曲線表									
IP	IP間方向角	IA	R	TL	SL	CL	IP間距離	X座標	Y座標
NO.0	257-44-21						1310.6379	40763.7835	-68885.9203
IP.1	347-44-21	90-00-00	1200.0000	1200.0000	497.0563	1884.9556	1205.0000	40485.4550	-70166.6642
EP								41662.9705	-70422.5593

IP.1・EP点は計算のための任意点である。  
 R以外の曲線要素は任意である。

新図

世界測地系による座標値			
工事名	広滝大和富士線(松梅工区)道路橋りょう保全委託		
図面名	平面図		
年月日	令和	年	月 日
縮尺	1:500	図面番号	葉之内
会社名			
事務所名	佐賀県土木整備部 佐賀土木事務所		