

黒川町福田字光月

変更後延長 17.7m

終点 伊万里市黒川町福田字光月1210番1地先

起点 伊万里市黒川町福田字光月1211番7地先


伊万里市黒川町福田字光月1210番1地先

縮尺 貳百五拾分之二

伊万里市黒川町福田 地内

国道204号道路防災対策委託（法面測量設計）

黒川町福田屋字光月

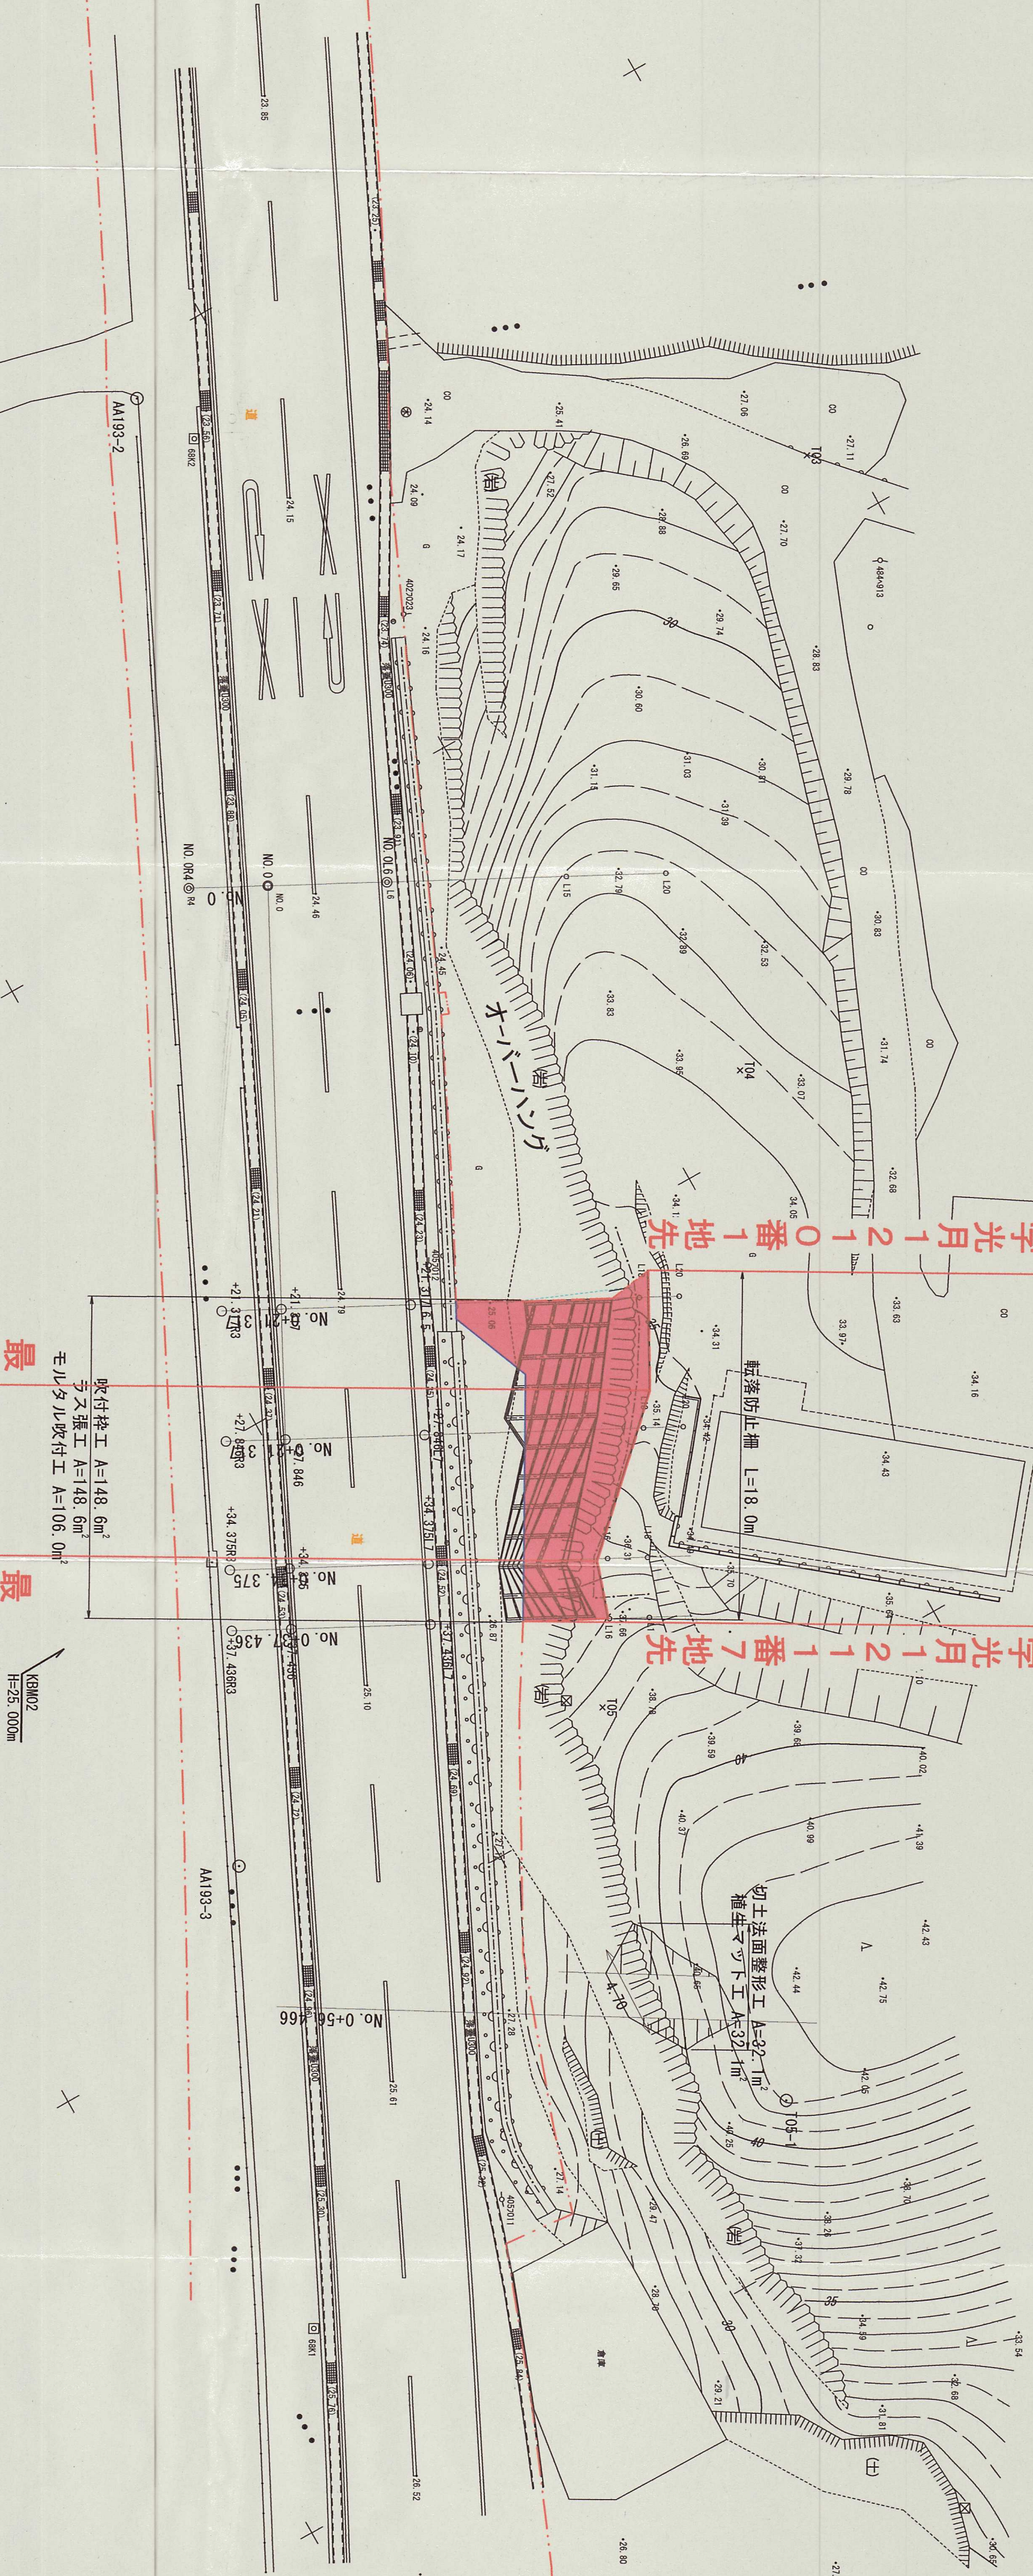

最大幅員 24.2m

最小幅員 21.2m

24.2m

新図

<世界測地系>

業務名 国道204号 道路防災対策委託（法面測量設計）

図面名 平面図（用地重畳図）

縮尺 S=1:250 図面番号 参考図1

作成年月日 令和 年 月 日

所長 副所長 課長 係長 調査 担当

佐賀県県土整備部 伊万里土木事務所