

平成
年度

主要地方道北茂安三田川線道路改良工事


平面図

縮尺 五百分之巻
三養基郡みやき町中津隈

IP. 1
IA=3° 35' 3.04"
R= 3000.0
TL= 93.864
CL=187.667
SL= 1.468

IP. 2
IA=6° 02' 3.71"
R=1000.0
TL= 62.708
CL=105.320
SL= 1.388

IP. 3
IA=4° 1' 37.89"
R=3350.0
TL=117.780
CL=235.464
SL= 2.070

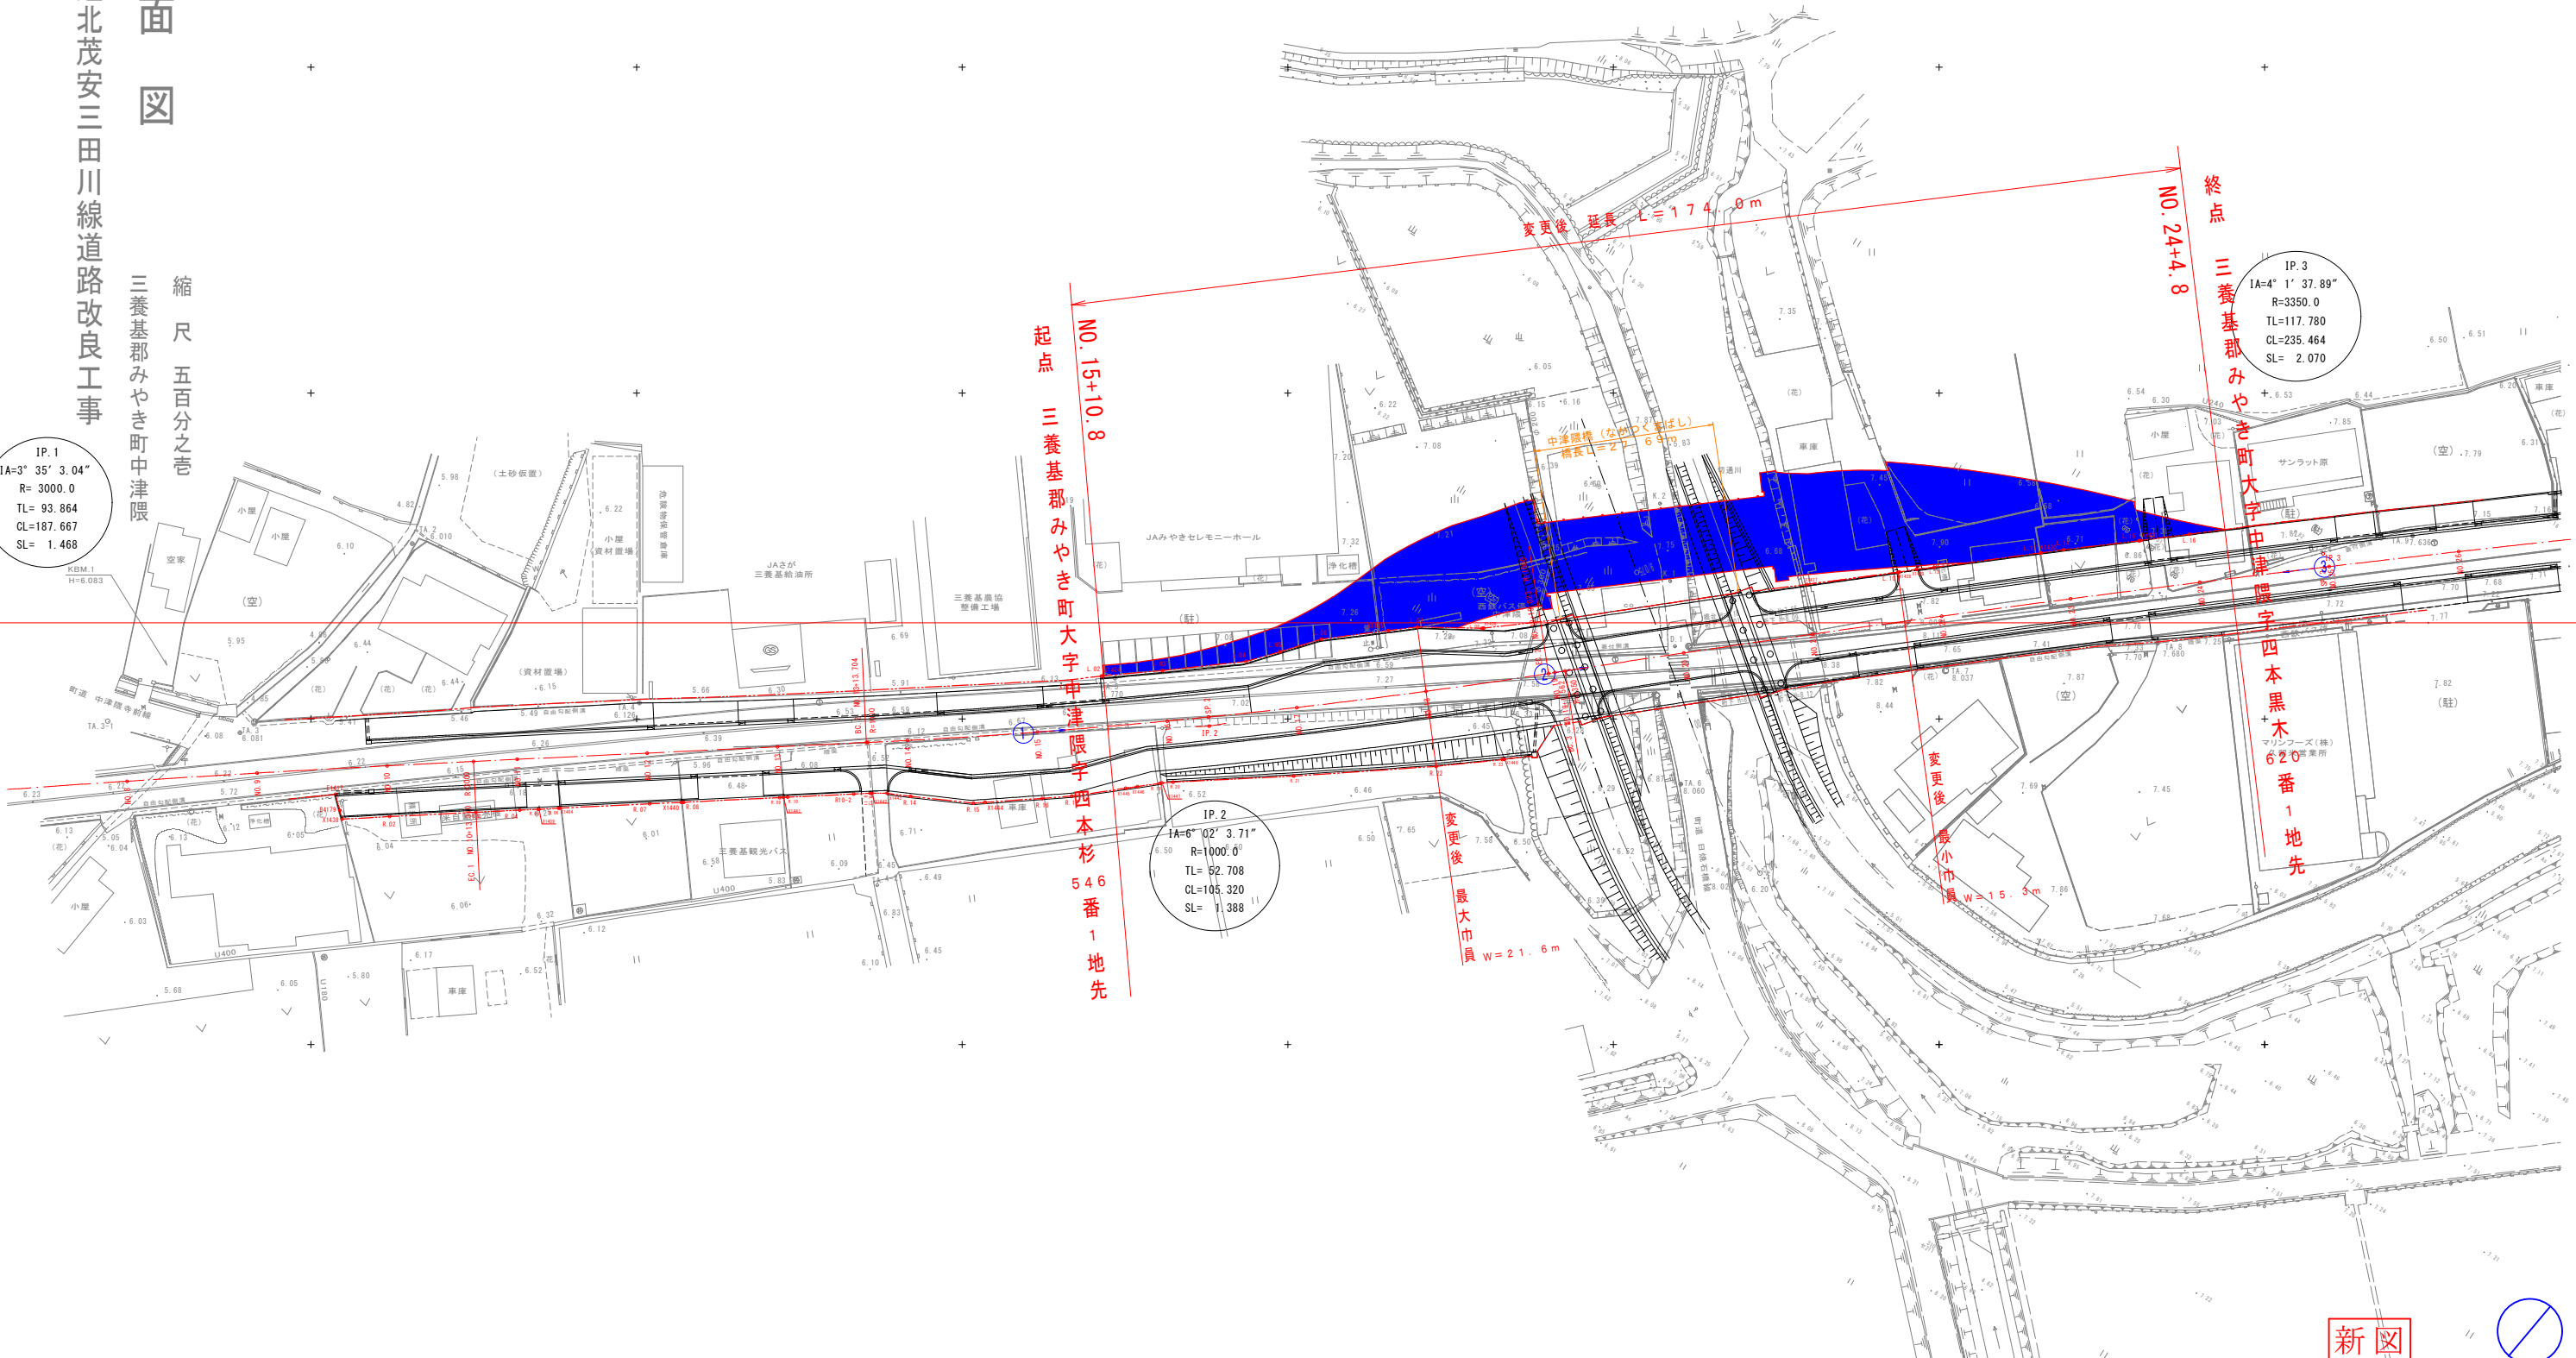

起点 三養基郡みやき町大字中津隈字西本杉 546番1地先

終点 三養基郡みやき町大字中津隈字四本黒木 620番1地先

変更後 最大巾員 W=21.6m

変更後 最小巾員 W=15.3m

変更後 延長 L=174.0m

新図



工事名	北茂安三田川線 道路橋りょう調査委託		
図面名	平面図	図面番号	19葉之内 1
縮尺	S=1:500	作成年月日	平成 年 月 日
所長	副所長	課長	係長 照査 担当

佐賀県東部土木事務所