
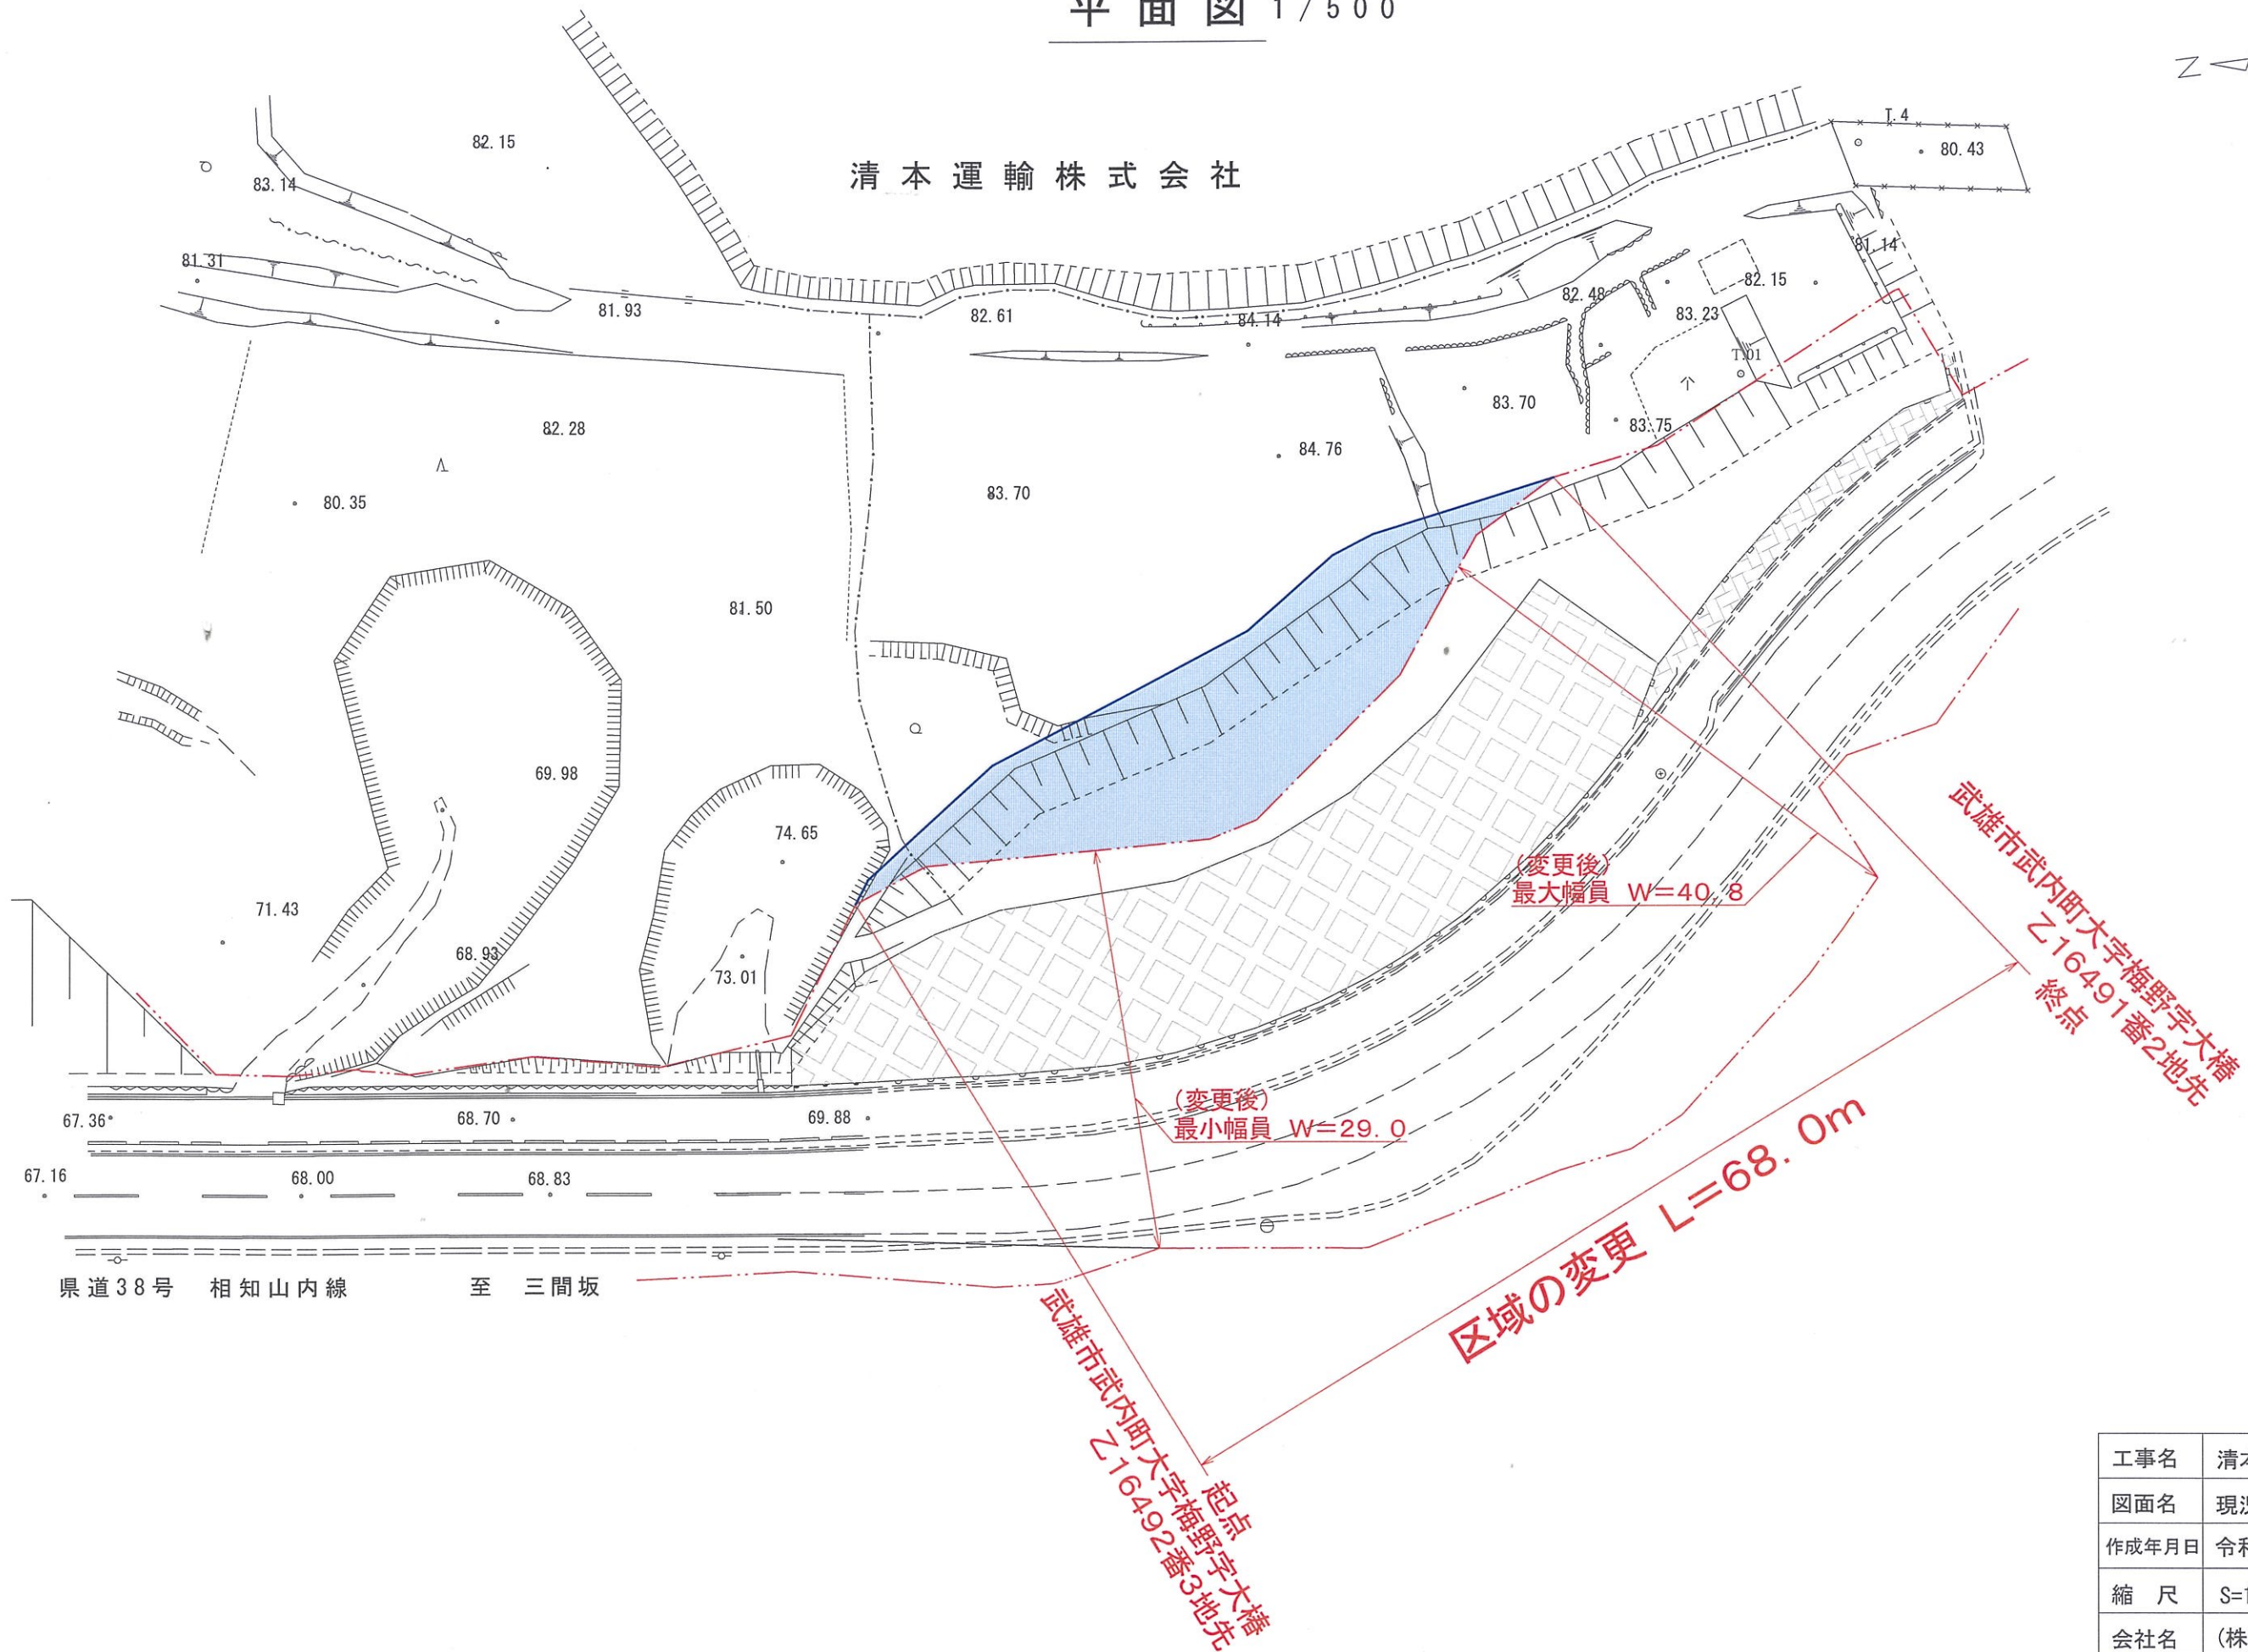


平面図 1/500

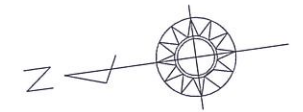

工事名	清本運輸(株)駐車場造成工事		
図面名	現況平面図		
作成年月日	令和6年12月		
縮尺	S=1:500	図面番号	
会社名	(株)平野総合設計		
事業者名	清本運輸(株)		