


計画平面図 S=1:500

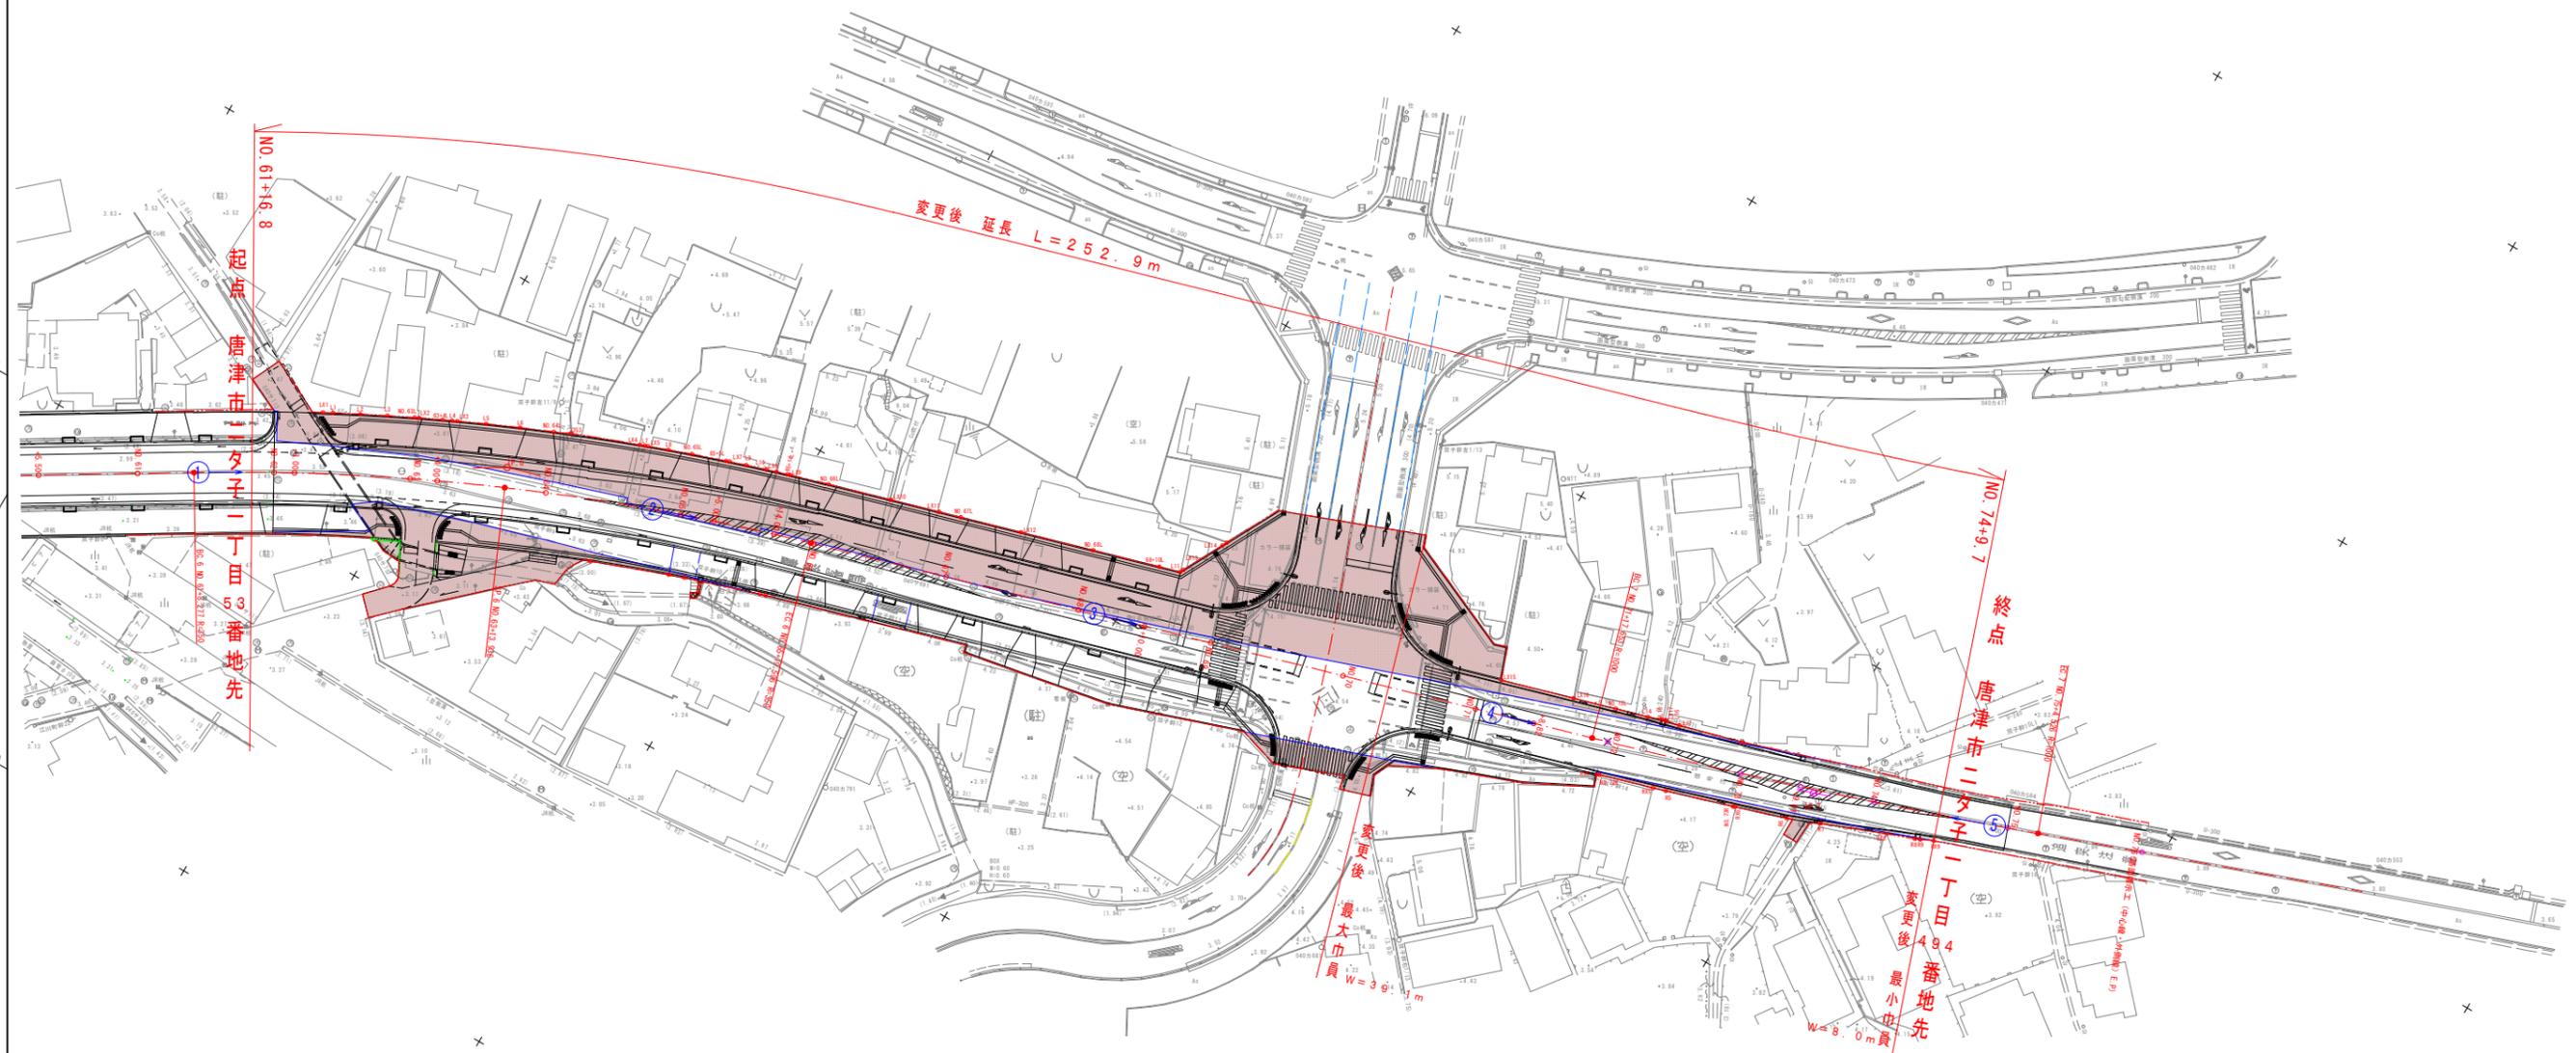

凡例	
	道路区域増



工事名	大手口佐志線(5工区) 地方特定街路整備工事		
図面名	計画平面図		
縮尺	1:500	図面番号	30業之内 1
作成年月日	令和 年 月 日		
佐賀県 県土整備部 唐津土木事務所			