


落石対策工平面図 S=1:500

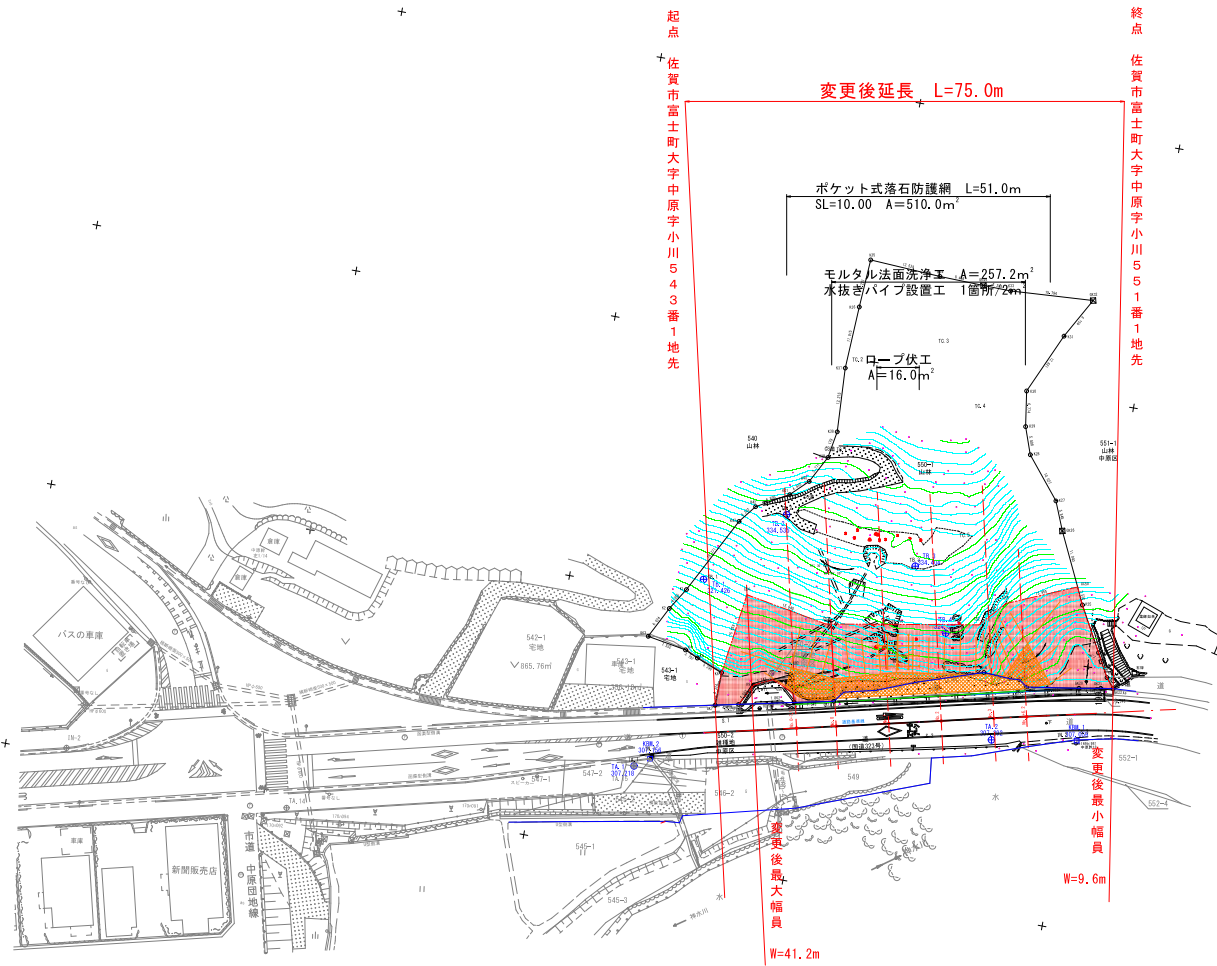

転石凡例

大転石 (1m以上)
中転石 (0.5m~1.0m)
小転石 (0.1m~0.5m)

1 / 4

新図

平面図

工事名	落石対策工平面図		
図面名	落石対策工平面図		
縮尺	S=1:500	図面番号	13巻之内 1
作成年月日	令和 年 月 日	令和 年 月 日	
所長	副所長	課長	係長
佐賀県土木整備部			
佐賀土木事務所			