


計画平面図

S=1:500

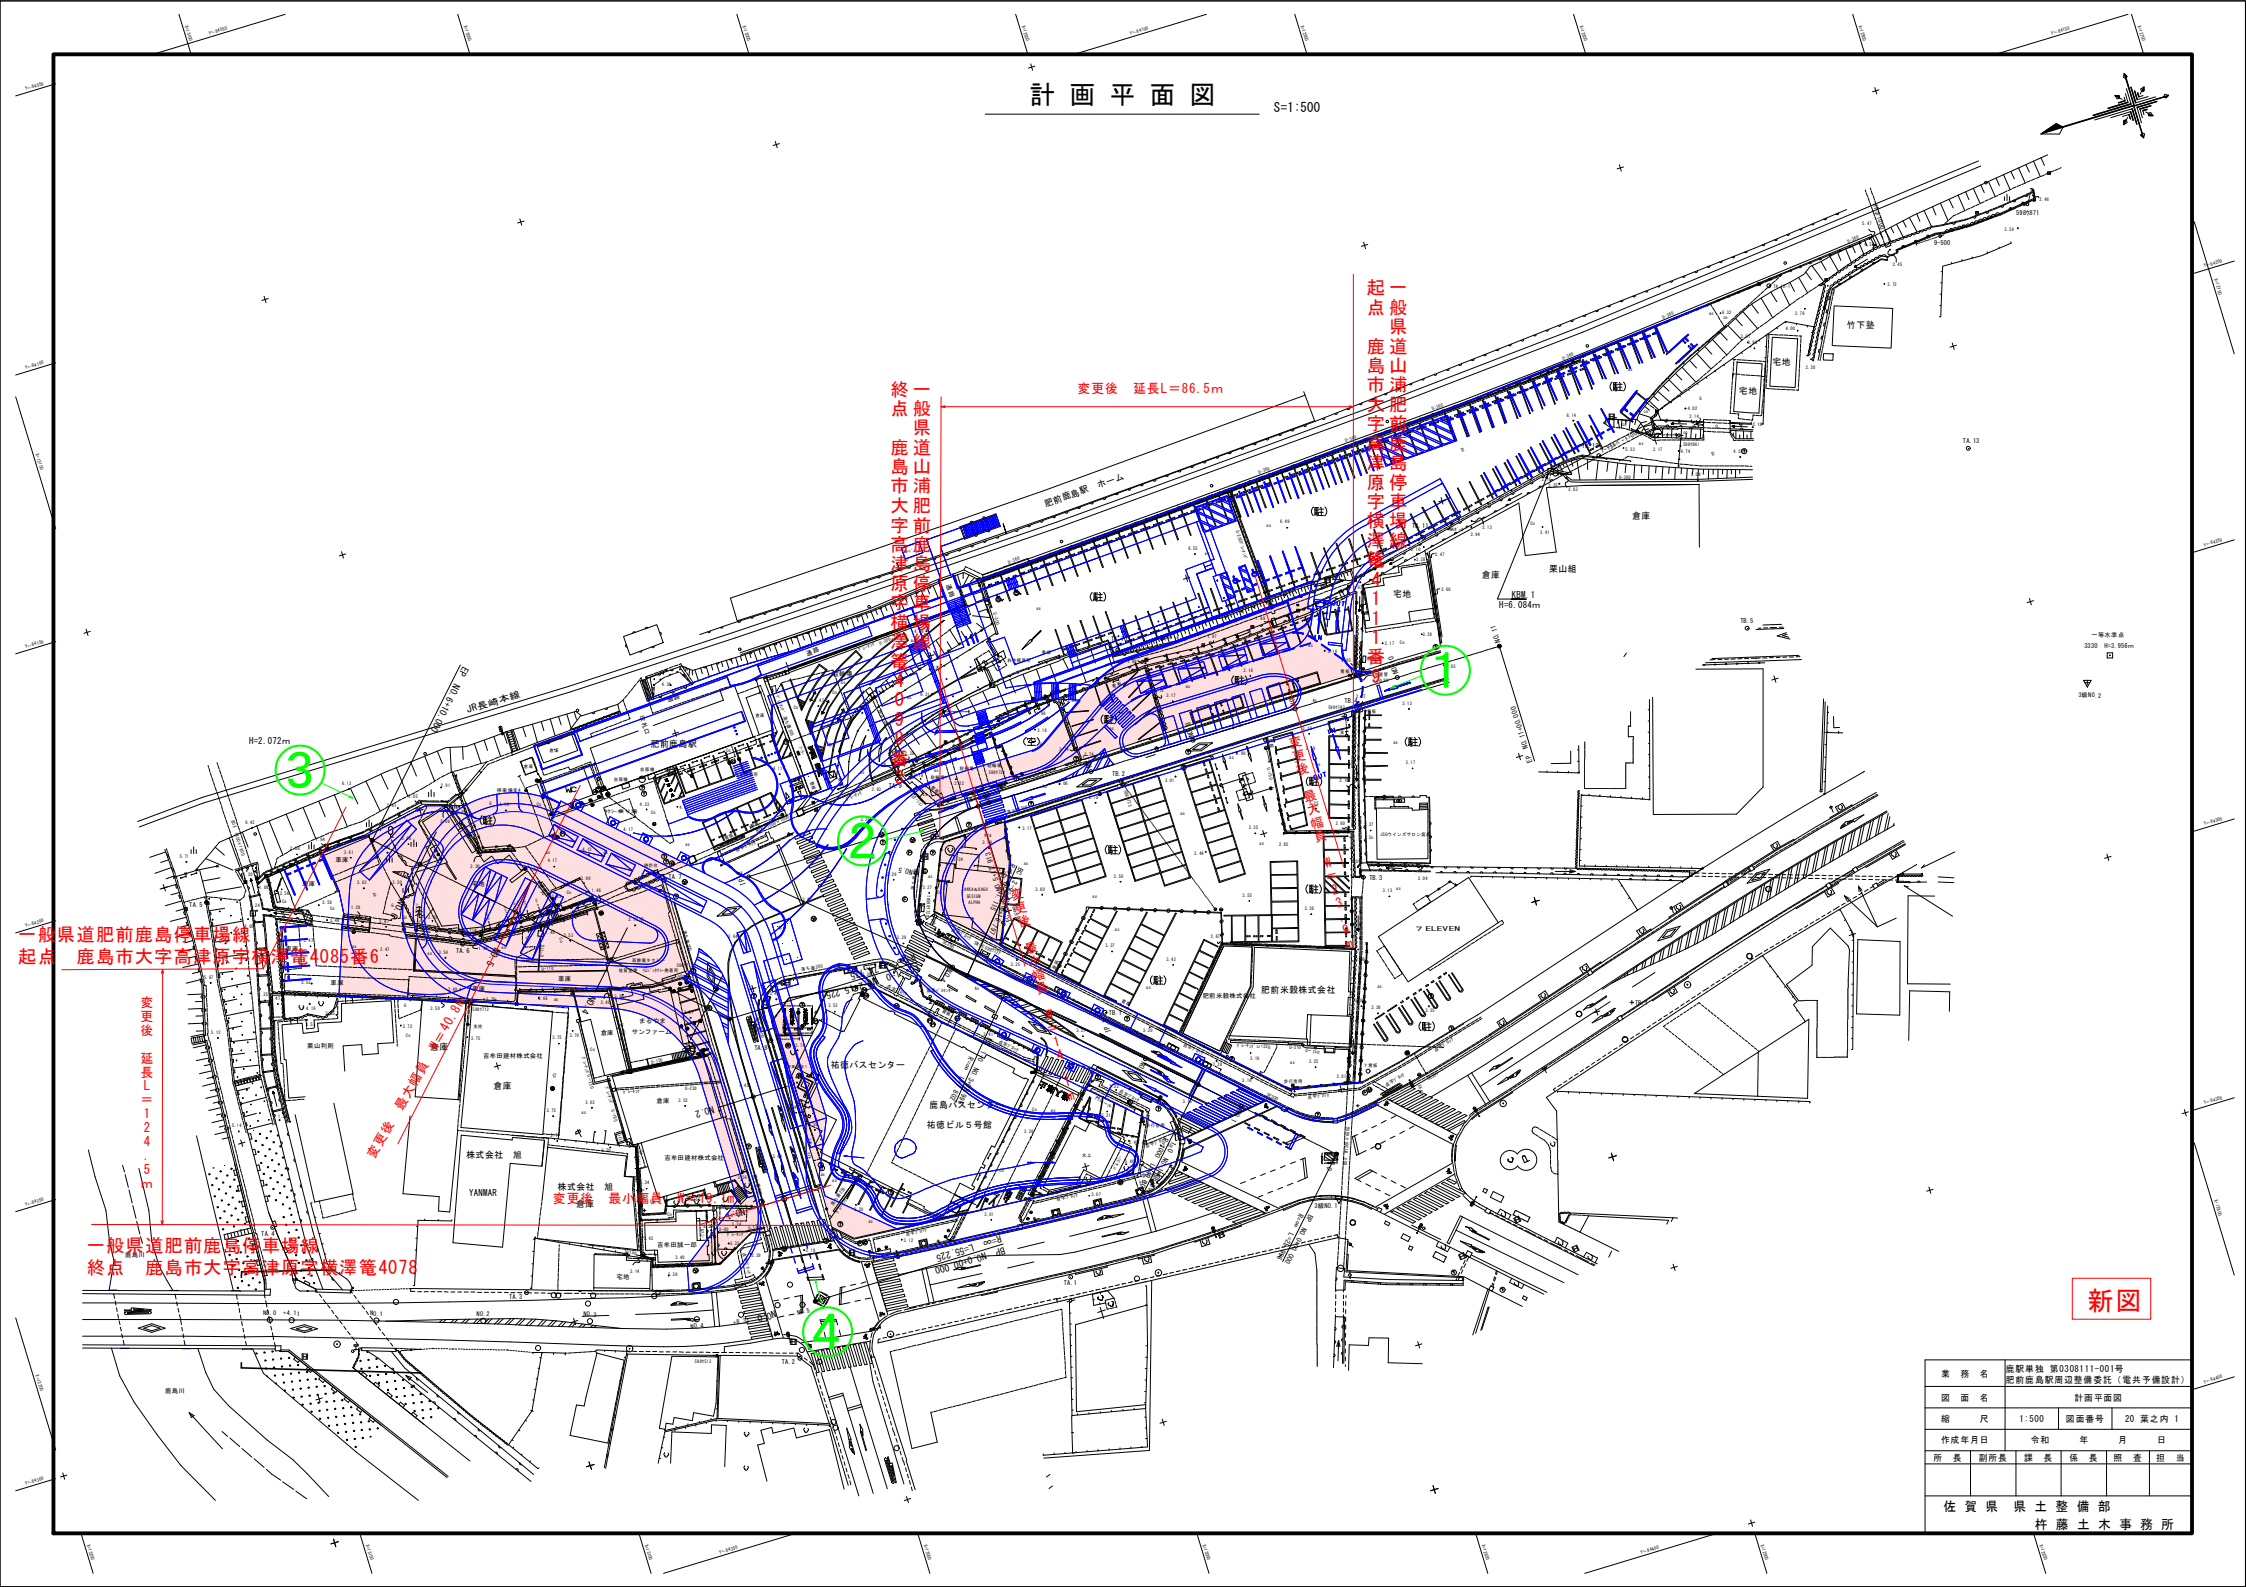

一般県道山浦肥前島停車場線
終点 鹿島市大字高津原字横澤筆4085番6

変更後 延長L=86.5m

一般県道山浦肥前島停車場線
起点 鹿島市大字高津原字横澤筆4085番6

H=2.072m

③

②

①

④

変更後 最大延長 L=40.8m

変更後 延長L=114.5m

一般県道肥前島停車場線
終点 鹿島市大字高津原字横澤筆4078

新図

業務名	肥前島郵便局第0308111-001号 肥前島郵便局道路整備委託（電気予備設計）				
図面名	計画平面図				
縮尺	1:500	図面番号	20 葉之内 1		
作成年月日	令和 年 月 日	所長	副所長	課長	係長
佐賀県	県土整備部	許藤土木事務所			