




新図

【道路詳細設計欄】				
工事名	伊万里市立花町字 浦山 944番8地先			
図面名	平面図	図面番号	第2号	
縮尺	S=1:1500	図面番号	第2号	
作成年月日	平成 28 年 3 月 日	所長	副所長	課長
佐賀県県土づくり部 伊万里土木事務所				



道路区域の変更 L=2,224.2m

変更後最小幅員
W=13.0m

変更後最大幅員
W=73.9m

終点 伊万里市二里町大里字 寺ノ尾 甲638番地先

起点 伊万里市立花町字 浦山 944番8地先

平面図

伊万里市二里町地内
伊万里市有田線社会資本整備総合交付金事業