


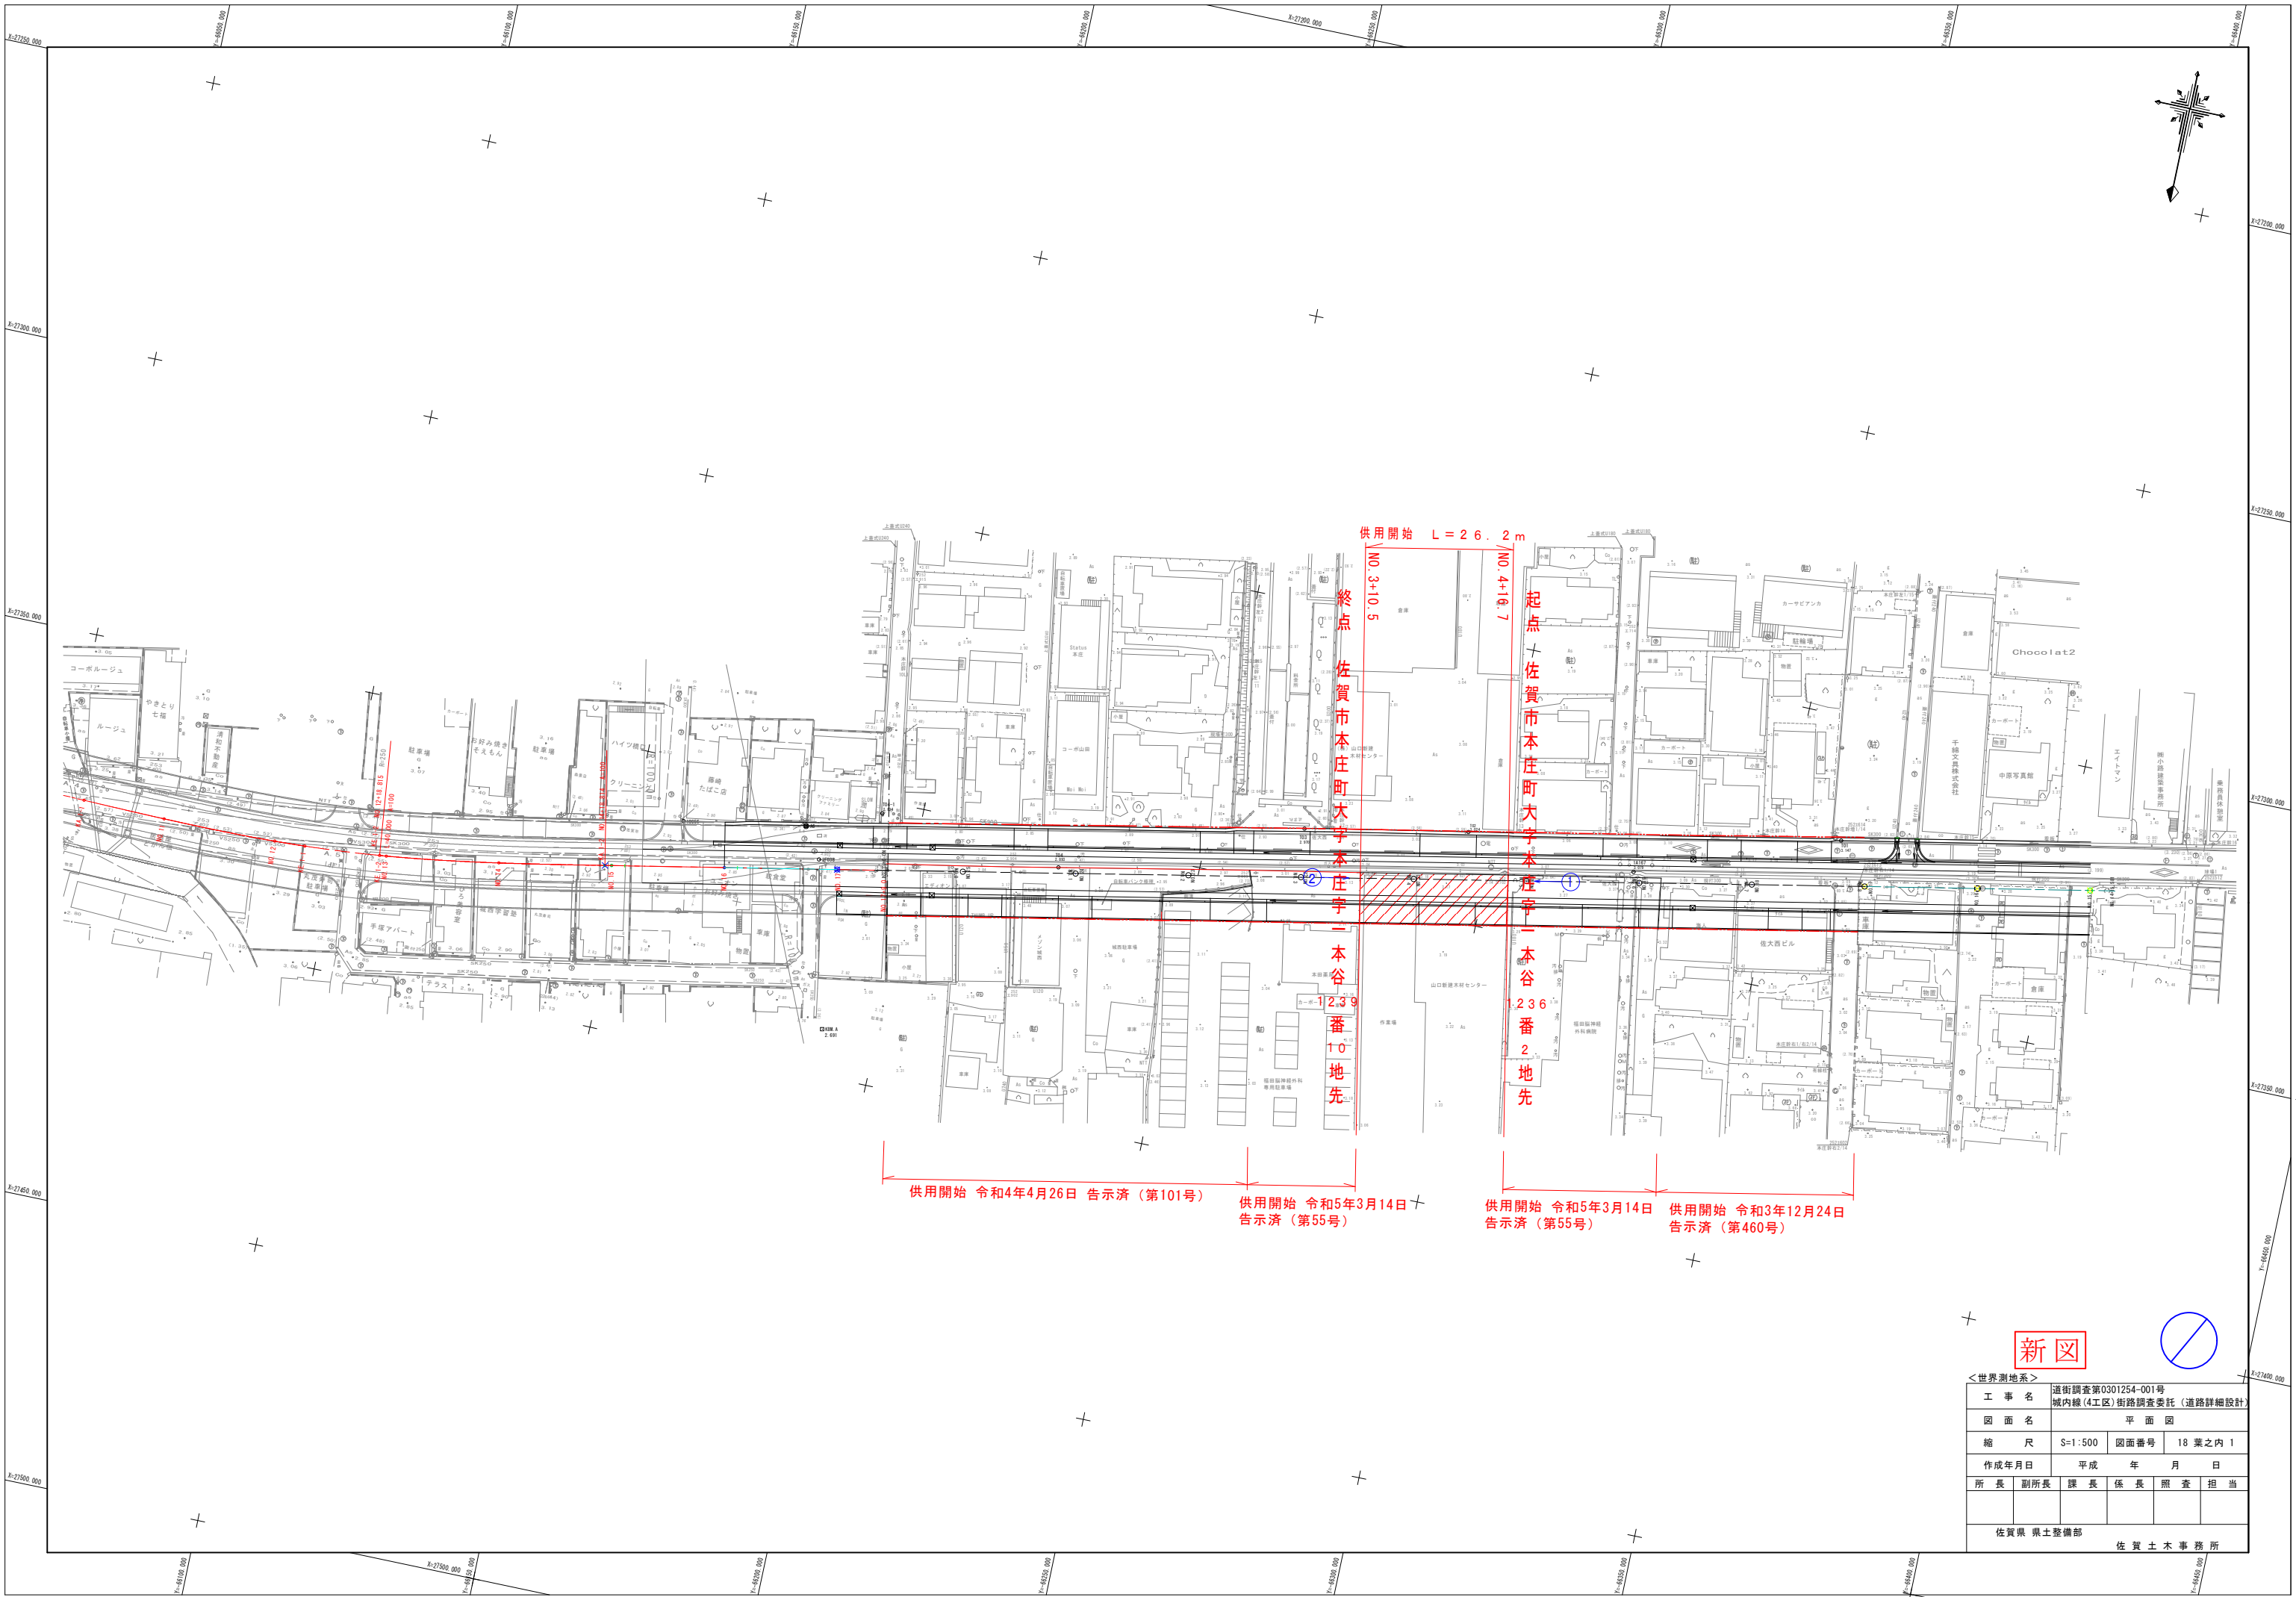

供用開始 令和4年4月26日 告示済（第101号）

供用開始 令和5年3月14日
告示済（第55号）

供用開始 令和5年3月14日
告示済（第55号）

供用開始 令和3年12月24日
告示済（第460号）

新図

＜世界測地系＞			
工事名	道街調査第0301254-001号 城内線（4区）街路調査委託（道路詳細設計）		
図面名	平面図		
縮尺	S=1:500	図面番号	18 葉之内 1
作成年月日	平成 年 月 日		
所長	副所長	課長	係長 照査 担当
佐賀県 県土整備部			
佐賀土木事務所			