


計画平面図(5)

(本線)

S=1:500

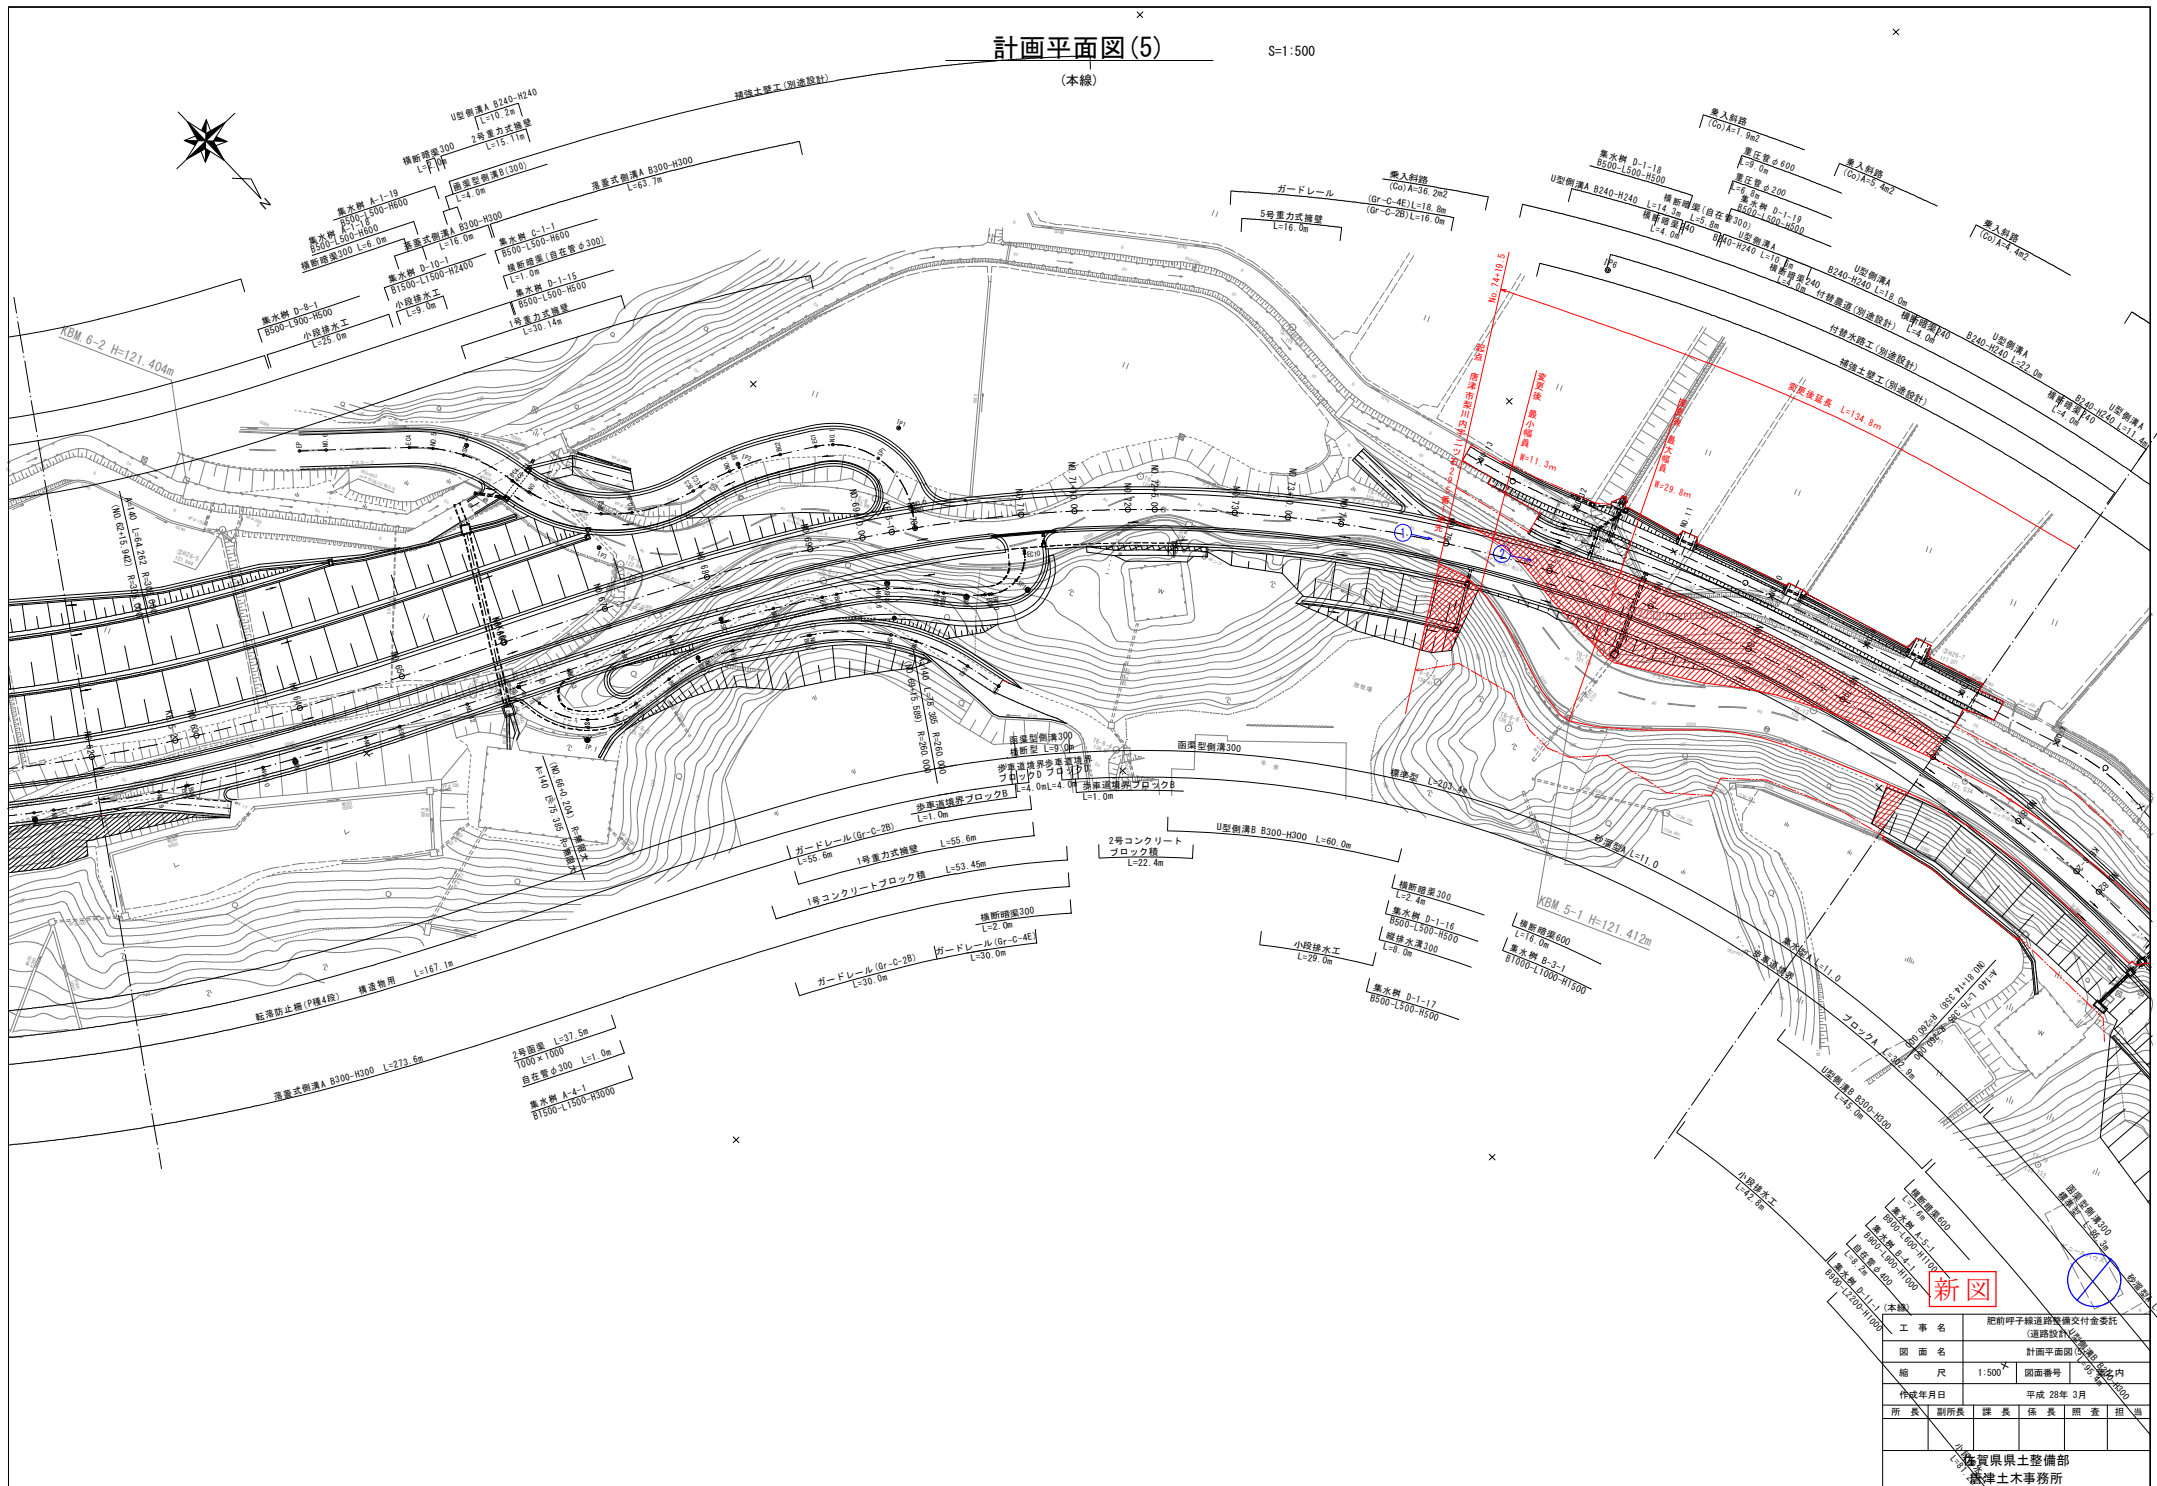


新図

工事名	肥前呼子線道路整備交付金委託 (道路改良)			
図面名	計画平面図			
縮尺	1:500	図面番号	28年3月	
作成年月日	平成 28年 3月	所長	副所長	課長
所長	副所長	課長	係長	照査
佐賀県土木整備部 佐賀土木事務所				

計画平面図(6)

(本線)

S=1:500

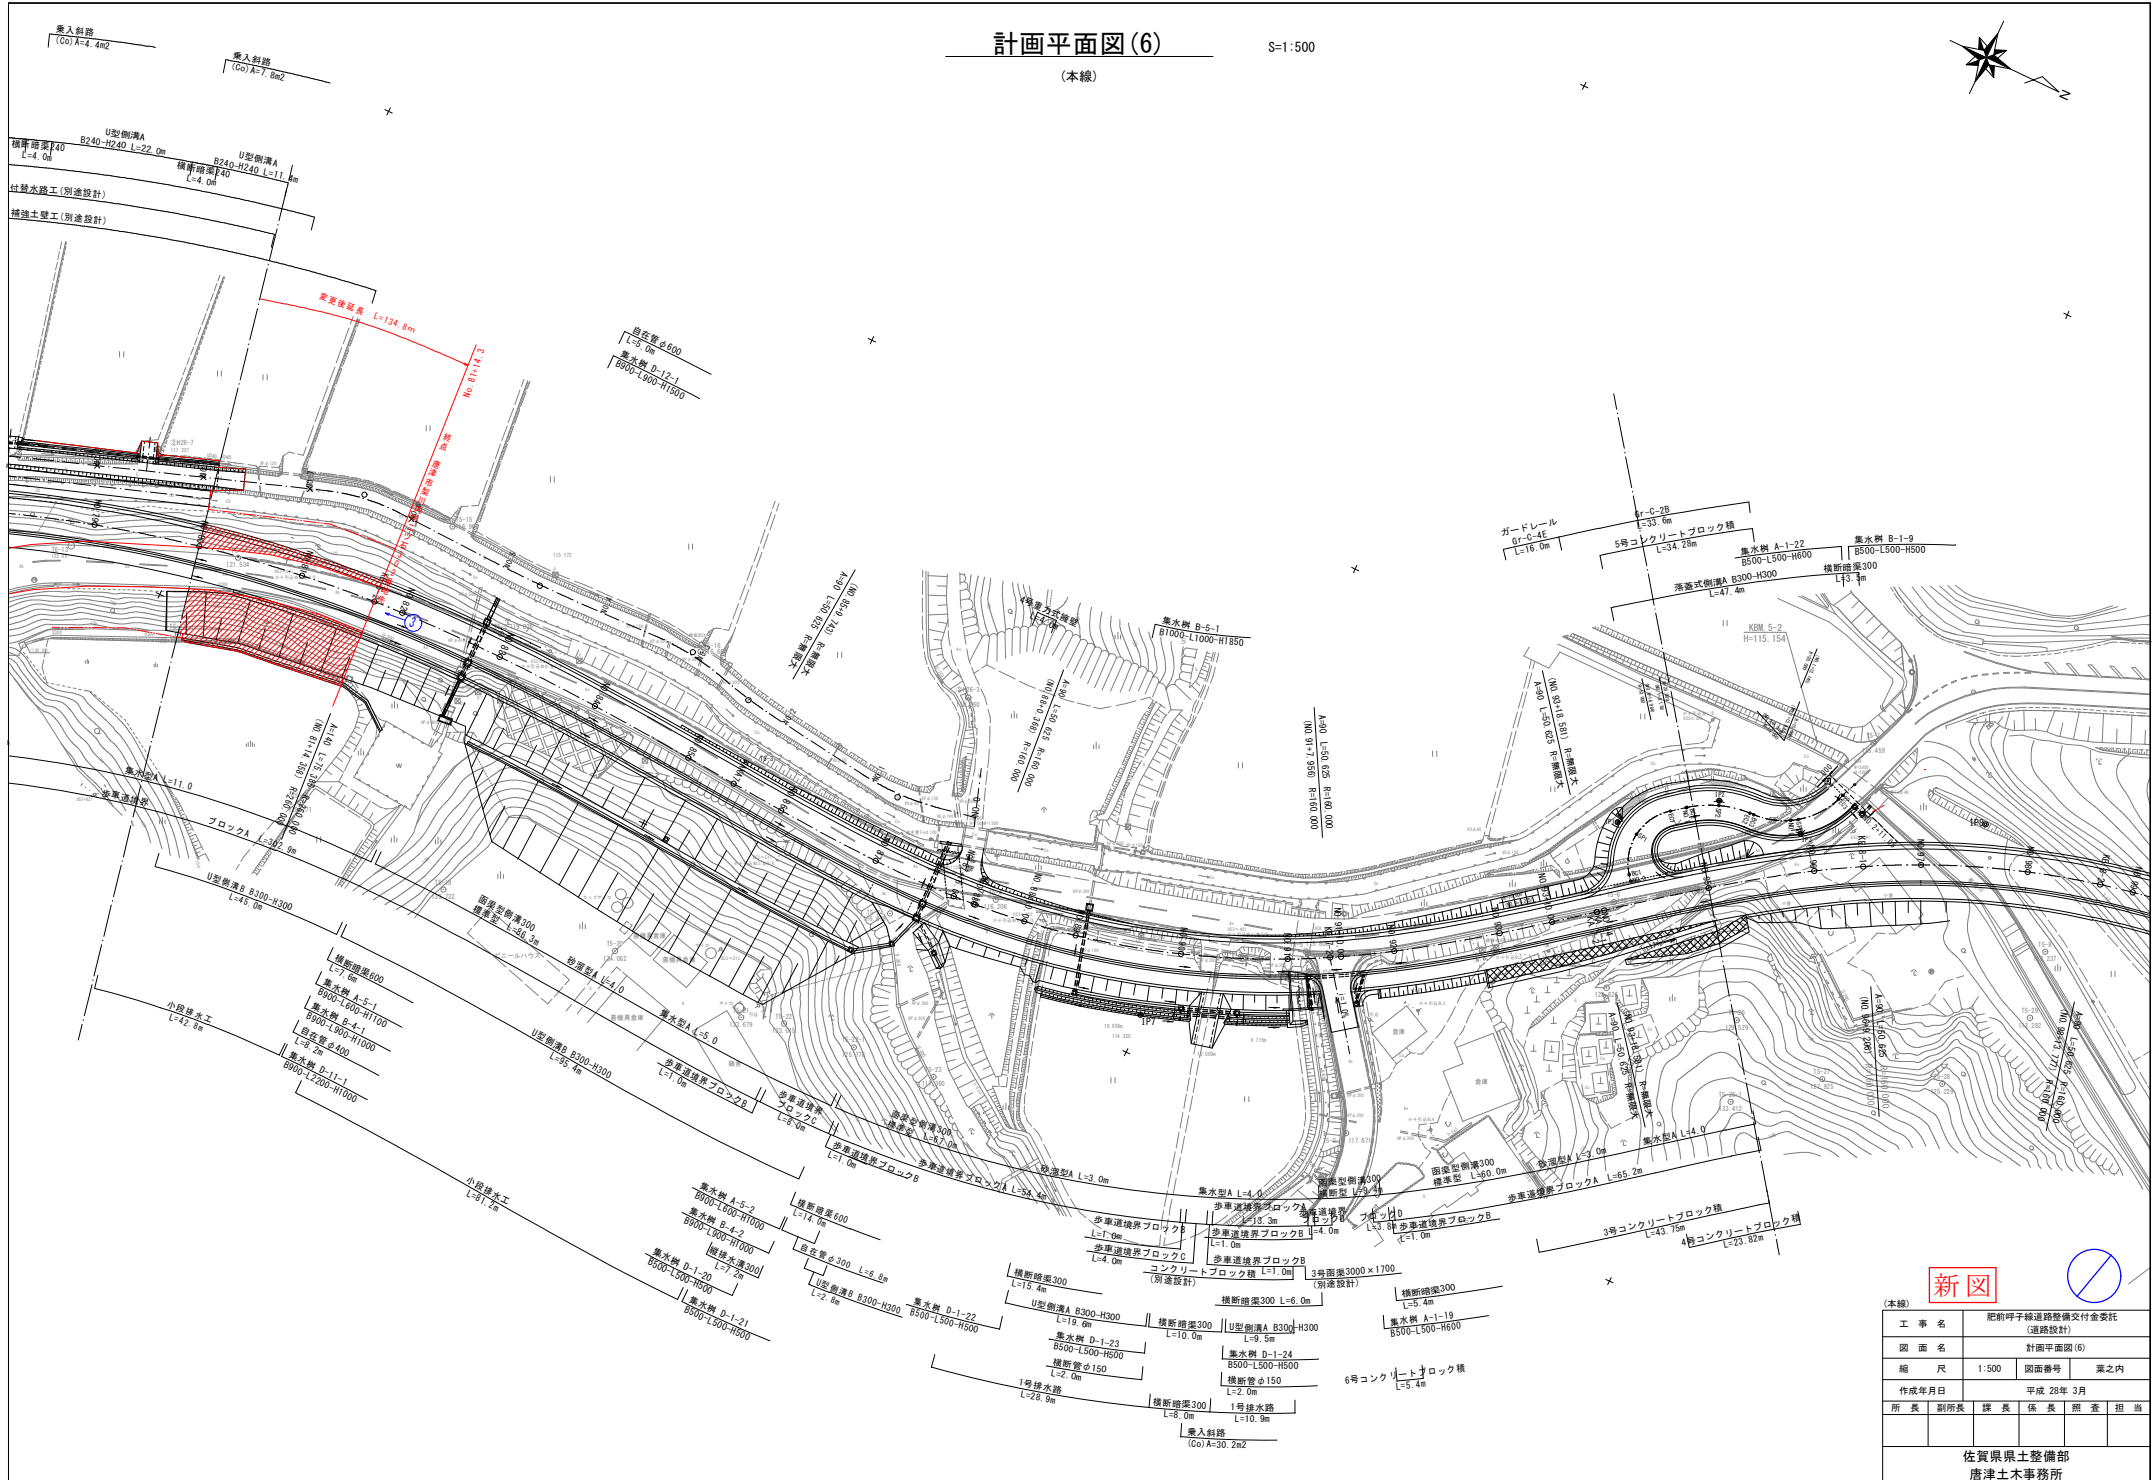

新図

(本線)		肥前呼子経道路整備交付金委託	
工 事 名	計画平面図(6)	縮 尺	1:500
図 面 名	図面番号	業 之 内	
作成年月日	平成 28 年 3 月	所 長	副所長
所 長	副所長	課 長	係 長
佐賀県県土整備部			
唐津土木事務所			