


平面図 S=1:500

供用開始 L = 330.0m

起  
点  
武雄市武内町大字真手野  
字前亀1974ノ8地先

終  
点  
武雄市武内町大字真手野  
字前亀19801番27地先

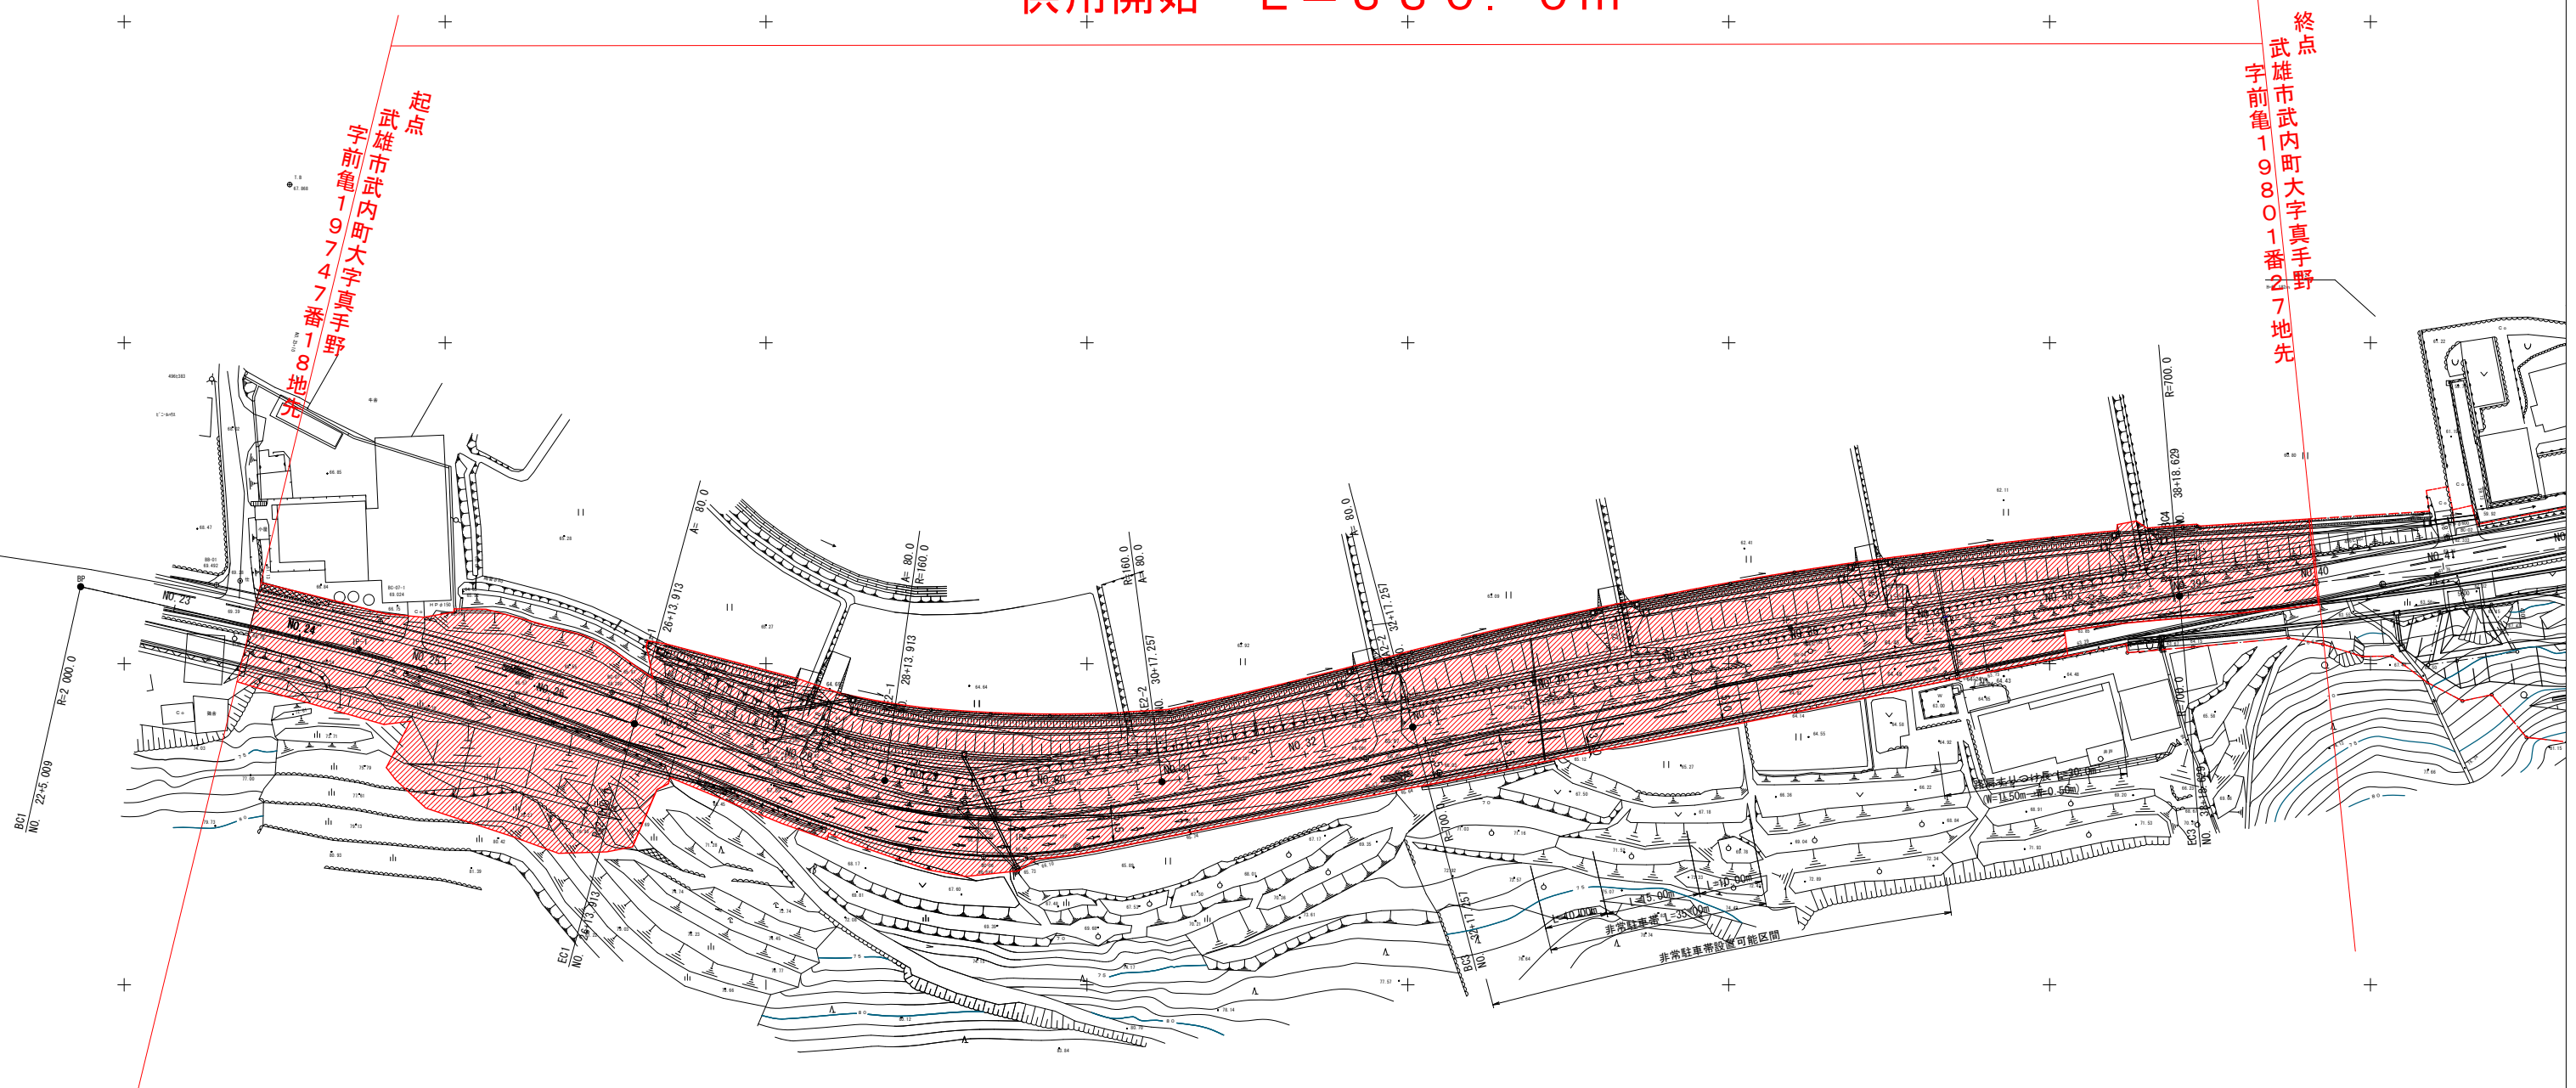

新図

NO. 24~NO. 51 平面図			
工事名	武雄伊万里線道路整備交付金委託		
図面名	平面図		
縮尺	1:500	図面番号	業之内
作成年月日	平成 年 月 日		
所長	副所長	課長	係長 照査 担当
杵藤土木事務所			