



肥前呼子線 道路整備交付金工事 平面図 (12)

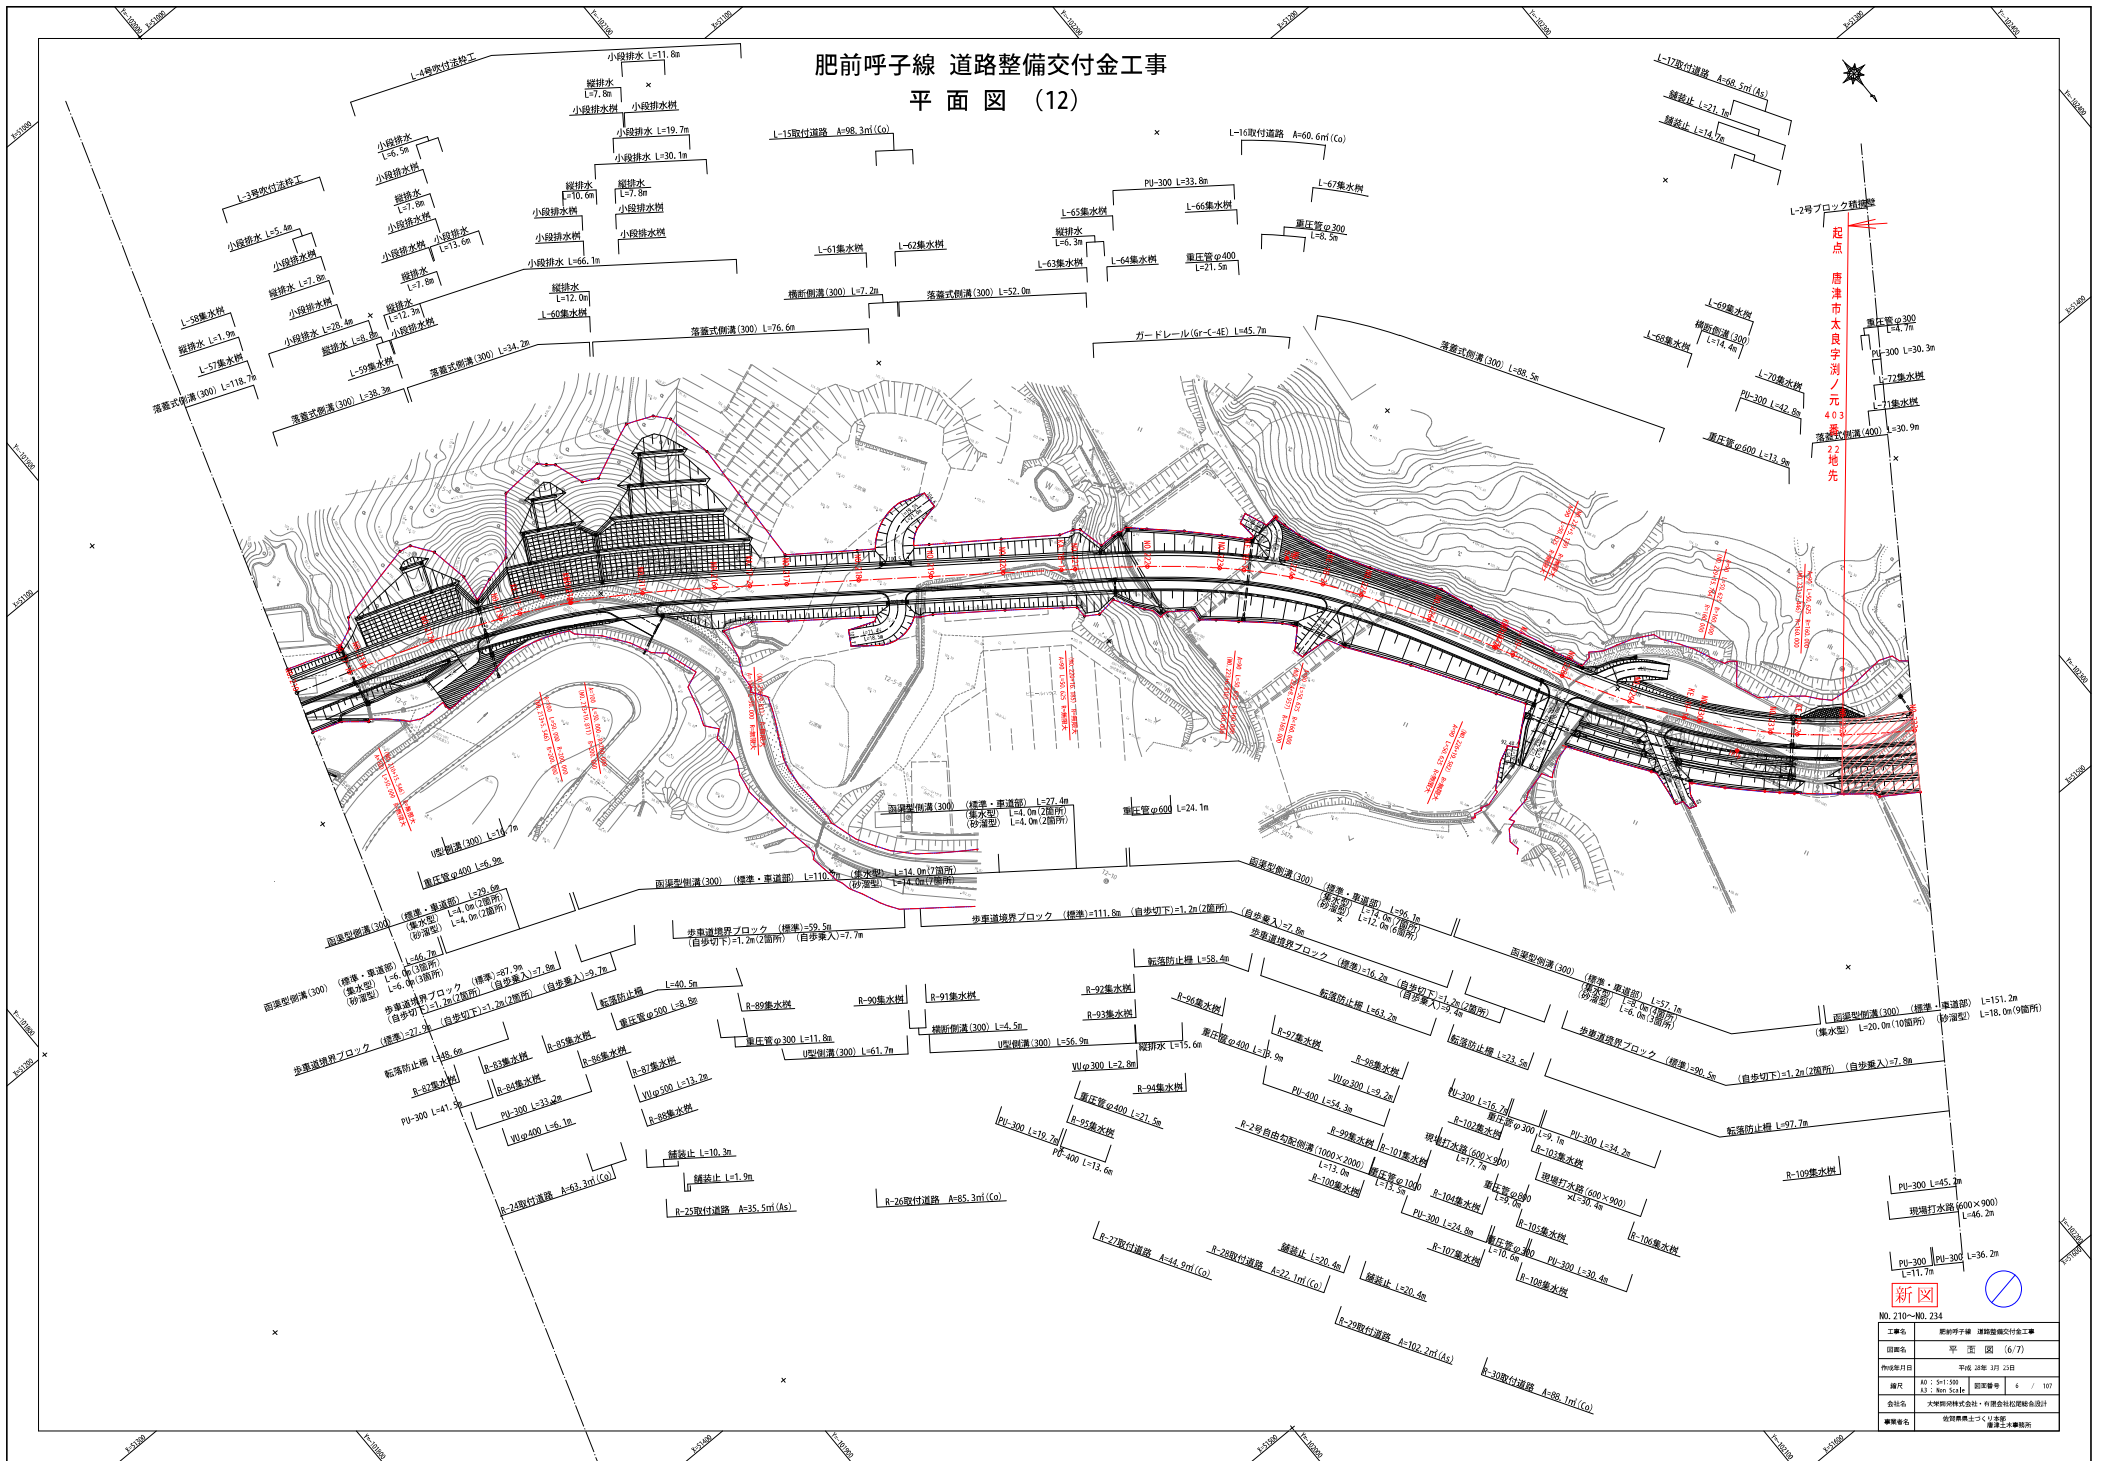

新図

NO. 210~NO. 214	工事名	肥前呼子線 道路整備交付金工事
	図面名	平面図 (6/7)
	作成日	平成 24年 11月 25日
	縮尺	A0 : 1/1000 縮尺番号 4 / 101
	会社名	大塚建設株式会社・有限会社建設設計
	業務名	環境衛生工 舗装土木事務所

肥前呼子線 道路整備交付金工事
平面図 (13)

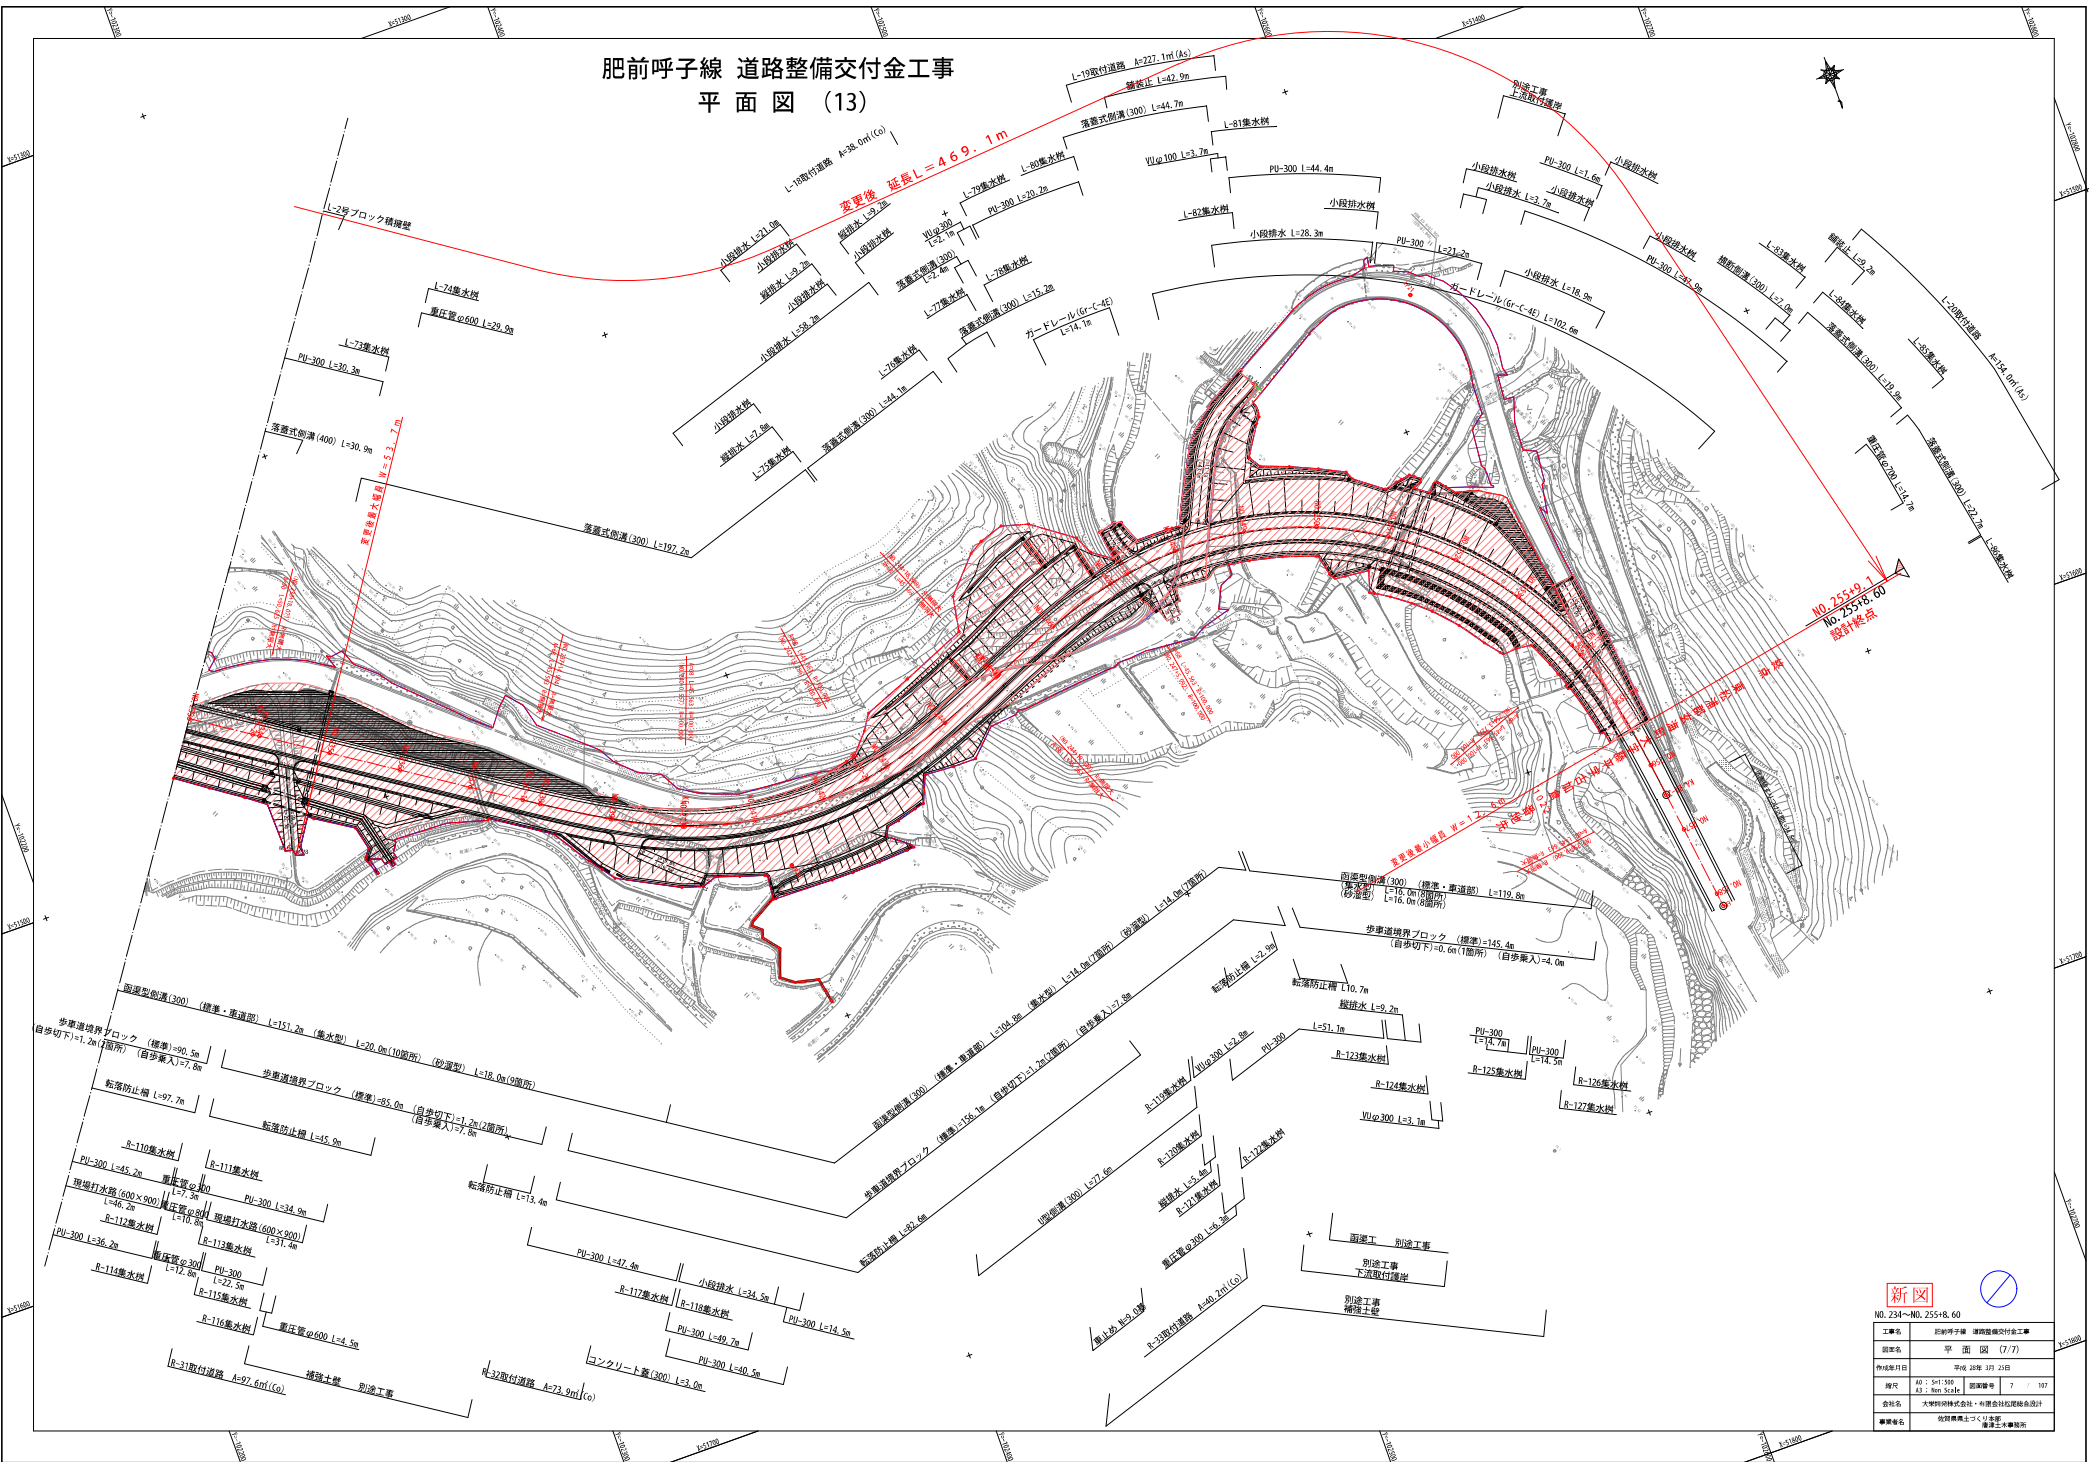

新図	
NO. 234~NO. 255+8.00	
工事名	肥前呼子線 道路整備交付金工事
図名	平面図 (7/7)
作成日	2024年 11月 25日
図尺	A0 : 50:1 A3 : 50:1
図号	7 / 107
会社名	大野建設株式会社 - 有限会社付設設計
製図者	坂野真生
承認者	藤本 大輔