
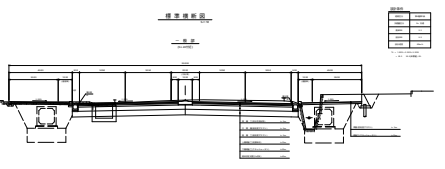


道路区分 第4種第1級
設計速度 V=60km/h
交通量区分 N₆ 交通

一般県道 佐賀環状東線 道路改良工事
計画平面図

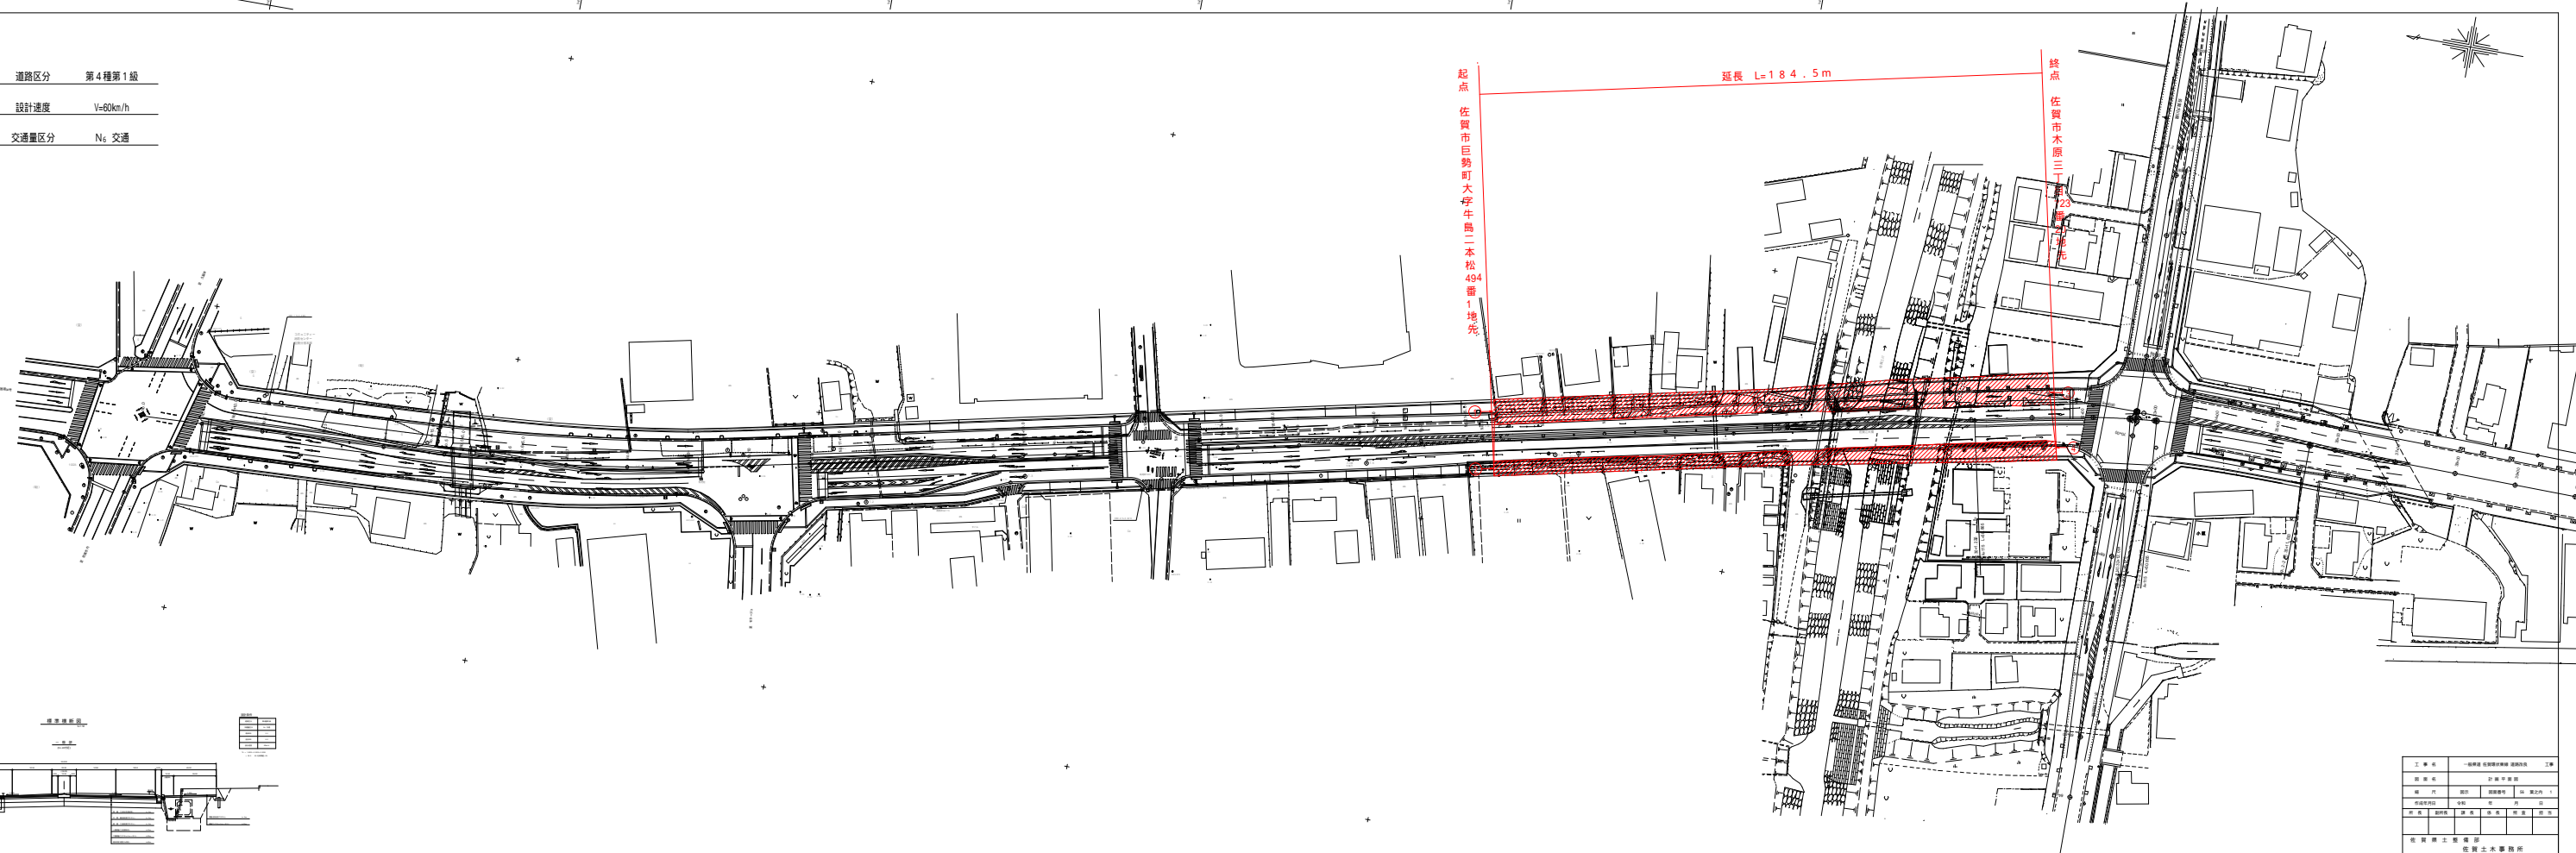

項目	内容	備考
設計者	佐賀県土木建築課	
監理者	佐賀県土木建築課	
調査者	佐賀県土木建築課	
図面番号	1-1	
縮尺	1/500	
作成日	2024.03.15	
作成者	佐賀県土木建築課	