

計画平面図



S=1:500

都市計画道路井手西葉線 計画区間 L=432m W=20.0m

1工区

2工区

供用開始 L=60m

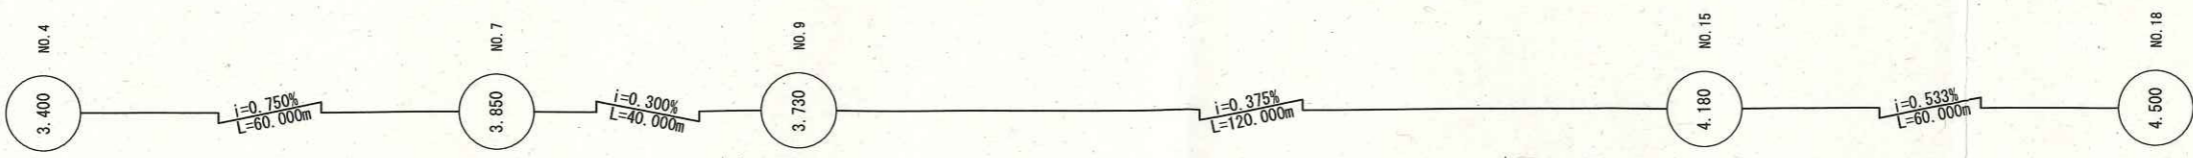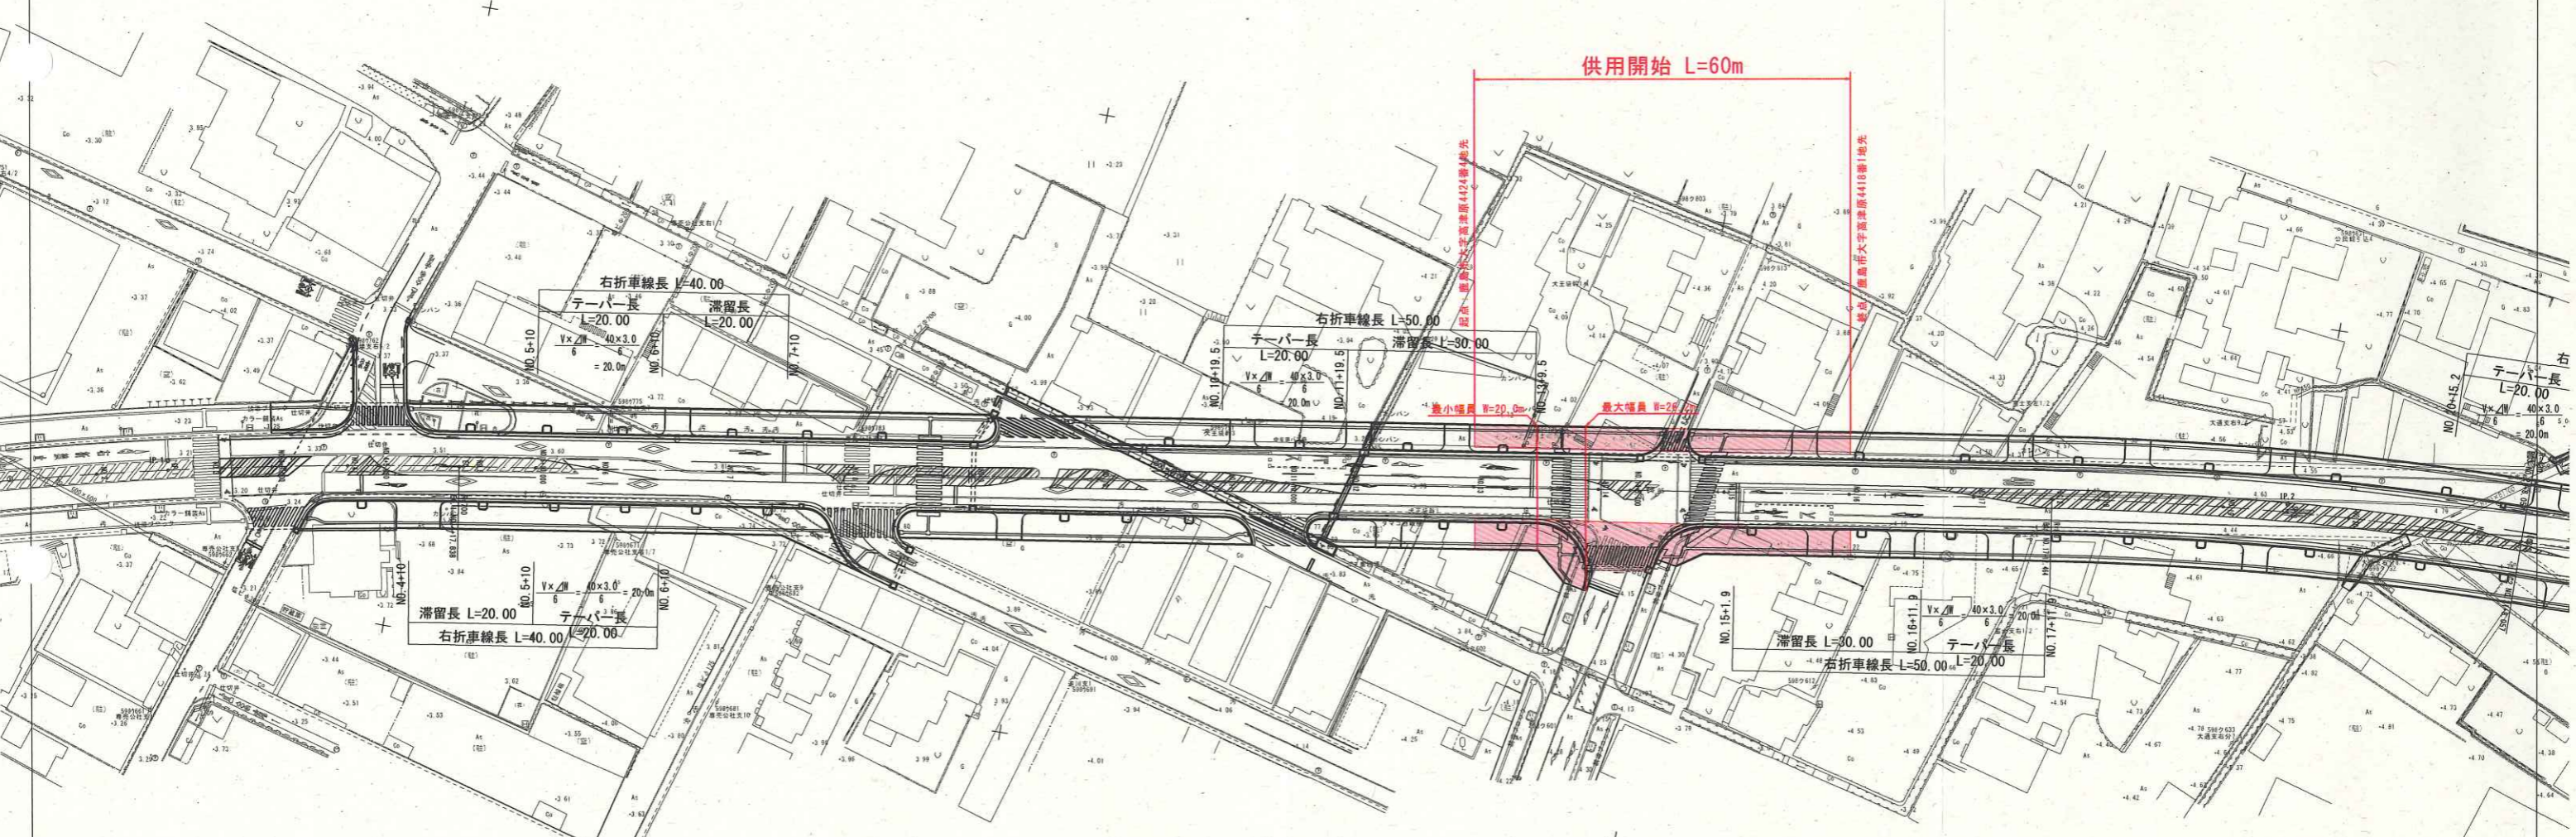

新図

1/5

工事名	都市計画道路井手西葉線道路改良工事			
図面名	計画平面図			
縮尺	1:500	図面番号	葉之内	
作成年月日	平成	年	月	日
所長	副所長	課長	係長	照査
佐賀県県土づくり本部				
村藤土木事務所				