



主要地方道 小城牛津線  
 県道 多久牛津線・川上牛津線  
 計画平面図 S=1:500

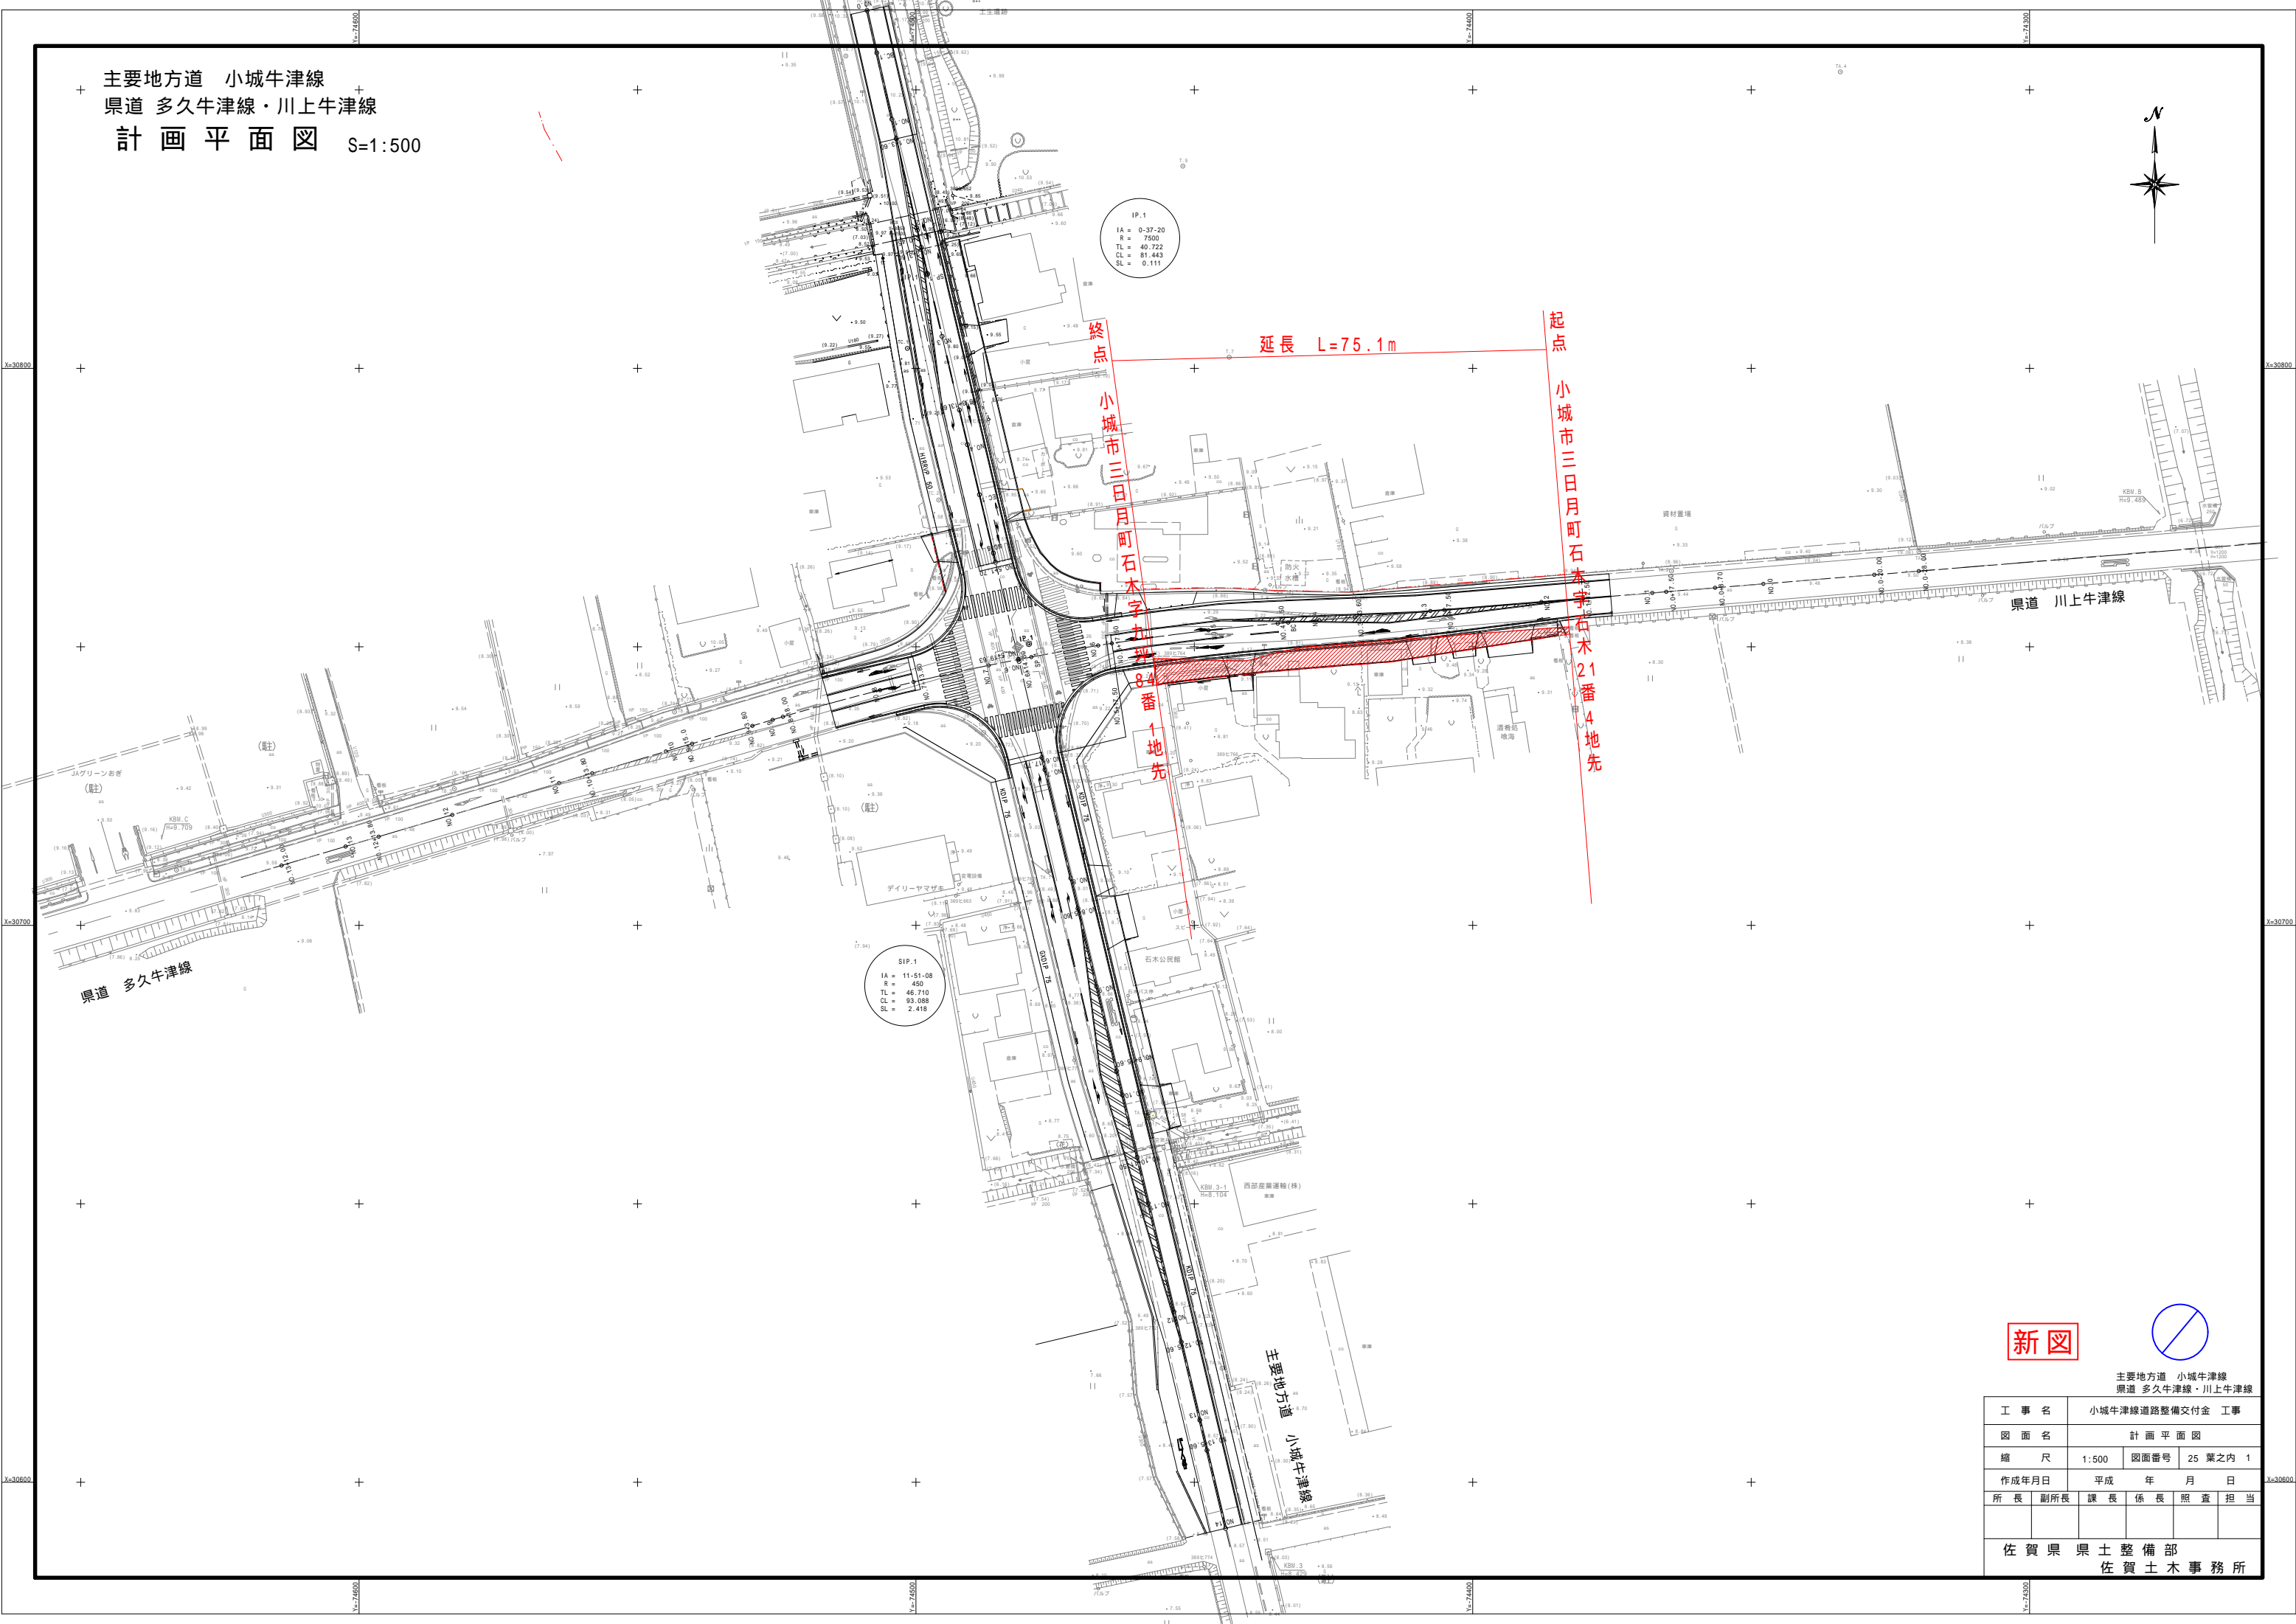

新図

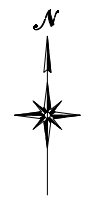

主要地方道 小城牛津線  
 県道 多久牛津線・川上牛津線

工事名	小城牛津線道路整備交付金 工事			
図面名	計画平面図			
縮尺	1:500	図面番号	25 葉之内 1	
作成年月日	平成	年	月	日
所長	副所長	課長	係長	照査担当
佐賀県 県土整備部 佐賀土木事務所				