


主要地方道 小城牛津線  
 県道 多久牛津線・川上牛津線  
 計画平面図 S<sub>p</sub>=1:500

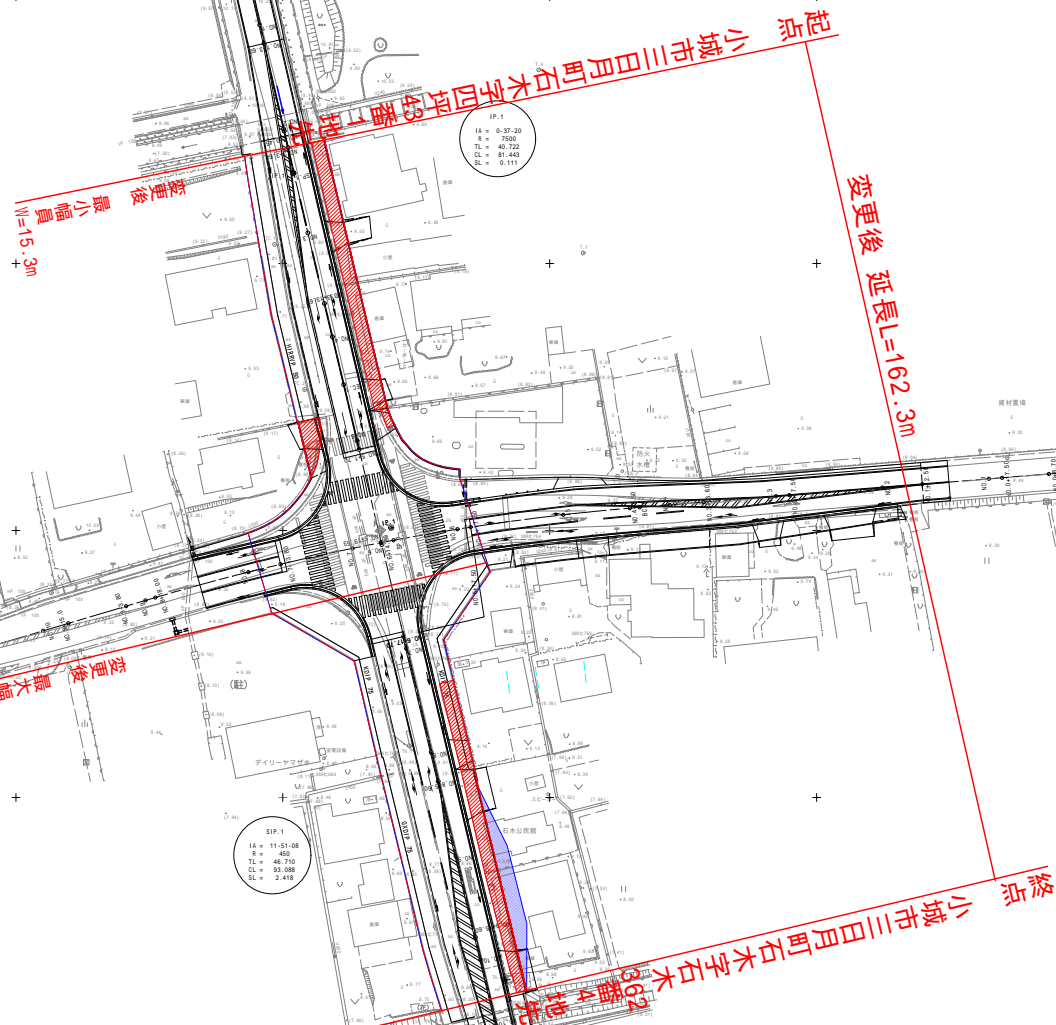

新図

主要地方道 小城牛津線  
 県道 多久牛津線・川上牛津線

工事名	小城牛津線道路整備交付金 工事		
図面名	計画平面図		
縮尺	1:500	図面番号	25 葉之内 1
作成年月日	平成	年	月 日
所長	副所長	課長	係長 監査担当
佐賀県 県土整備部			
佐賀土木事務所			