


松尾佐賀停車場線計画平面図 S=1/500

社会福祉法人 西九龍福祉会
ワークス山正

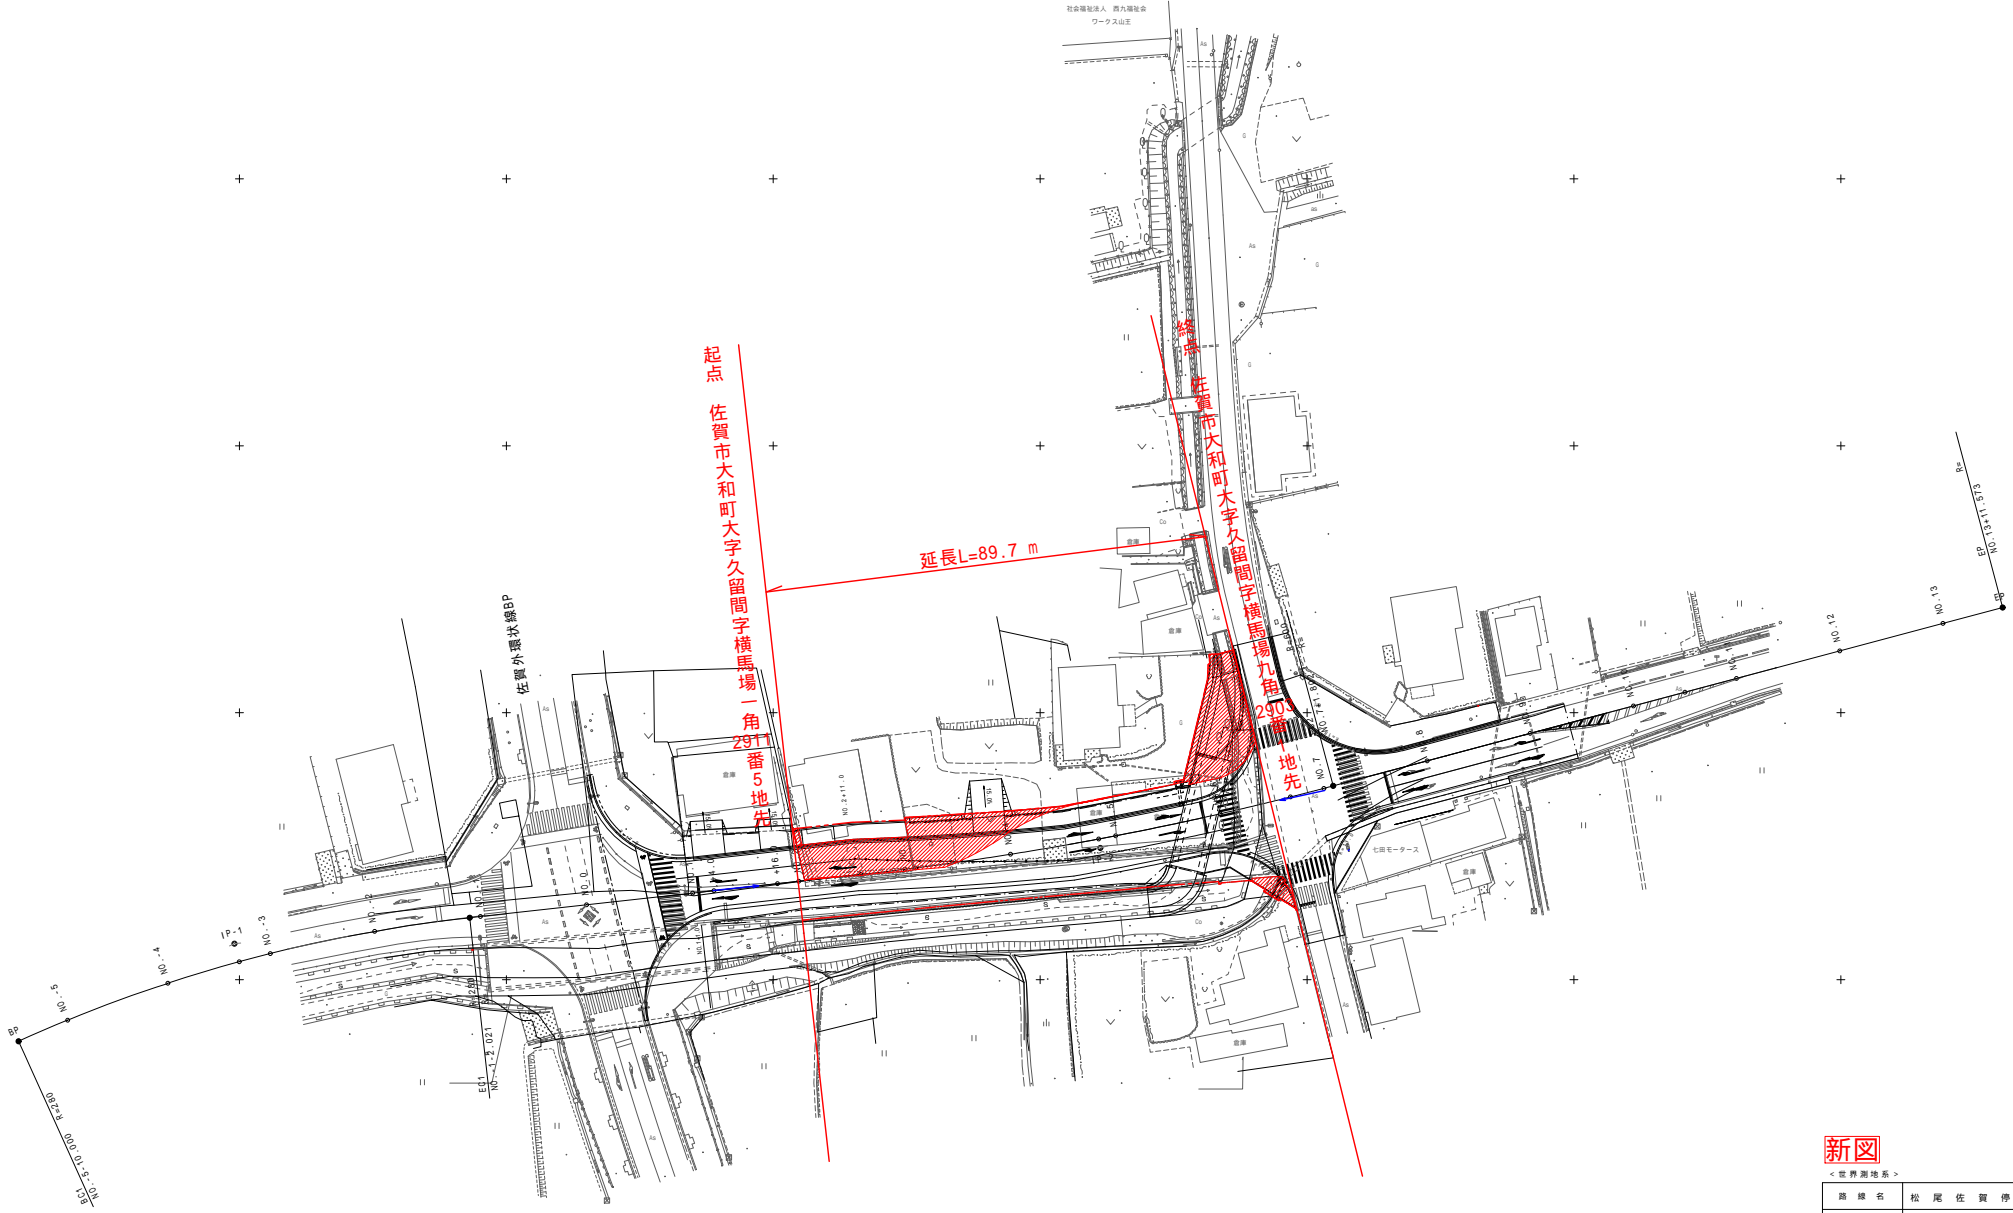

新図

< 世帯別地系 >

路線名	松尾佐賀停車場線		
図面名	計画平面図		
縮尺	S=1:500	図番	32 葉之内 1
作成年月日	平成	年	月 日
所長	副所長	課長	係長 照査 担当

佐賀県佐賀土木事務所