

平面図 S=1:500


道路区分	第3種2級
設計速度	50km/h



起点
佐賀市久保田町大字久保田字久保田宿9番5地先

延長 L=194.8m

終点
佐賀市久保田町大字久保田字久保田宿1番1地先

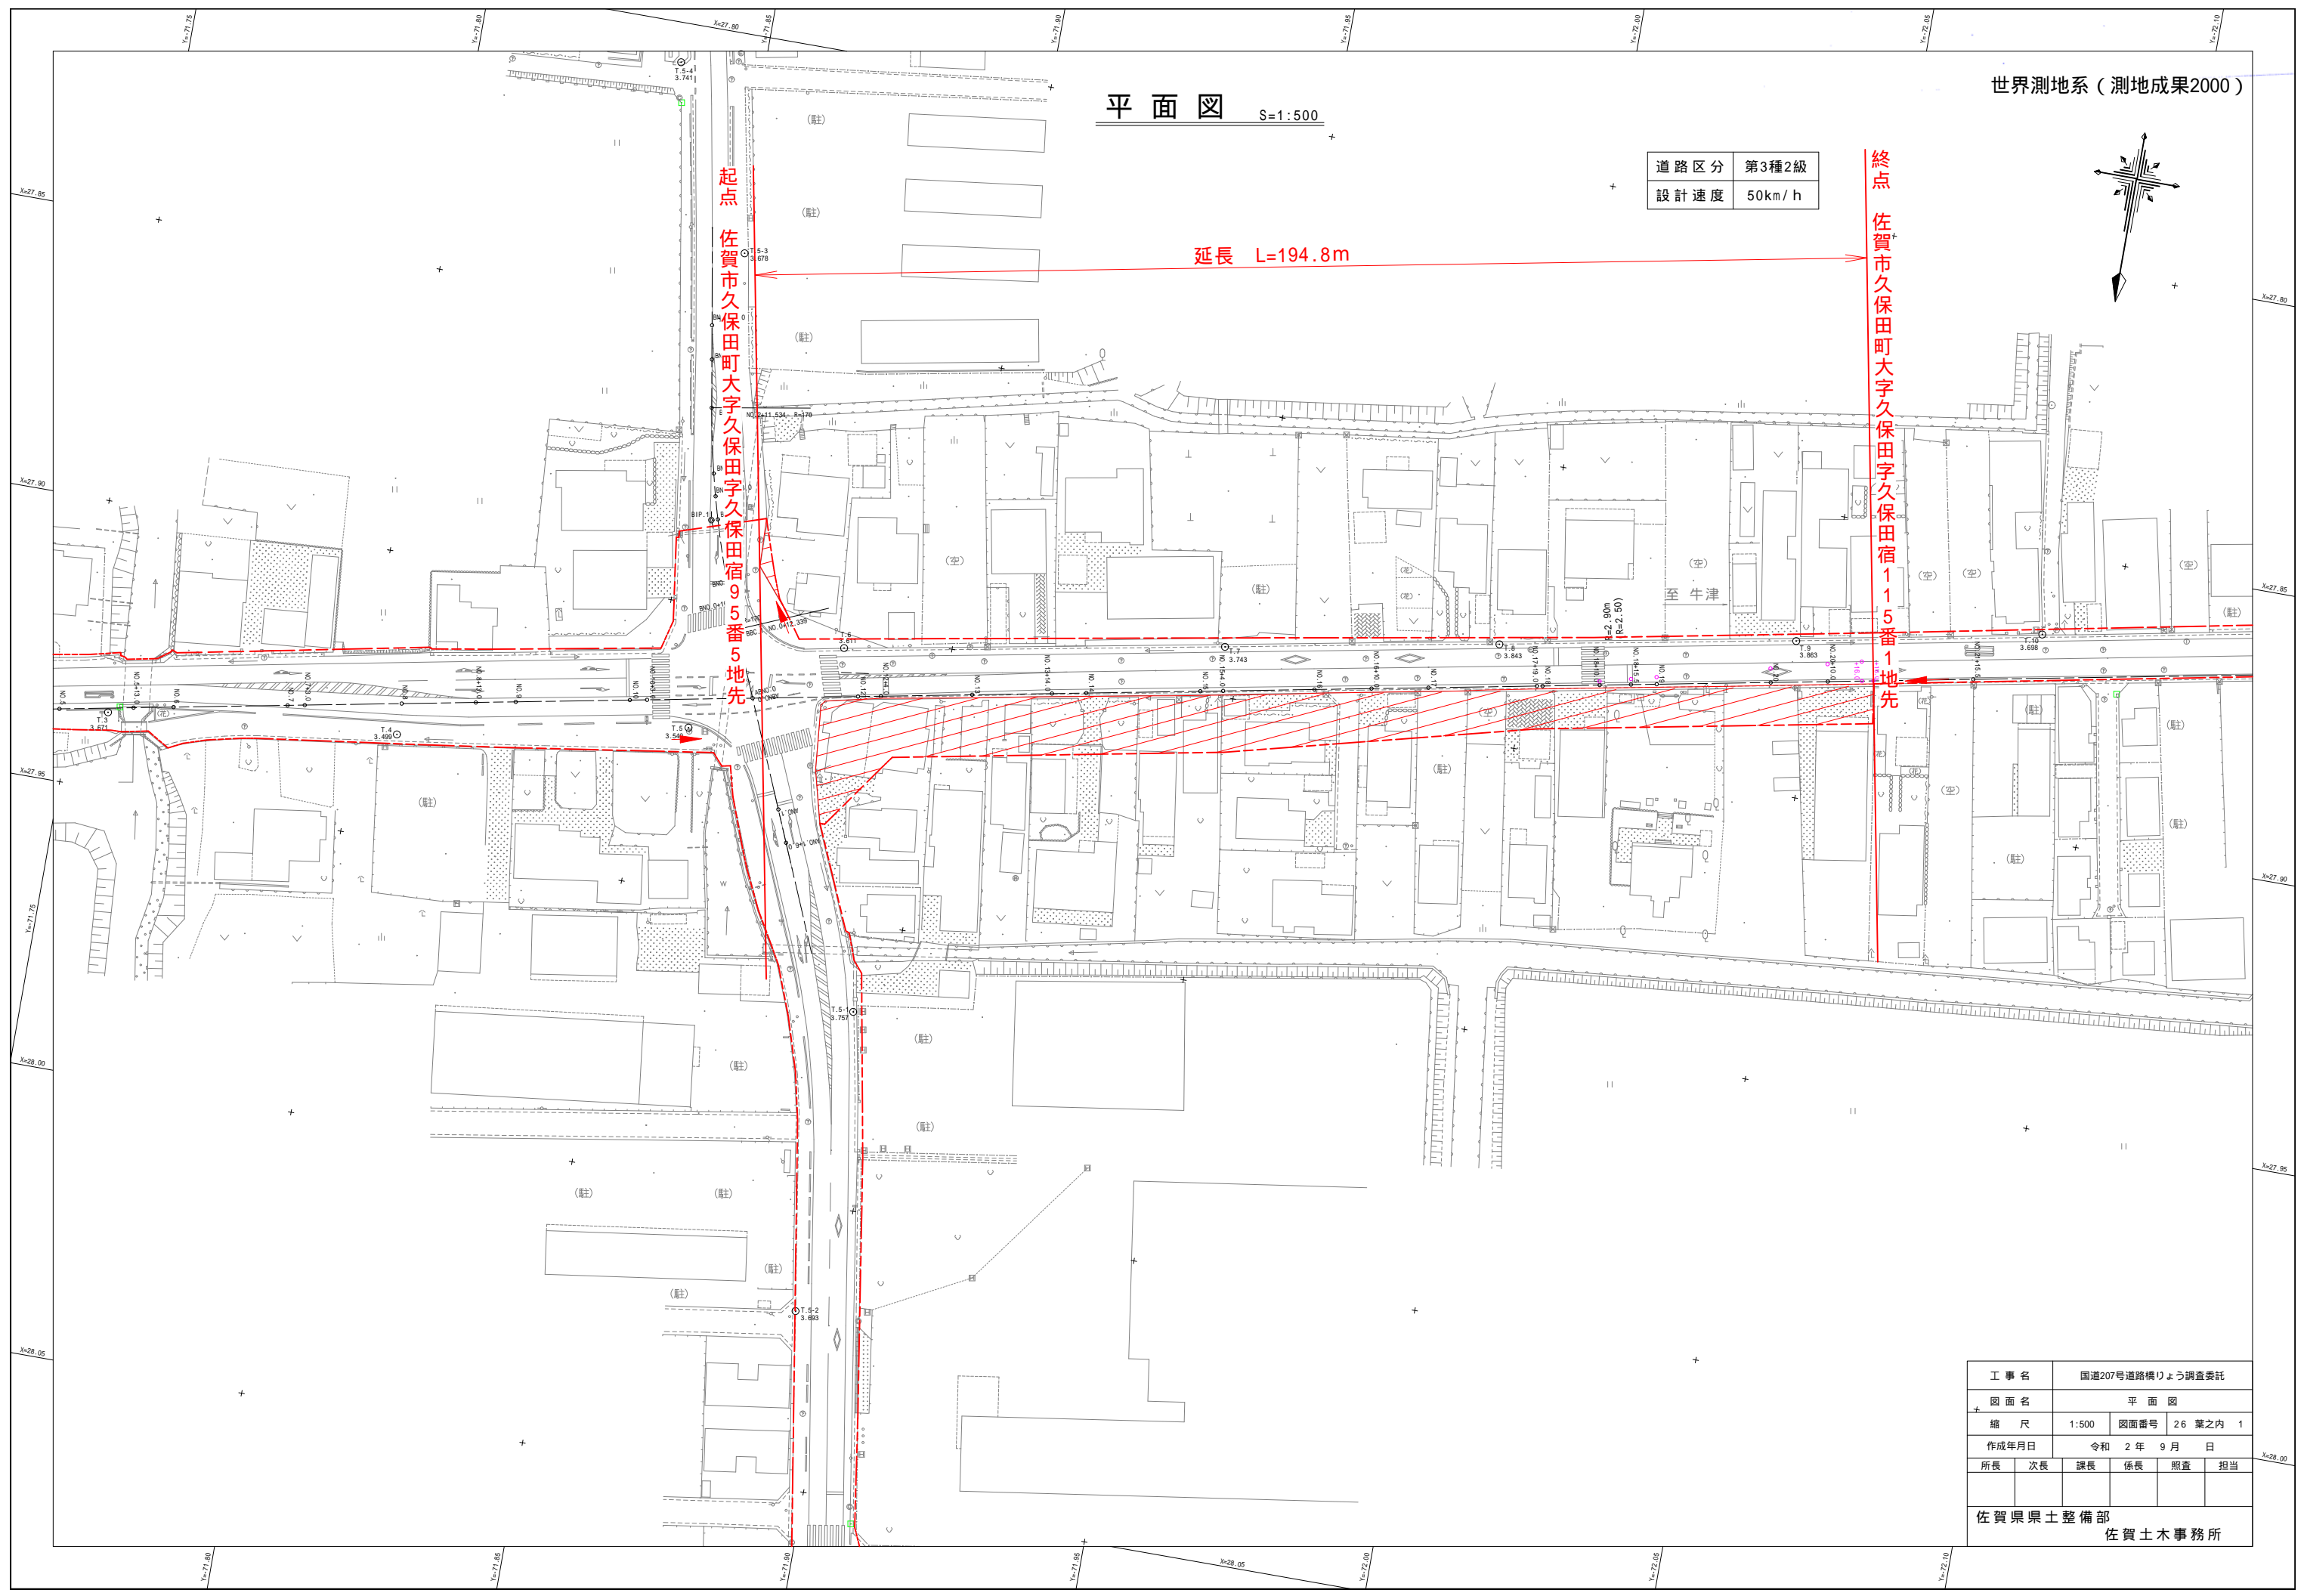

工事名	国道207号道路橋りょう調査委託				
図面名	平面図				
縮尺	1:500	図面番号	26	葉之内	1
作成年月日	令和 2年 9月 日				
所長	次長	課長	係長	照査	担当
佐賀県県土整備部					
佐賀土木事務所					