


供用開始 延長 L=349.3m

新設
2098
番13地先
304+4.3

起
321+13.6
伊万里市黒川町小黒川字前田
396番2地先



凡例
供用開始

新図



工事名	国道204号(七ツ島工区)道路整備交付金工事
図面名	平面図
作成年月日	平成 年 月 日
縮尺	1:500 図面番号 /
事業者名	佐賀県伊万里土木事務所