


平成
年度

嬉野川棚線道路橋りよう保全委託

計画平面図

縮尺 五百分の一
嬉野市嬉野町大字不動山地区内

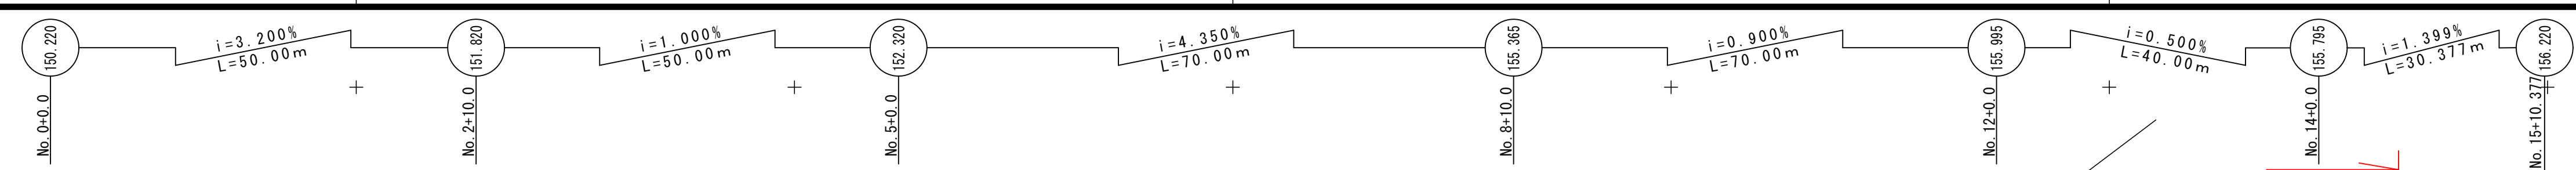

道路規格	
路線名	一般県道 嬉野川棚線
道路区分	第3種第4級
設計速度	V=30km/h

延長 L=310.3m

起点
嬉野市嬉野町大字不動山字門ノ元甲
3164番1地先

終点
嬉野市嬉野町大字不動山
字馬場乙138番1地先

凡例

- 供用開始区域
- 道路区域 (増)
- 道路区域 (減)
- 道路区域 (変更後)
- 道路区域 (変更前)

新図

旧日本測地形	
工事名	嬉野川棚線 道路橋りよう保全委託
図面名	計画平面図
縮尺	S=1:500 図面番号 21 葉之内 1
作成年月日	
所長	副所長
課長	係長
監査	担当
佐賀県県土づくり本部 鹿島土木事務所	