

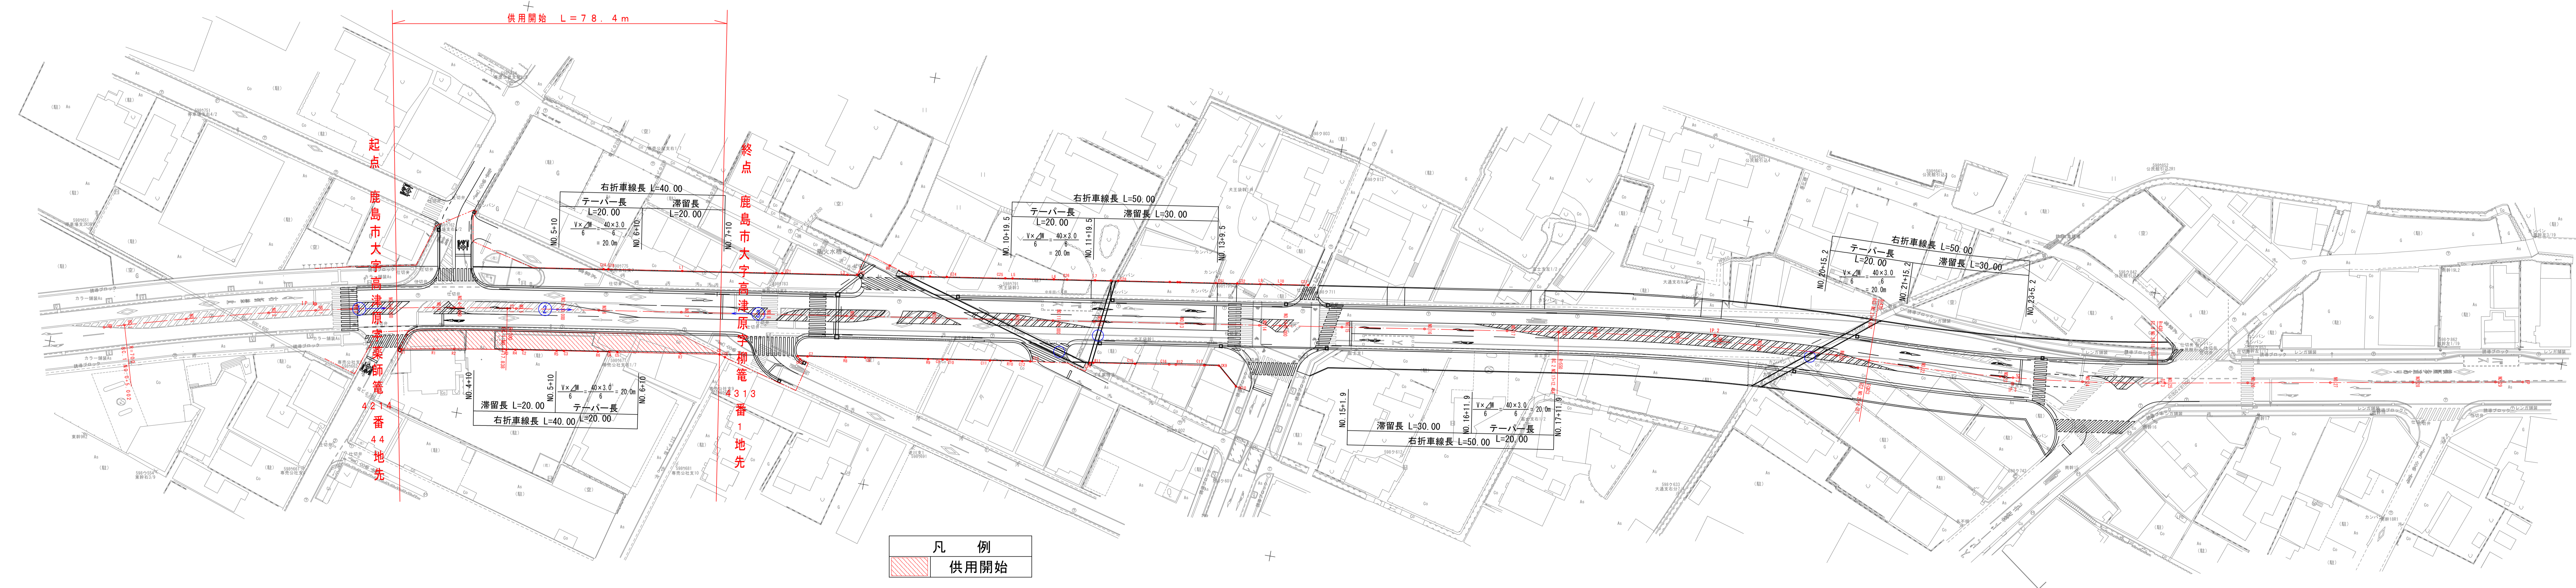


計画平面図 S=1:500

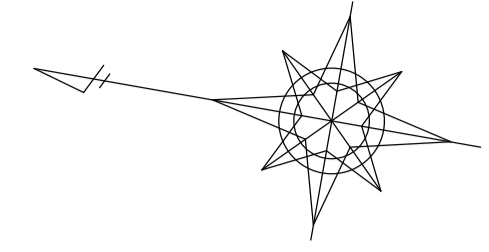

新図

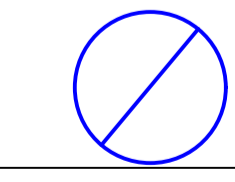

路線名	井手西線
図面名	計画平面図
作成年月日	平成 年 月
縮尺	1:500 図面番号
事務所名	佐賀県 県土づくり本部 特設土木事務所