

計画平面図 S=1:500


単道調査 第0120019-001号
道路橋りょう調査委託（道路測量設計）



起点
佐賀市諸富町大字徳富字上大津1633番1地先

延長 L=158.0m

終点
佐賀市諸富町大字徳富字上大津1640番1地先

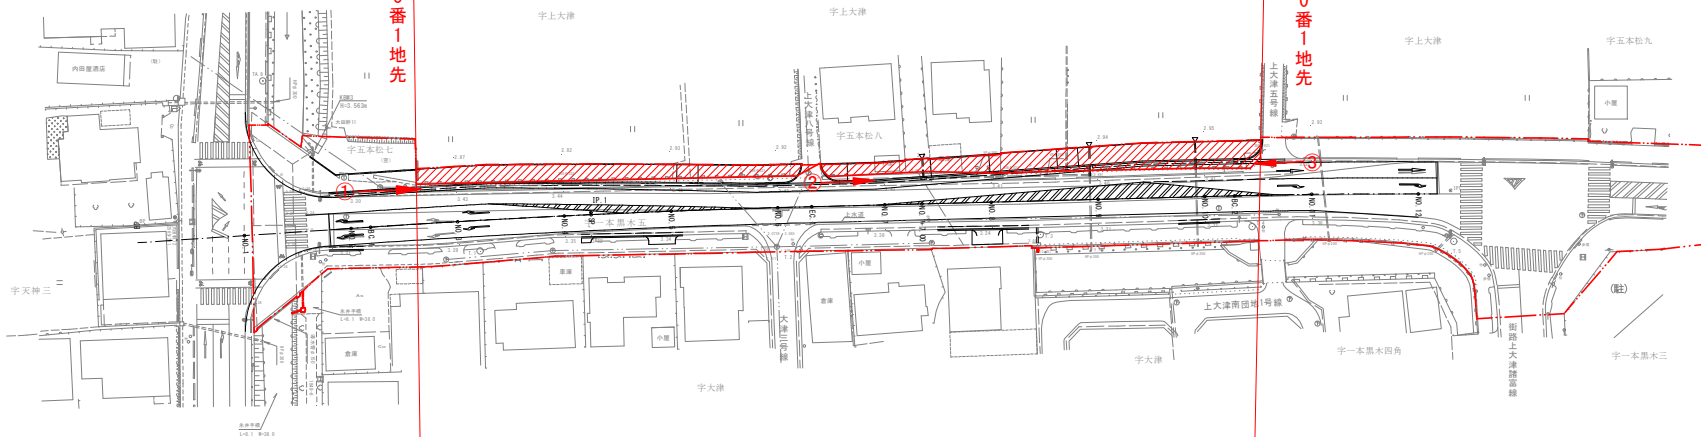

工事名	諸富西島線道路改良工事			
図面名	計画平面図			
縮尺	1:500	図面番号	葉之内	
作成年月日	平成	年	月	日
所長	副所長	課長	係長	照査担当
佐賀県 佐賀土木事務所 株式会社トップコンサルタント				