


工事名	中原鳥栖線 道路整備交付金工事		
図面名	平面図		
縮尺	S=1/500	図面番号	業之内
作成年月日	平成 年 月 日		
国土づくり本部 東部土木事務所			

平面図 S=1/500

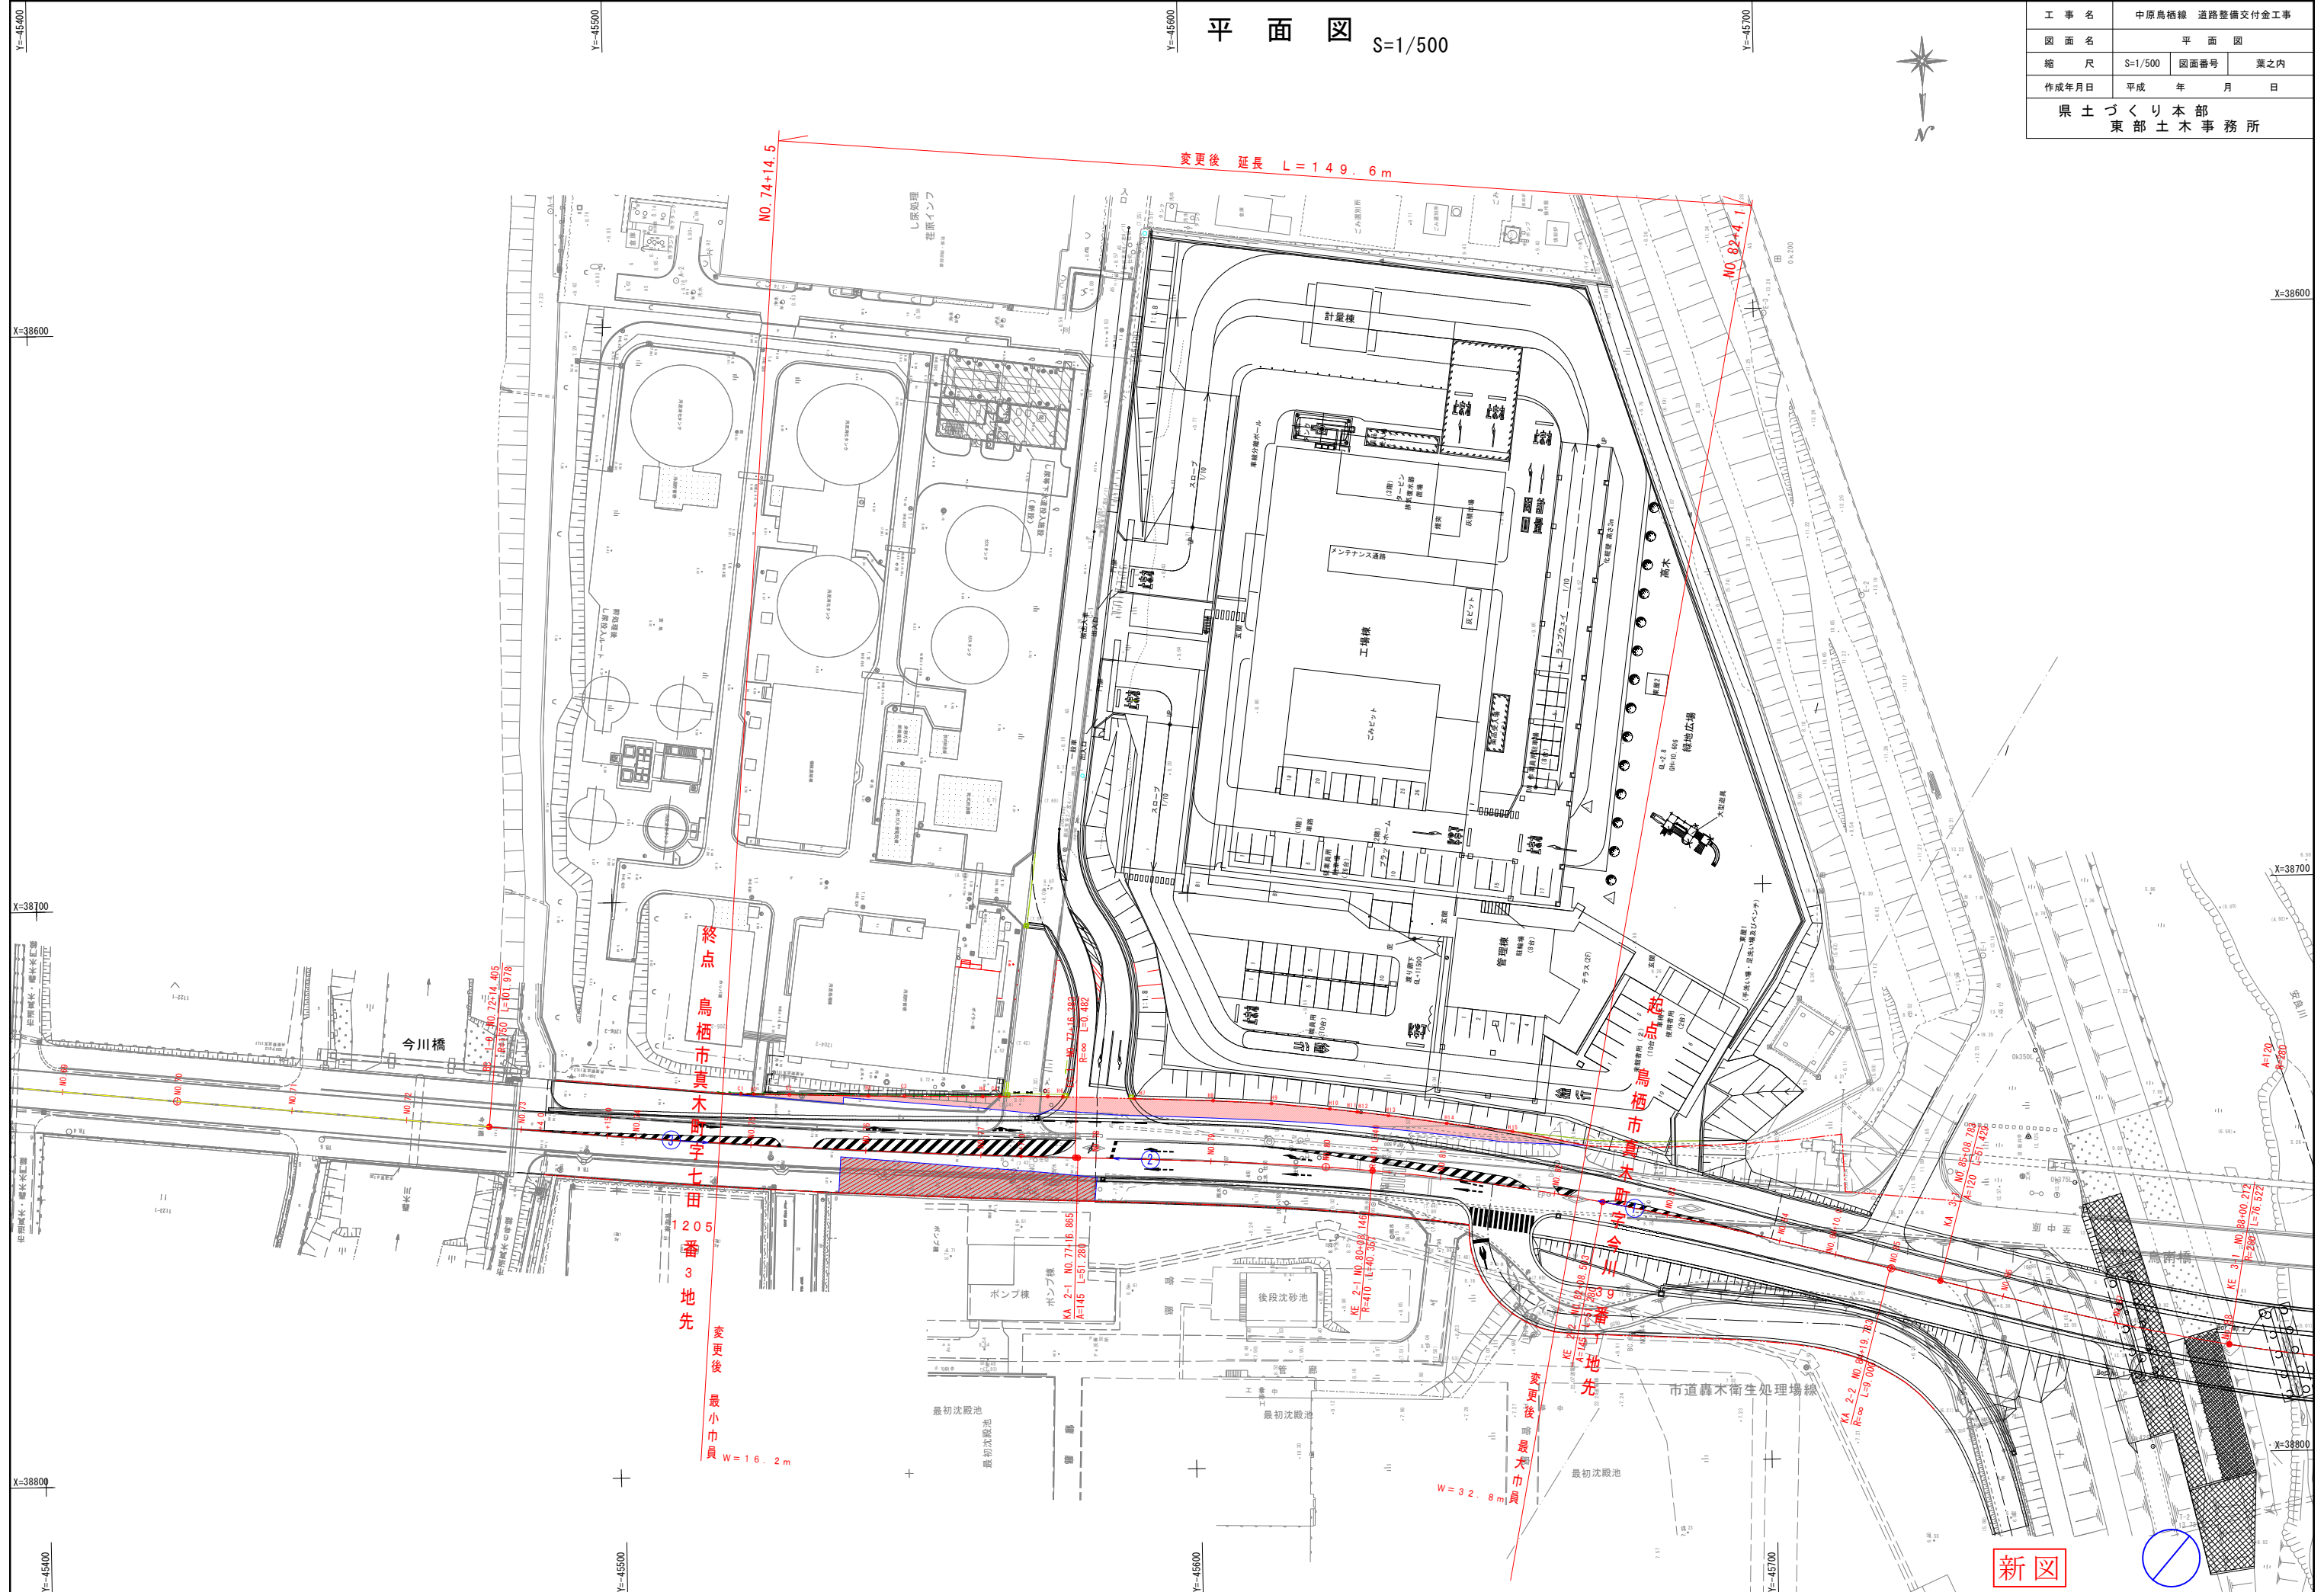

Y=45400
Y=45500
Y=45600
Y=45700
X=38600
X=38700
X=38800
X=38900

X=38600
X=38700
X=38800
X=38900

終点
鳥栖市真木町字七田
120番3地先
変更後
最小巾員
W=16.2m

特殊後延長
最大巾員
W=32.8m

新図

