



1号水路函渠工迂回路図 S=1:200 (施工STEP2)

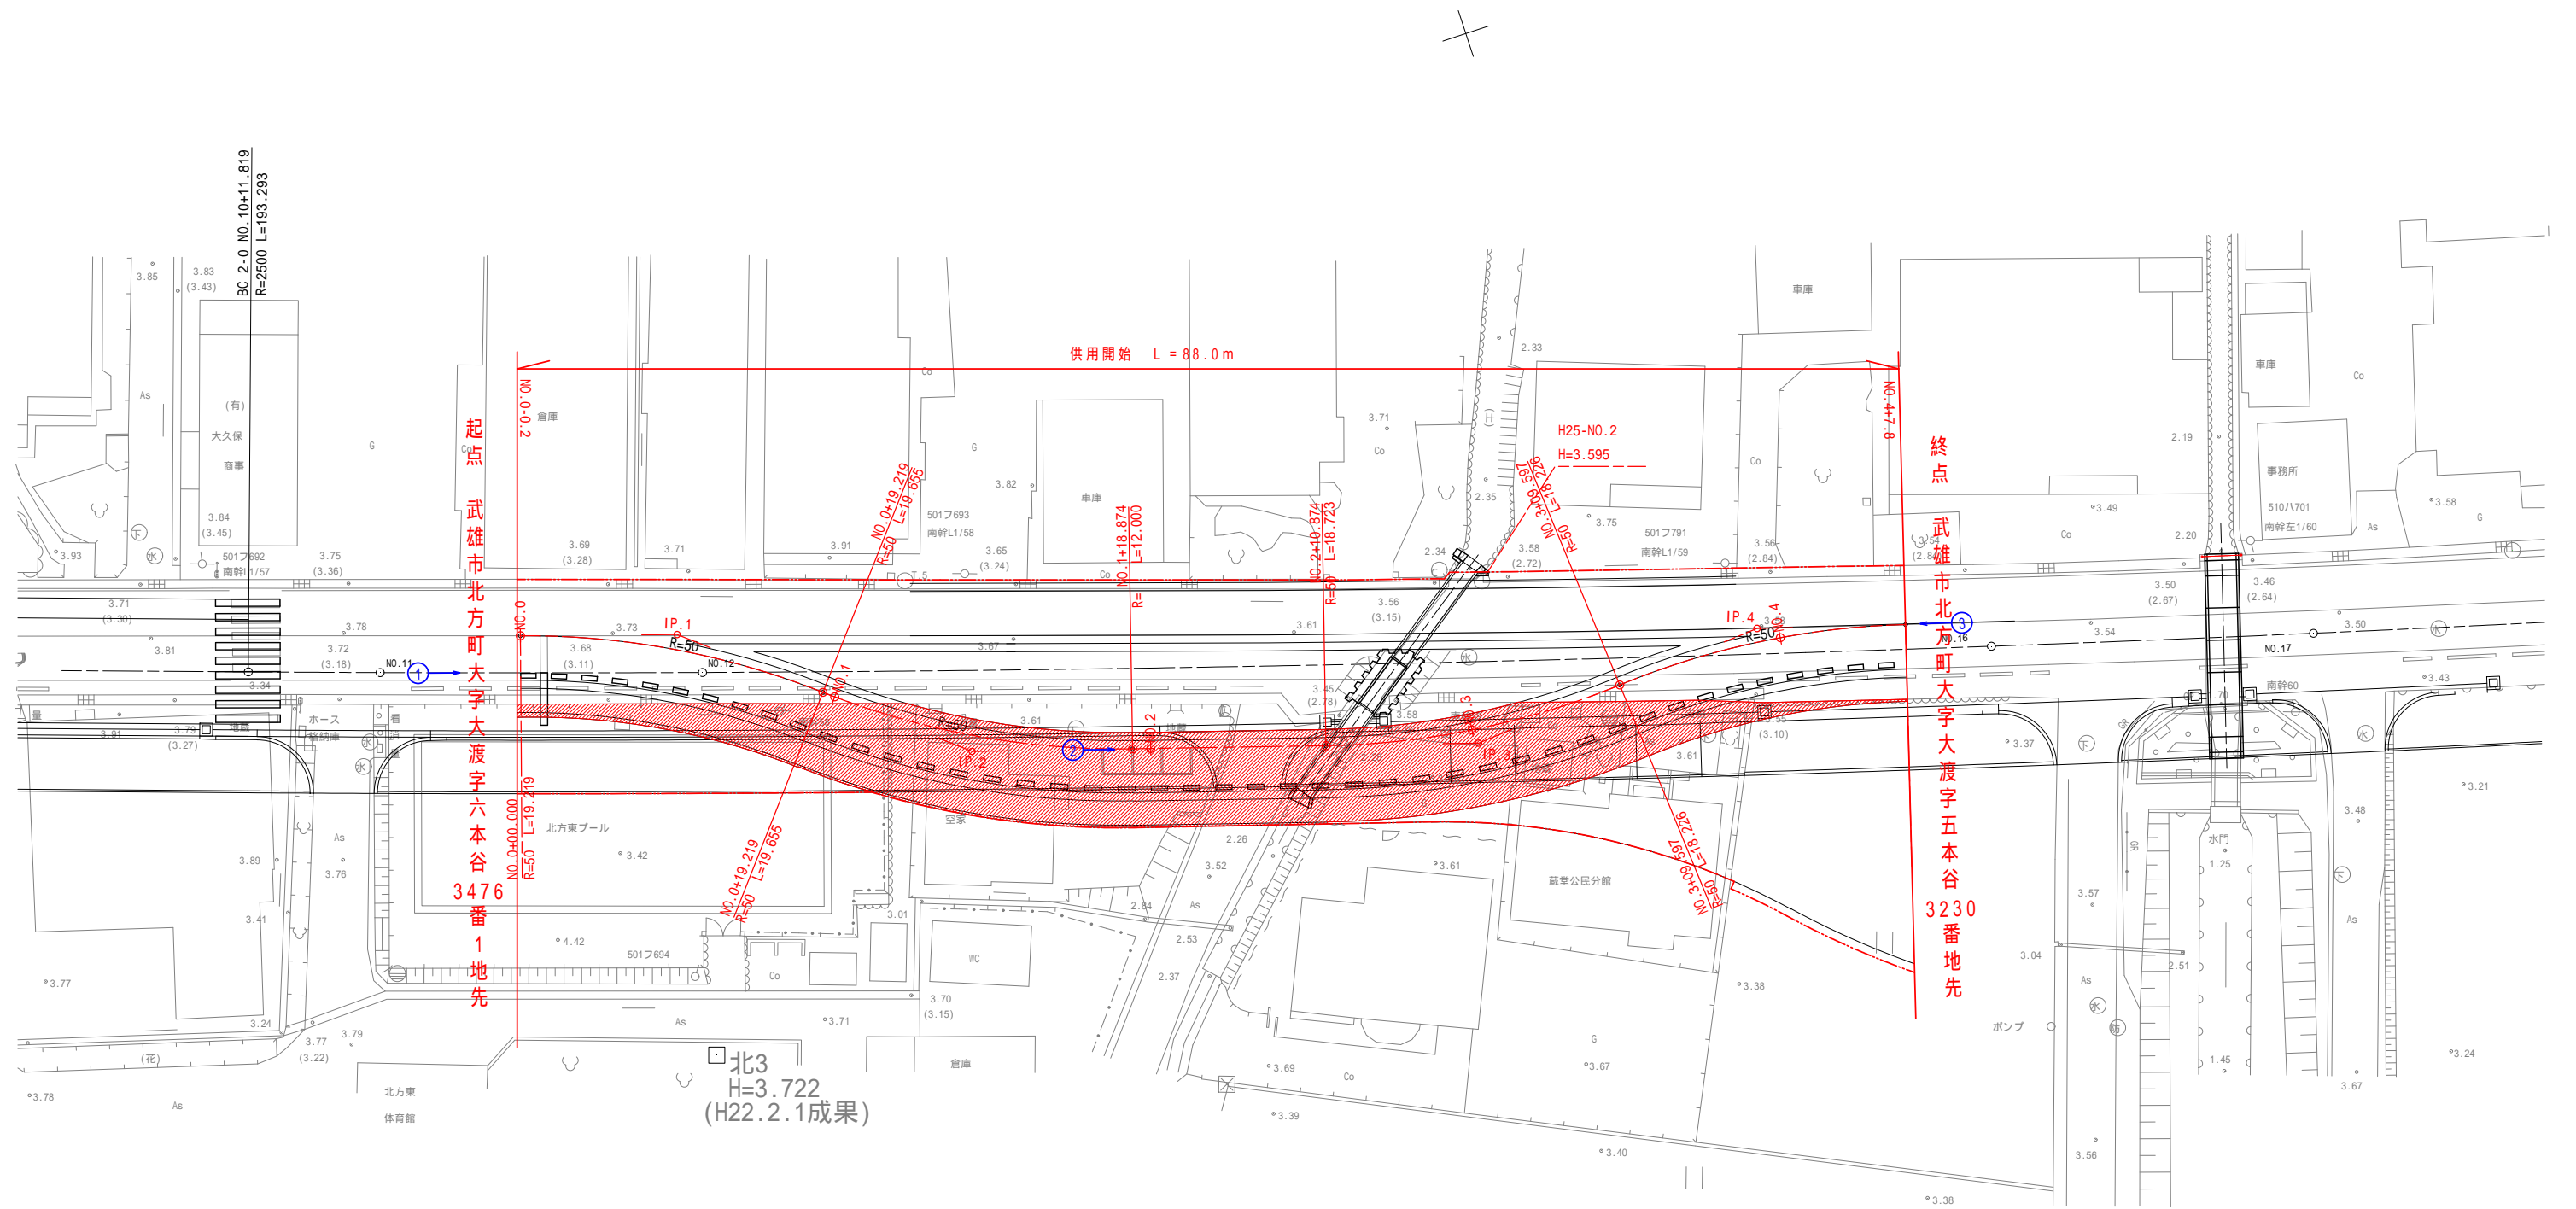

新図

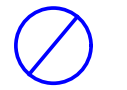

工事名	1号迂回路道路平面図(施工ステップ2)		
図面名	1号迂回路道路平面図(施工ステップ2)	図面番号	業之内
縮尺	1:200	設計年月日	平成 年 月 日
設計年月日	平成 年 月 日	佐賀県県土整備部	杵藤土木事務所