


一般国道204号(小黑川工区)計画平面図

S=1:500

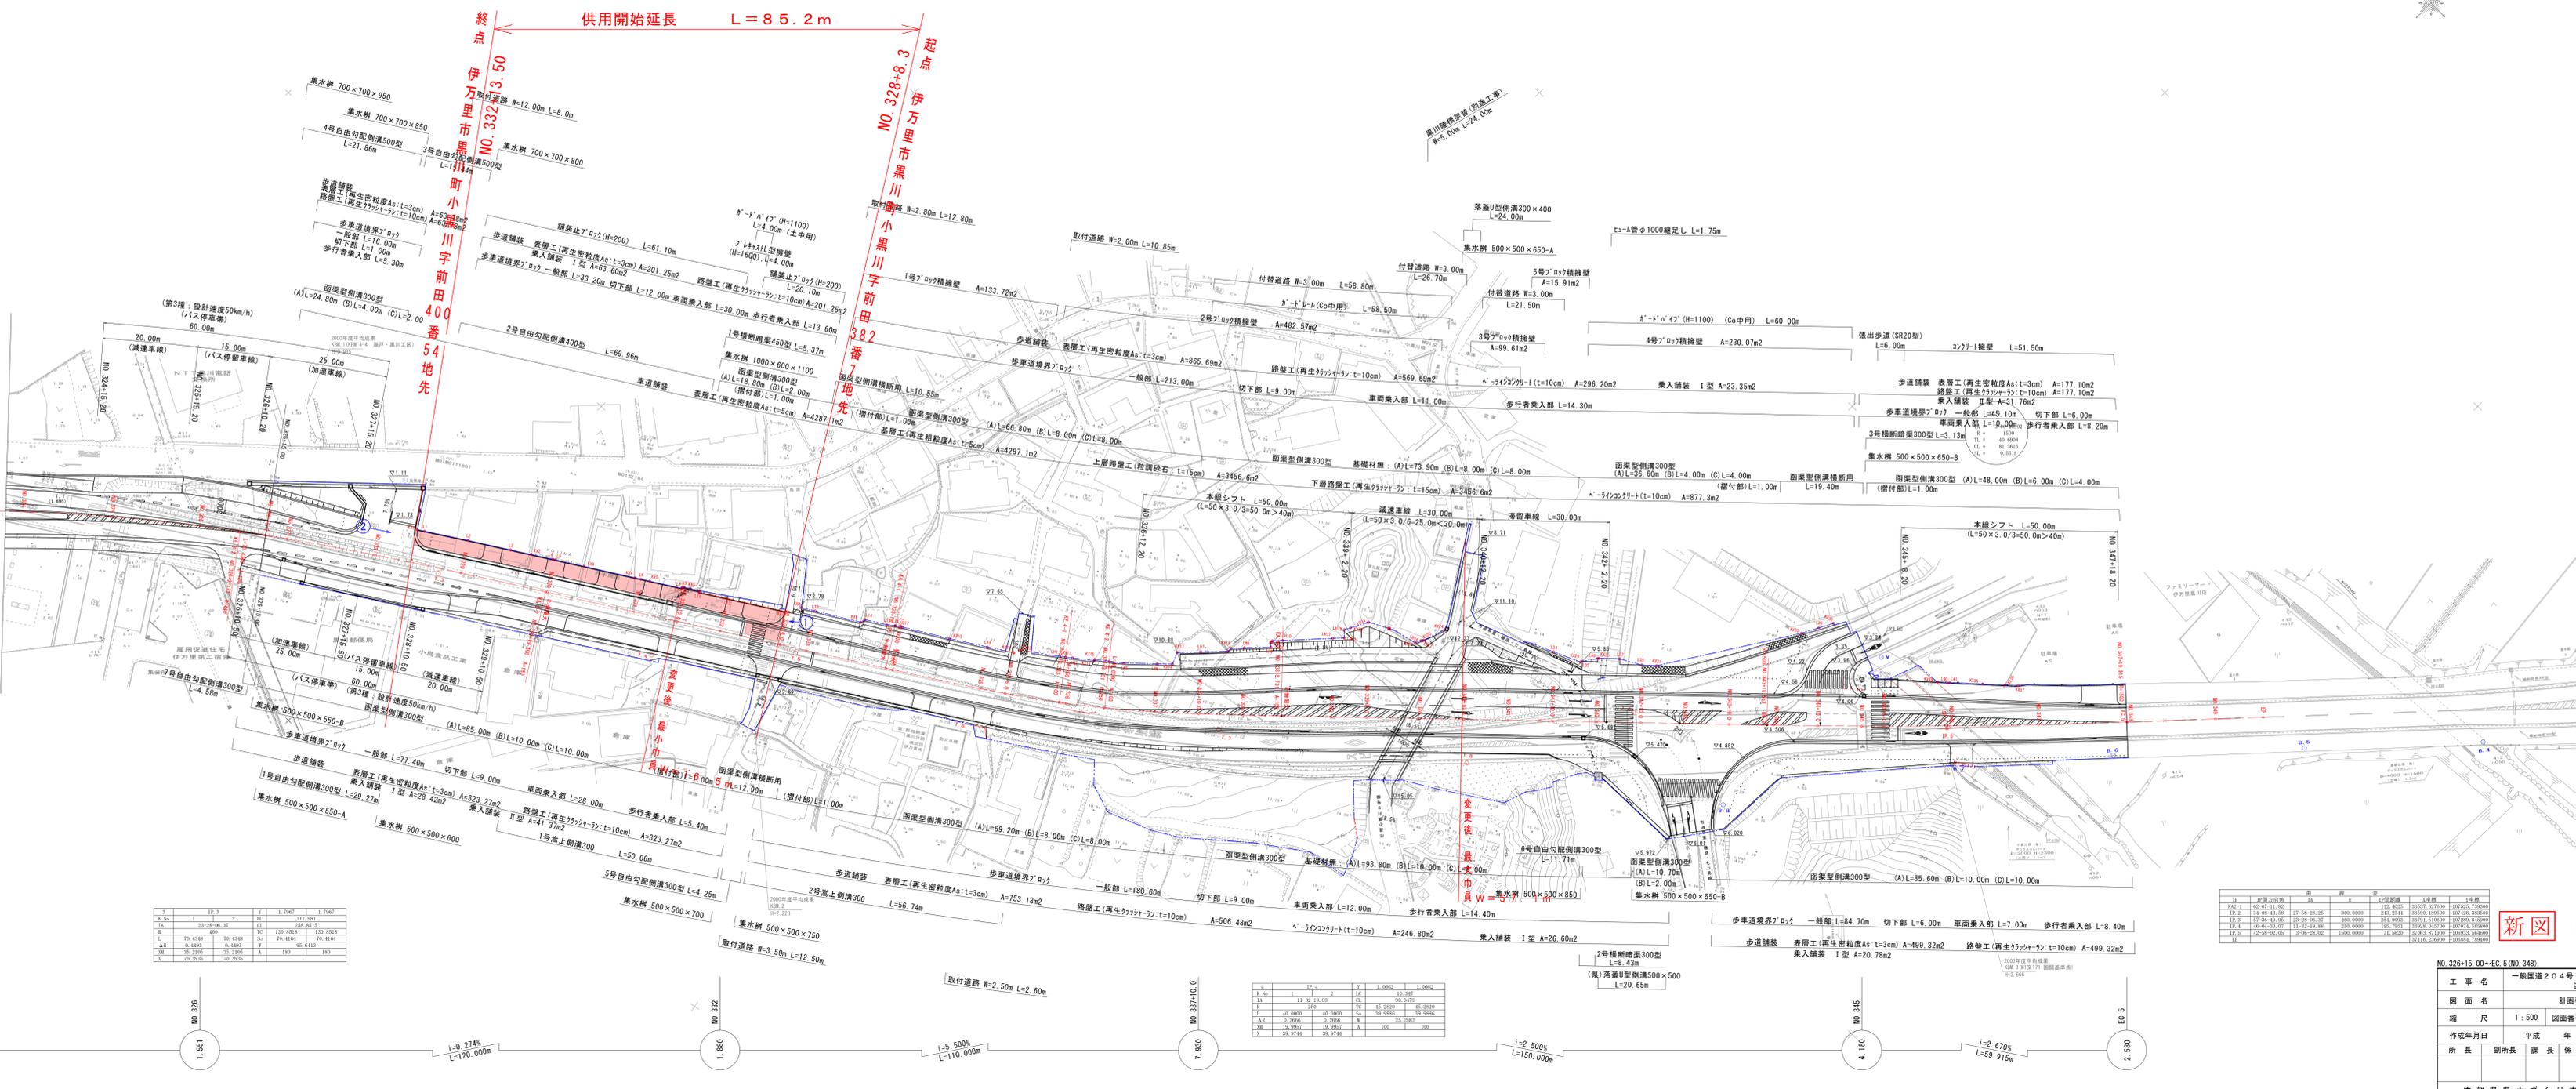

3	19.3	Y	1.2967	1.2967
4	23.29-06.37	CL	234.9313	
5	20.4388	SL	20.4388	20.4388
6	0.4493	SL	0.4493	0.4413
7	20.3100	SL	20.3100	20.3100
8	20.3935	SL	20.3935	20.3935

4	19.4	Y	1.0662	1.0662
5	11-32-18.88	CL	90.3478	
6	40.0000	SL	40.0000	39.9988
7	0.3095	SL	0.3095	0.3095
8	39.9744	SL	39.9744	39.9744

IP	IP	IP	IP	IP	IP
1	2	3	4	5	6
1000000	1000000	1000000	1000000	1000000	1000000
1000000	1000000	1000000	1000000	1000000	1000000
1000000	1000000	1000000	1000000	1000000	1000000
1000000	1000000	1000000	1000000	1000000	1000000



NO. 326+15.00~EC.5 (NO. 348) 世界測地系

工事名 一般国道204号(小黑川工区)道路横断および調査委託

図面名 計画平面図

縮尺 1:500 図面番号 37 葉之内 1

作成年月日 平成 年 月 日

所長 副所長 課長 係長 照査担当

佐賀県県土づくり本部
伊万里土木事務所