


平面図

県道嬉野下宿塩田線

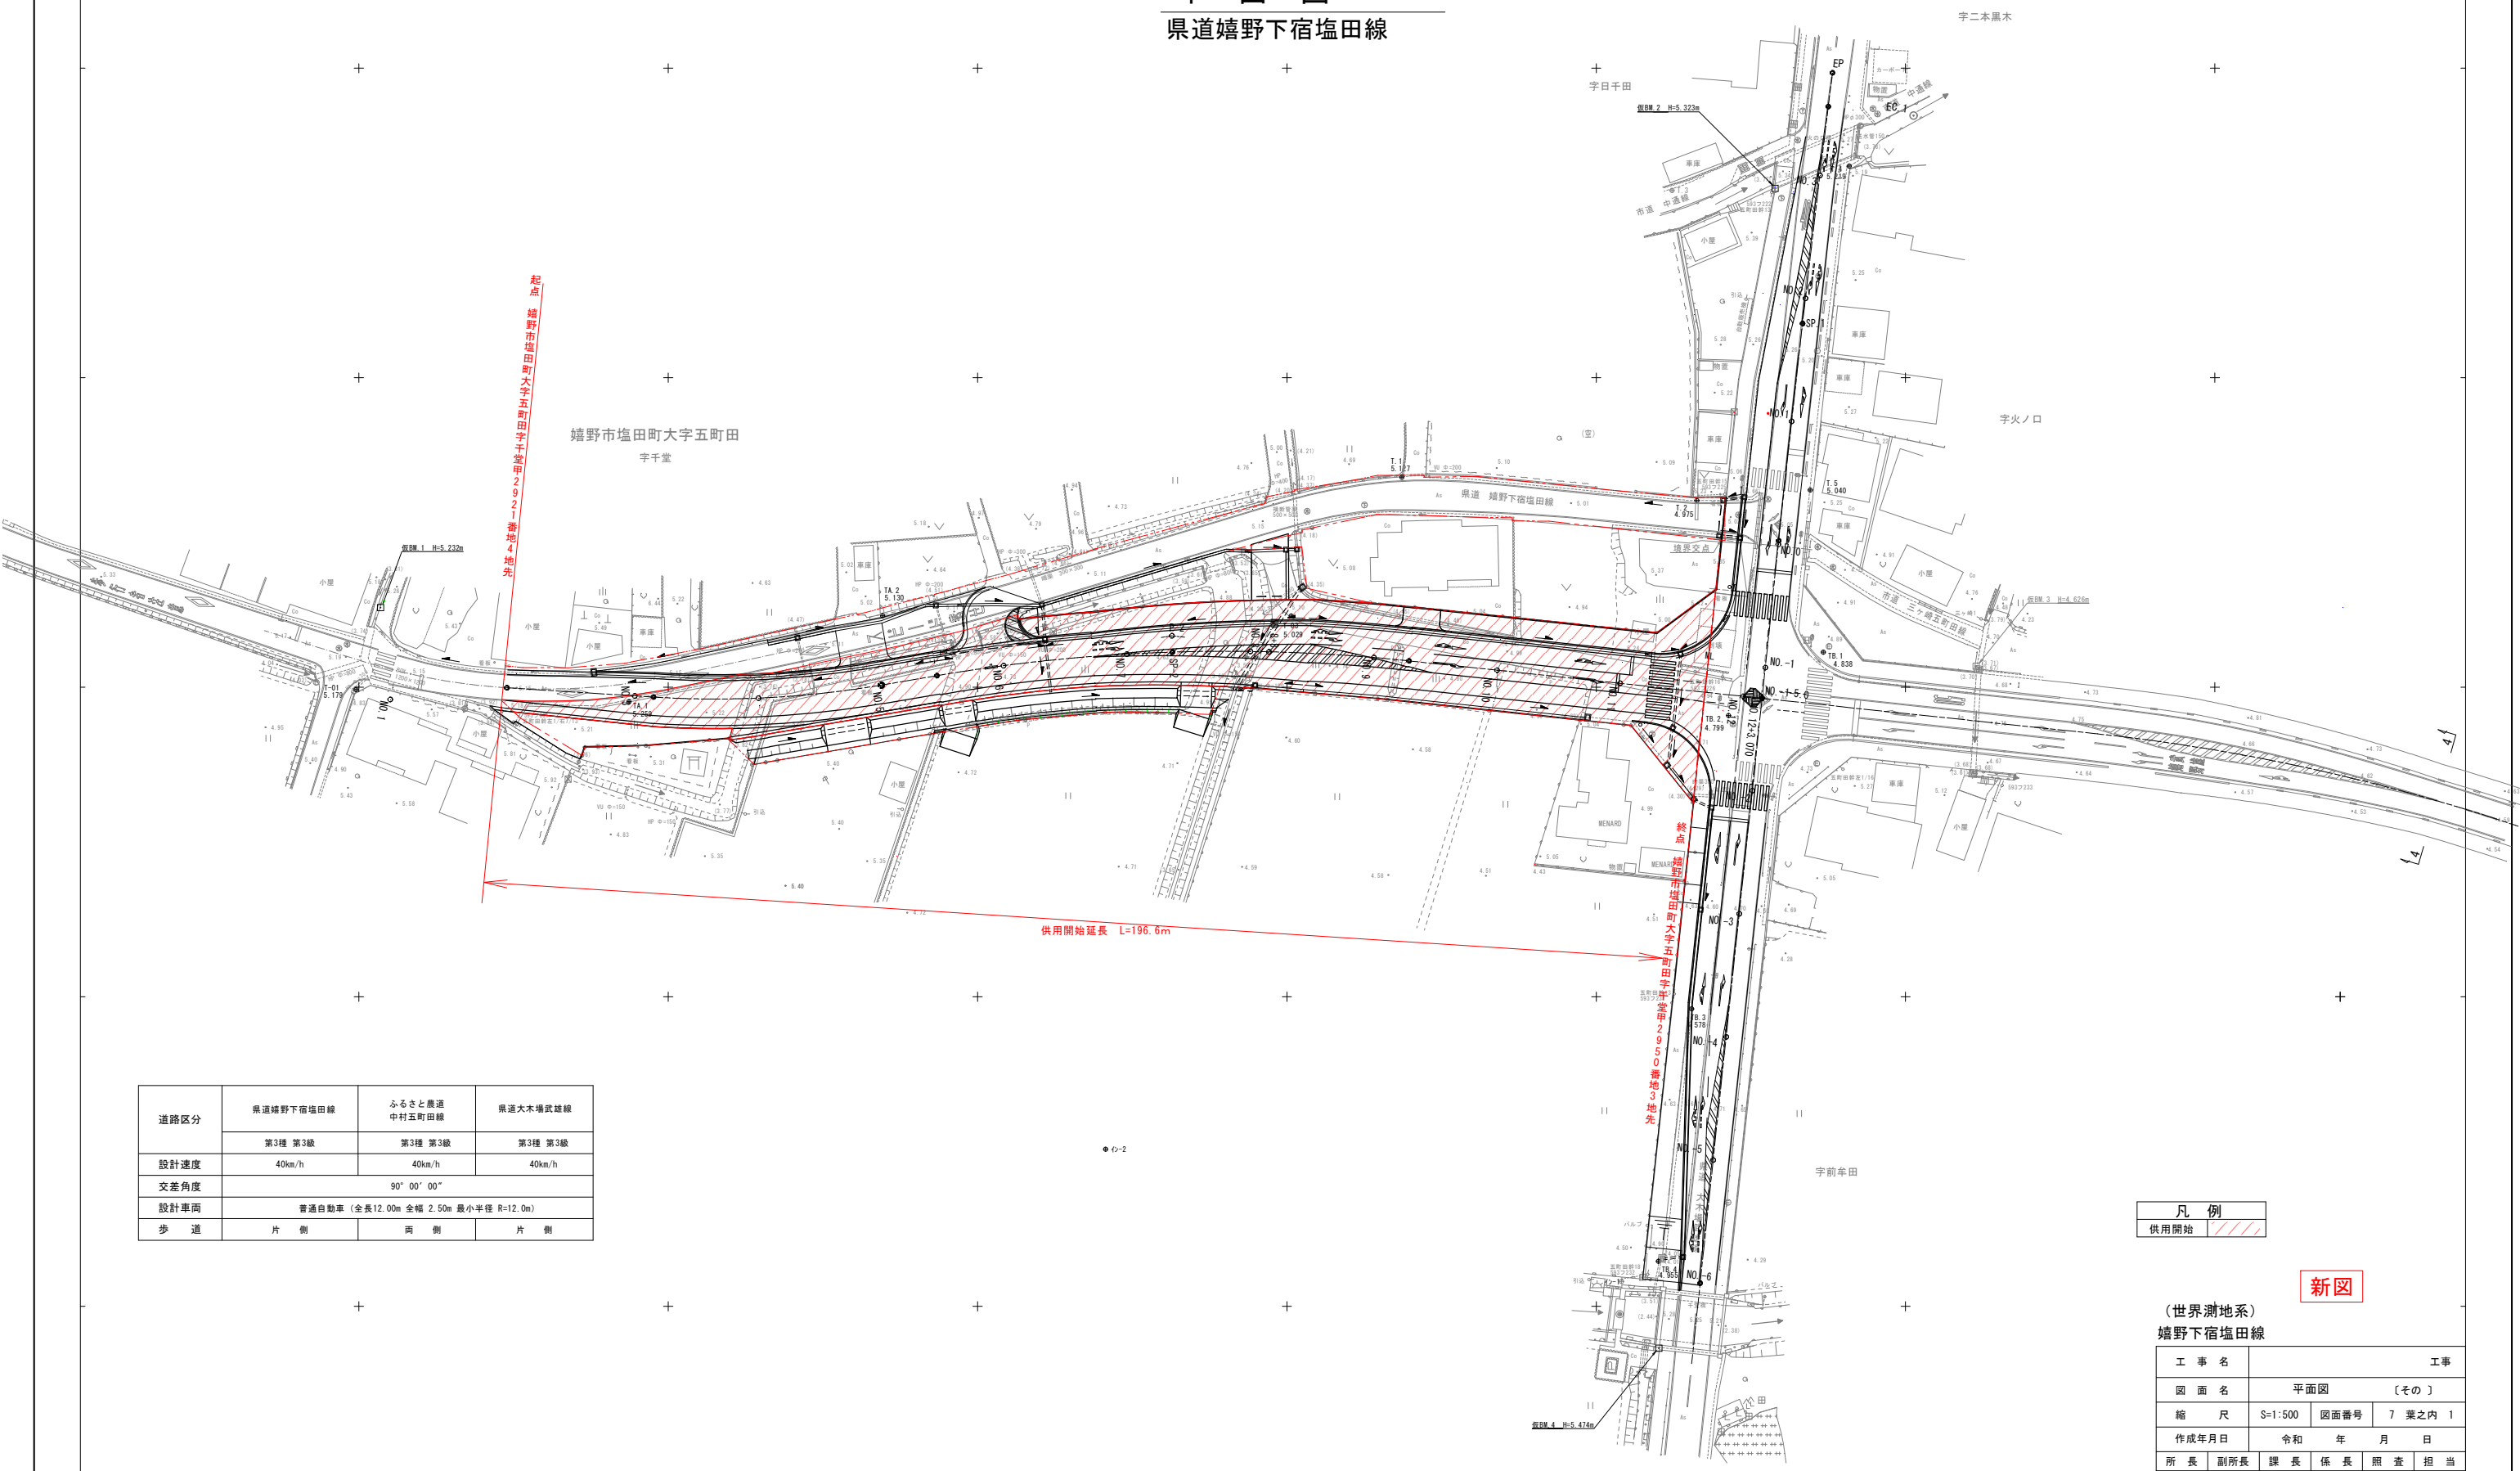

道路区分	県道嬉野下宿塩田線	ふるさと農道 中村五町田線	県道大木場武雄線
		第3種 第3級	第3種 第3級
設計速度	40km/h	40km/h	40km/h
交差角度	90° 00' 00"		
設計車両	普通自動車 (全長12.00m 全幅 2.50m 最小半径 R=12.0m)		
歩道	片側	両側	片側

凡例	
供用開始	

新図

(世界測地系)
嬉野下宿塩田線

工事名		工事	
図面名	平面図	[その]	
縮尺	S=1:500	図面番号	7 葉之内 1
作成年月日	令和 年 月 日		
所長	副所長	課長	係長 照査担当
佐賀県村藤土木事務所			